

Fassade, generell:

Inngangsparti vest og hovedinngang:



Fasadeklædning tilsvarende eksisterende svømmehall. En del af fasaden skal kles med panel i frit valgt mønster, med frit valgt farve af ARK/BH farve og klædningsformat

Flatt tak:



Sveisepapp er et ett-lags takbelegg for anvendelse på flate tak, farge grønn

Skrått tak:




Med remser i samme farge legges over trekantlekter i tre.



Utvendige spiler i utvendig himling, følger skrå takflate




Utvendig glassfasade / dører / vindu

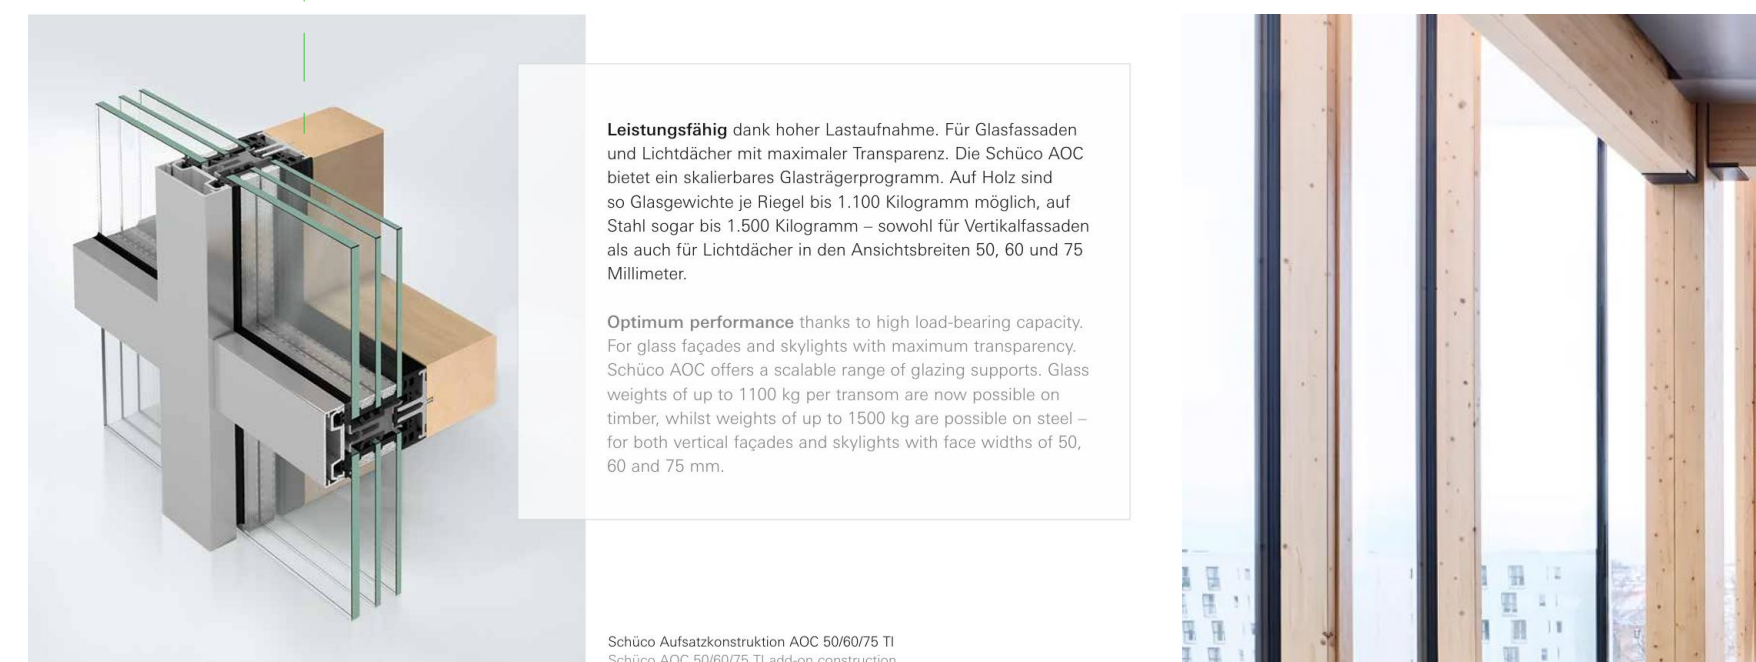

Glassfelt med profilsystem, innvendig tre, som Schüco Fasadensystem AOC 50 TI, add-on system eller tilsvarende

Tegningsnummer:	Revisjon:
AE-001	F_01

ARK	Asplan Viak AS Olav Rabben 1 Torunn Sundgot	olav.rabben@asplanviak.no 41 99 417
RIB	Asplan Viak AS Sigfrid Våtevik	sigfrid.vatevik@asplanviak.no 41 99 417
RIV	Asplan Viak AS Christoffer Svendsen	christoffer.svendsen@asplanviak.no 41 99 417
RIE	Asplan Viak AS Emil Mehack	emil.mehack@asplanviak.no 41 99 417
LARK	Asplan Viak AS Hanne Alnes	hanne.alnes@asplanviak.no 41 99 417

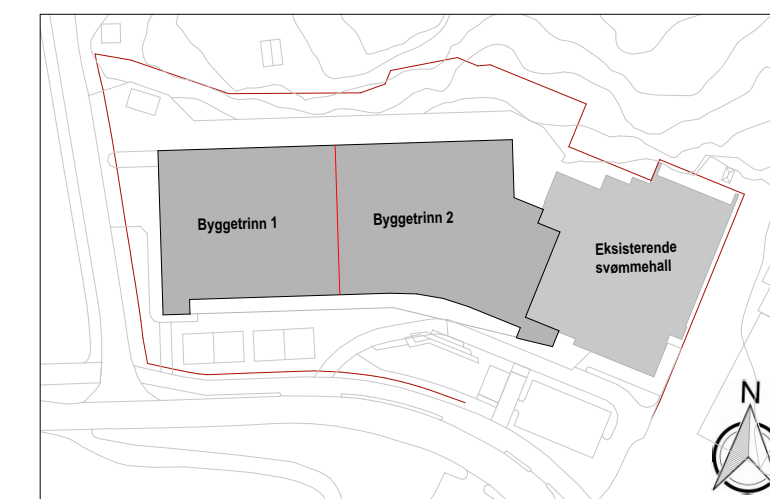[illegible]

F_01	Forespørselsgrunnlag	15.09.2026	TS	O
Rev.	Beskrivelse	Dato	Tegn.	K

Prosjekt: Dobbelthall Skolevegen 7

Oppdragsgiver
Vennesla kommune


Vennesla
kommune

Oppdragsstaker
**asplan
viak**



Prosjekttase			
Forespørselsgrunnlag			
Dato opprettet	Oppdragsgnr.	Koordinatssystem:	Heydedatum:
21.04.26	649057-06	NTM Sone07	2000
Oprettet av:	Kontrollert av:	Målestokk	Format:
TS	OR		A1

Materialoppsett, utvendig

Tegningsnummer: AE-001	Revision: F_01
Fag Type Et. Løpenr.	