


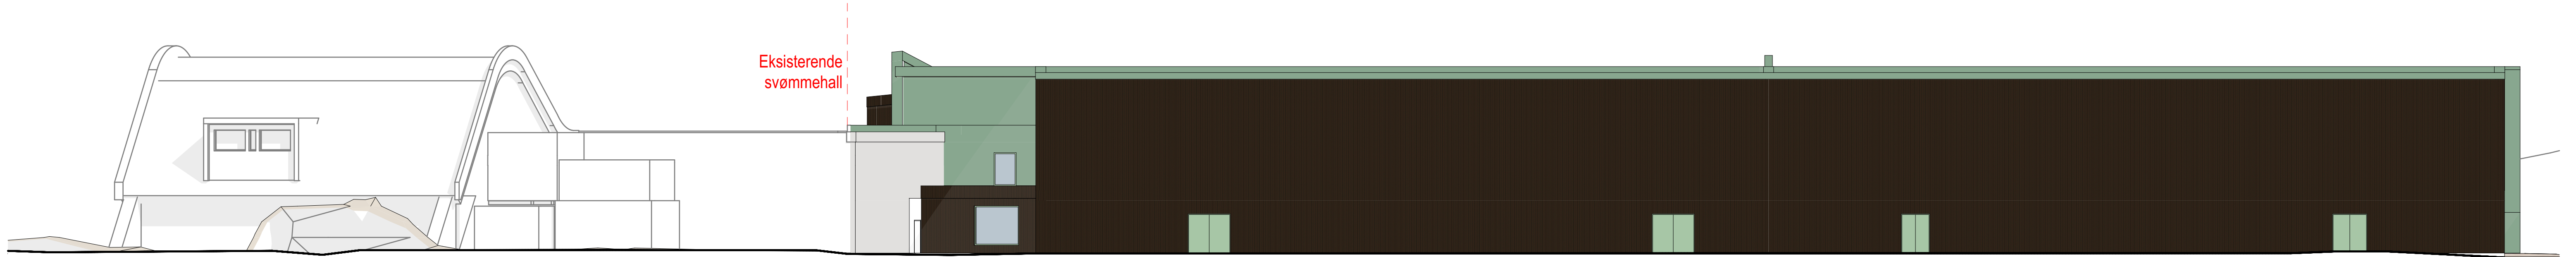


Fasade Sør



Fasade Nord



Fasade Vest

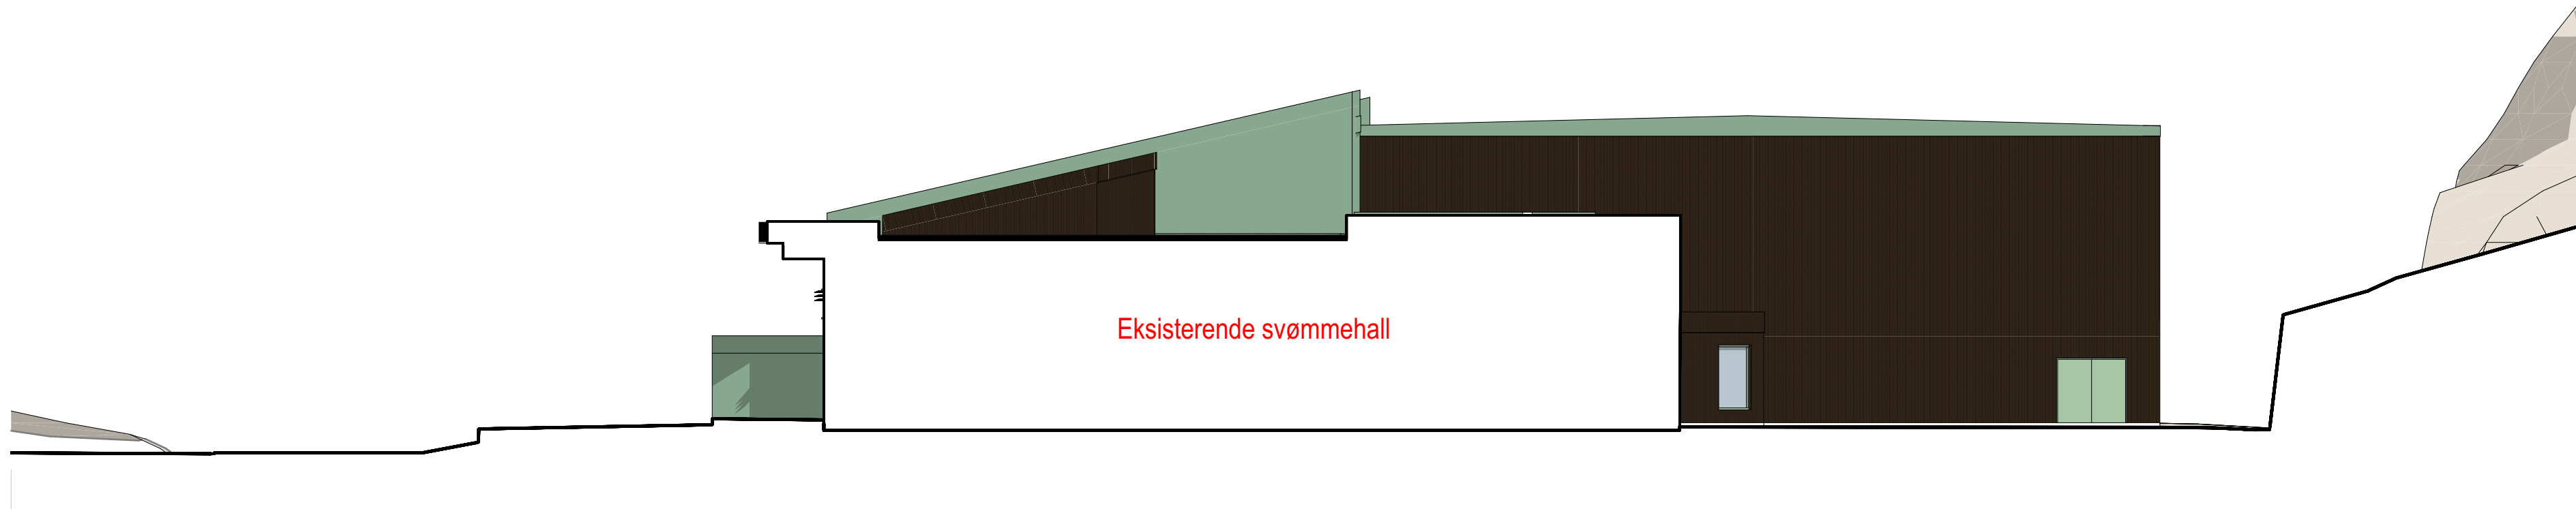

Fasade Øst

Tegningsnummer: AF-001		Revisjon: F_01	
ARK	Asplan Viak AS Olav Rabben / Torunn Sundgot 417 99 417	olav.rabben@asplanviak.no 417 99 417	
RIB	Asplan Viak AS Sigrid Våselvik 417 99 417	sigrid.vaselvik@asplanviak.no 417 99 417	
RIV	Asplan Viak AS Christoffer Svendsen 417 99 417	christoffer.svendsen@asplanviak.no 417 99 417	
RIE	Asplan Viak AS Emil Melhøck 417 99 417	emil.melhack@asplanviak.no 417 99 417	
LARK	Asplan Viak AS Hanne Almås 417 99 417	hanne.almas@asplanviak.no 417 99 417	

F_01	Forespørselsgrunnlag	15.09.2026	TS	OR
Rev.	Beskrivelse	Dato	Tegn.	Kont.

Prosjekt:
Dobbelthall Skolevegen 7

Gnr / Bnr:
Gnr. 6 / Bnr. 950

Oppdragsgiver:
Vennesla kommune

Oppdragsleder:
asplan viak

Prosjektfase:
Forespørselsgrunnlag

Dato opprettet:
21.04.26

Oppdragsnr.:
649057-06

Koordinatsystem:
NTM Sone07

Høydedatum:
2000

Opprettet av:
TS

Kontrollert av:
OR

Målestokk:
1:200

Format:
A1

Fasader

Tegningsnummer: AF-001		Revisjon: F_01	
Fag	Type	Et	Lapen