
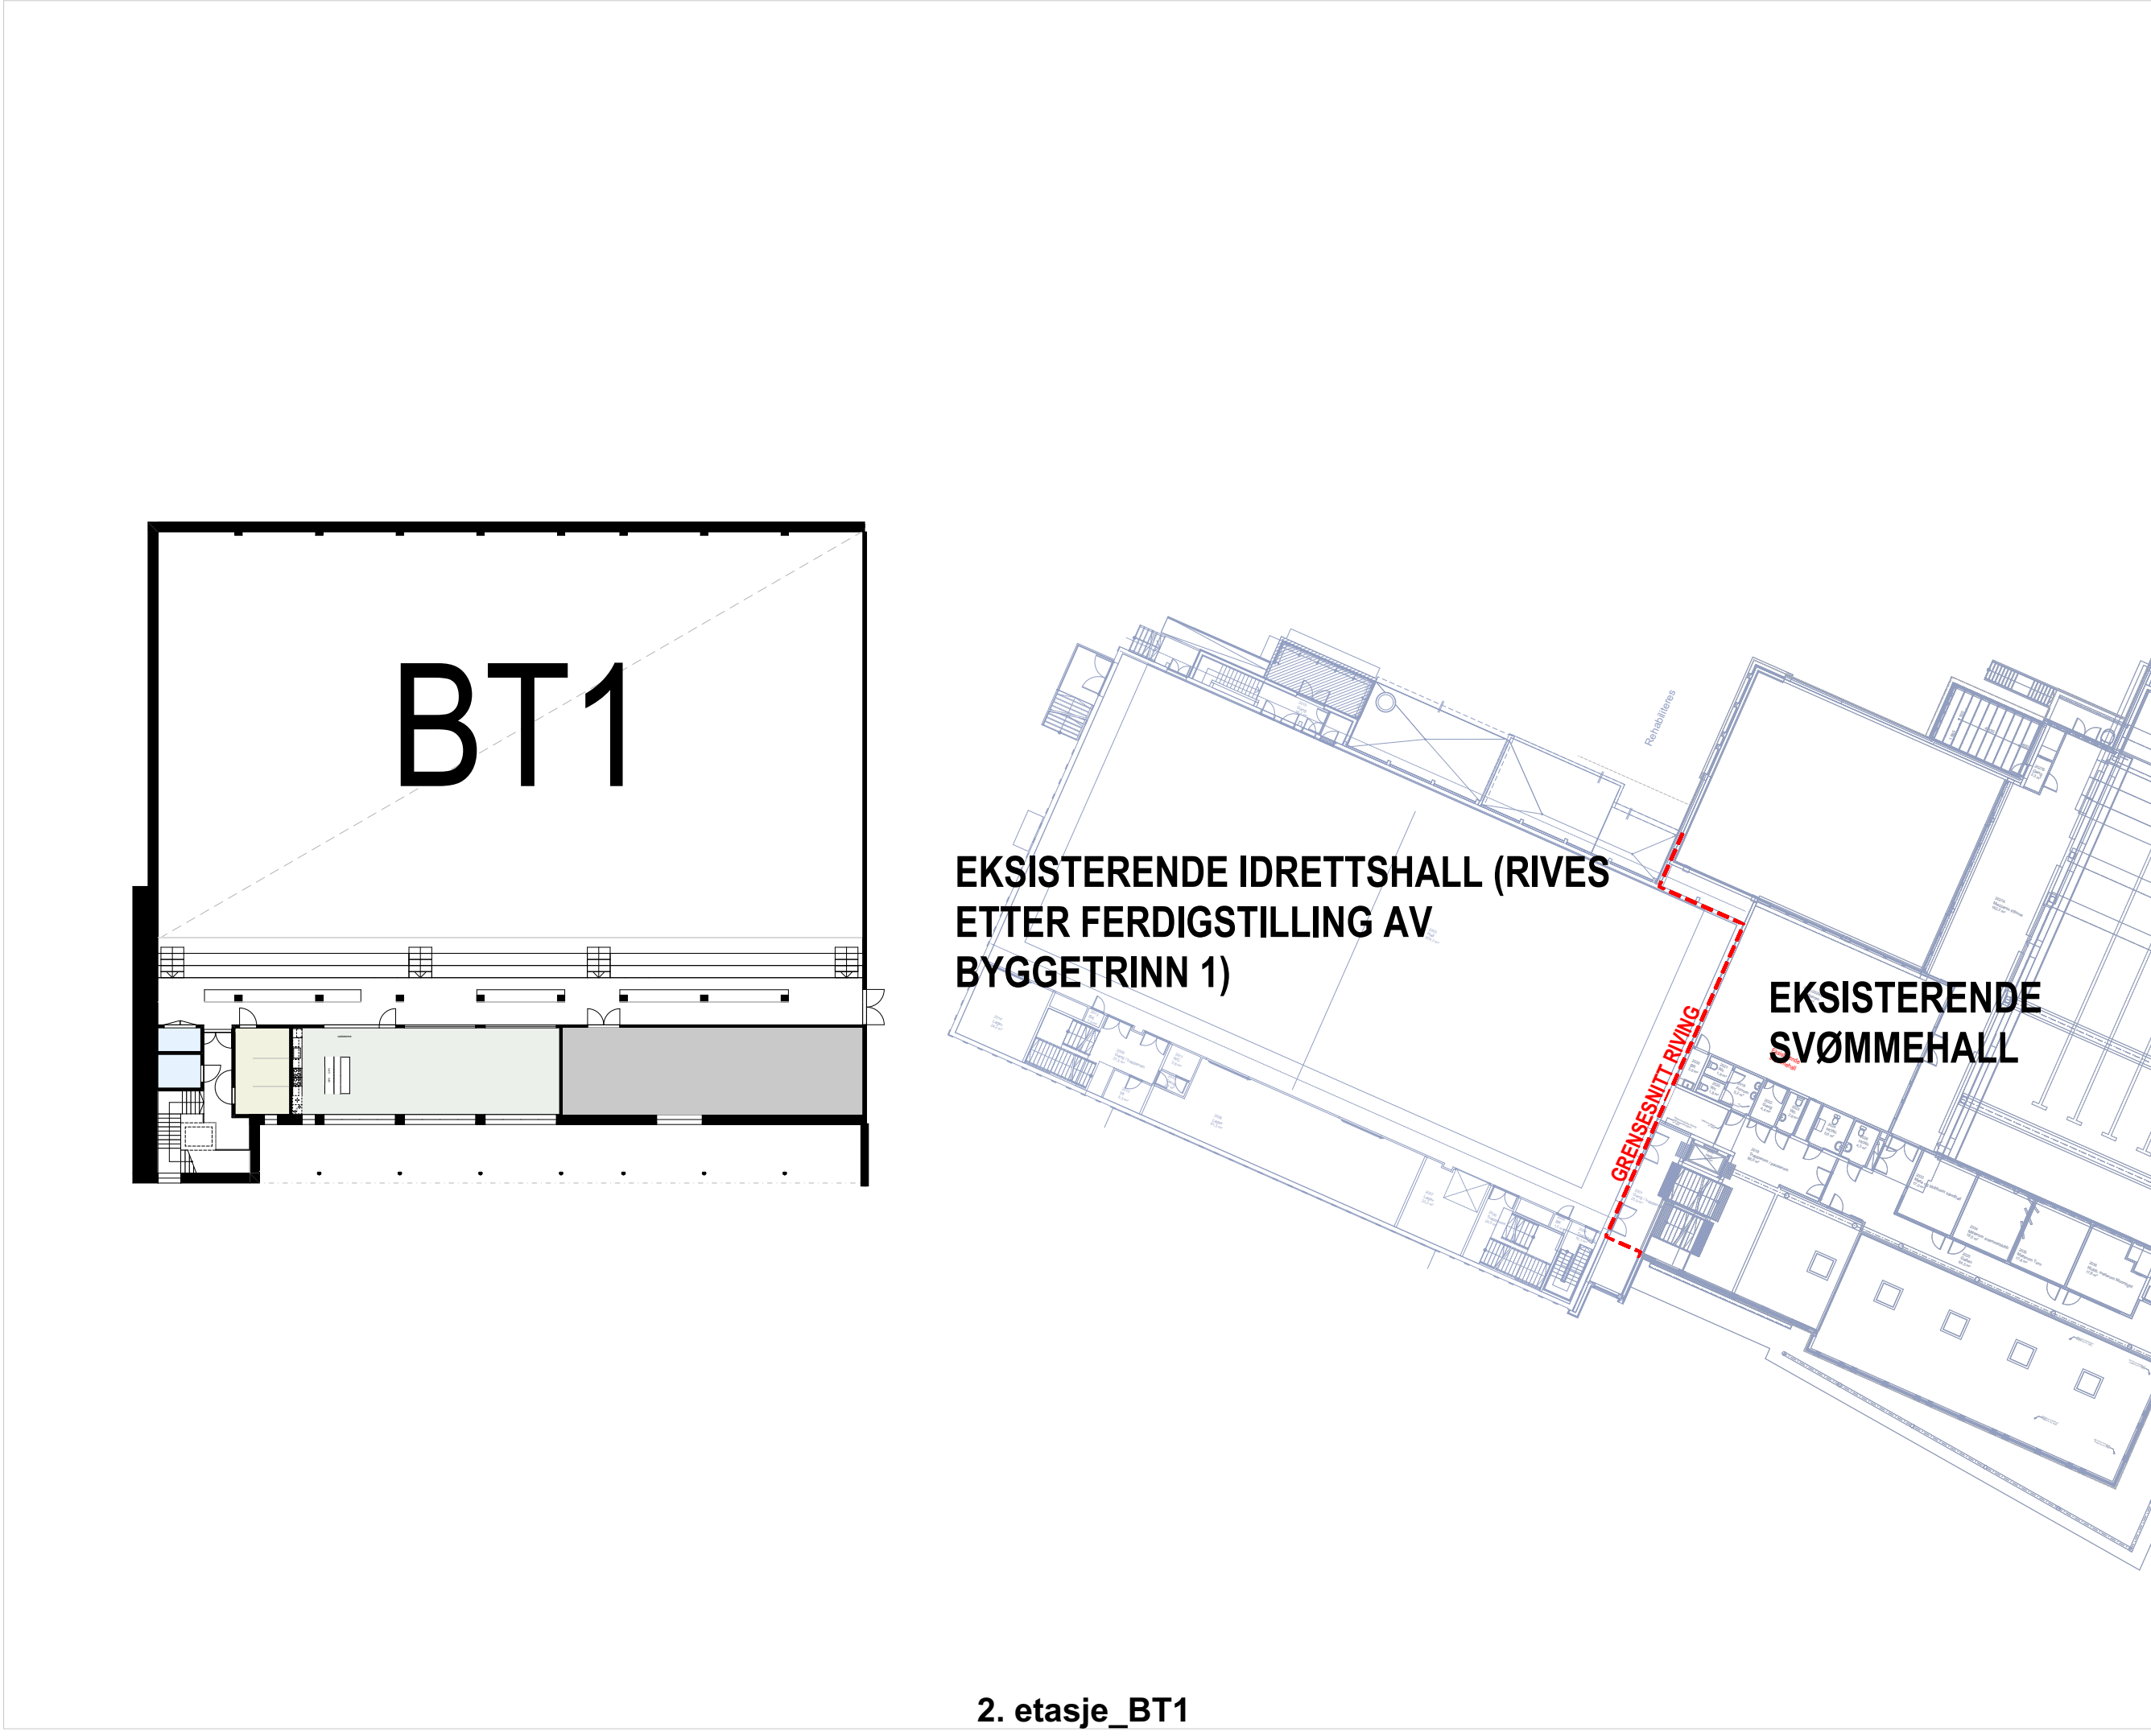
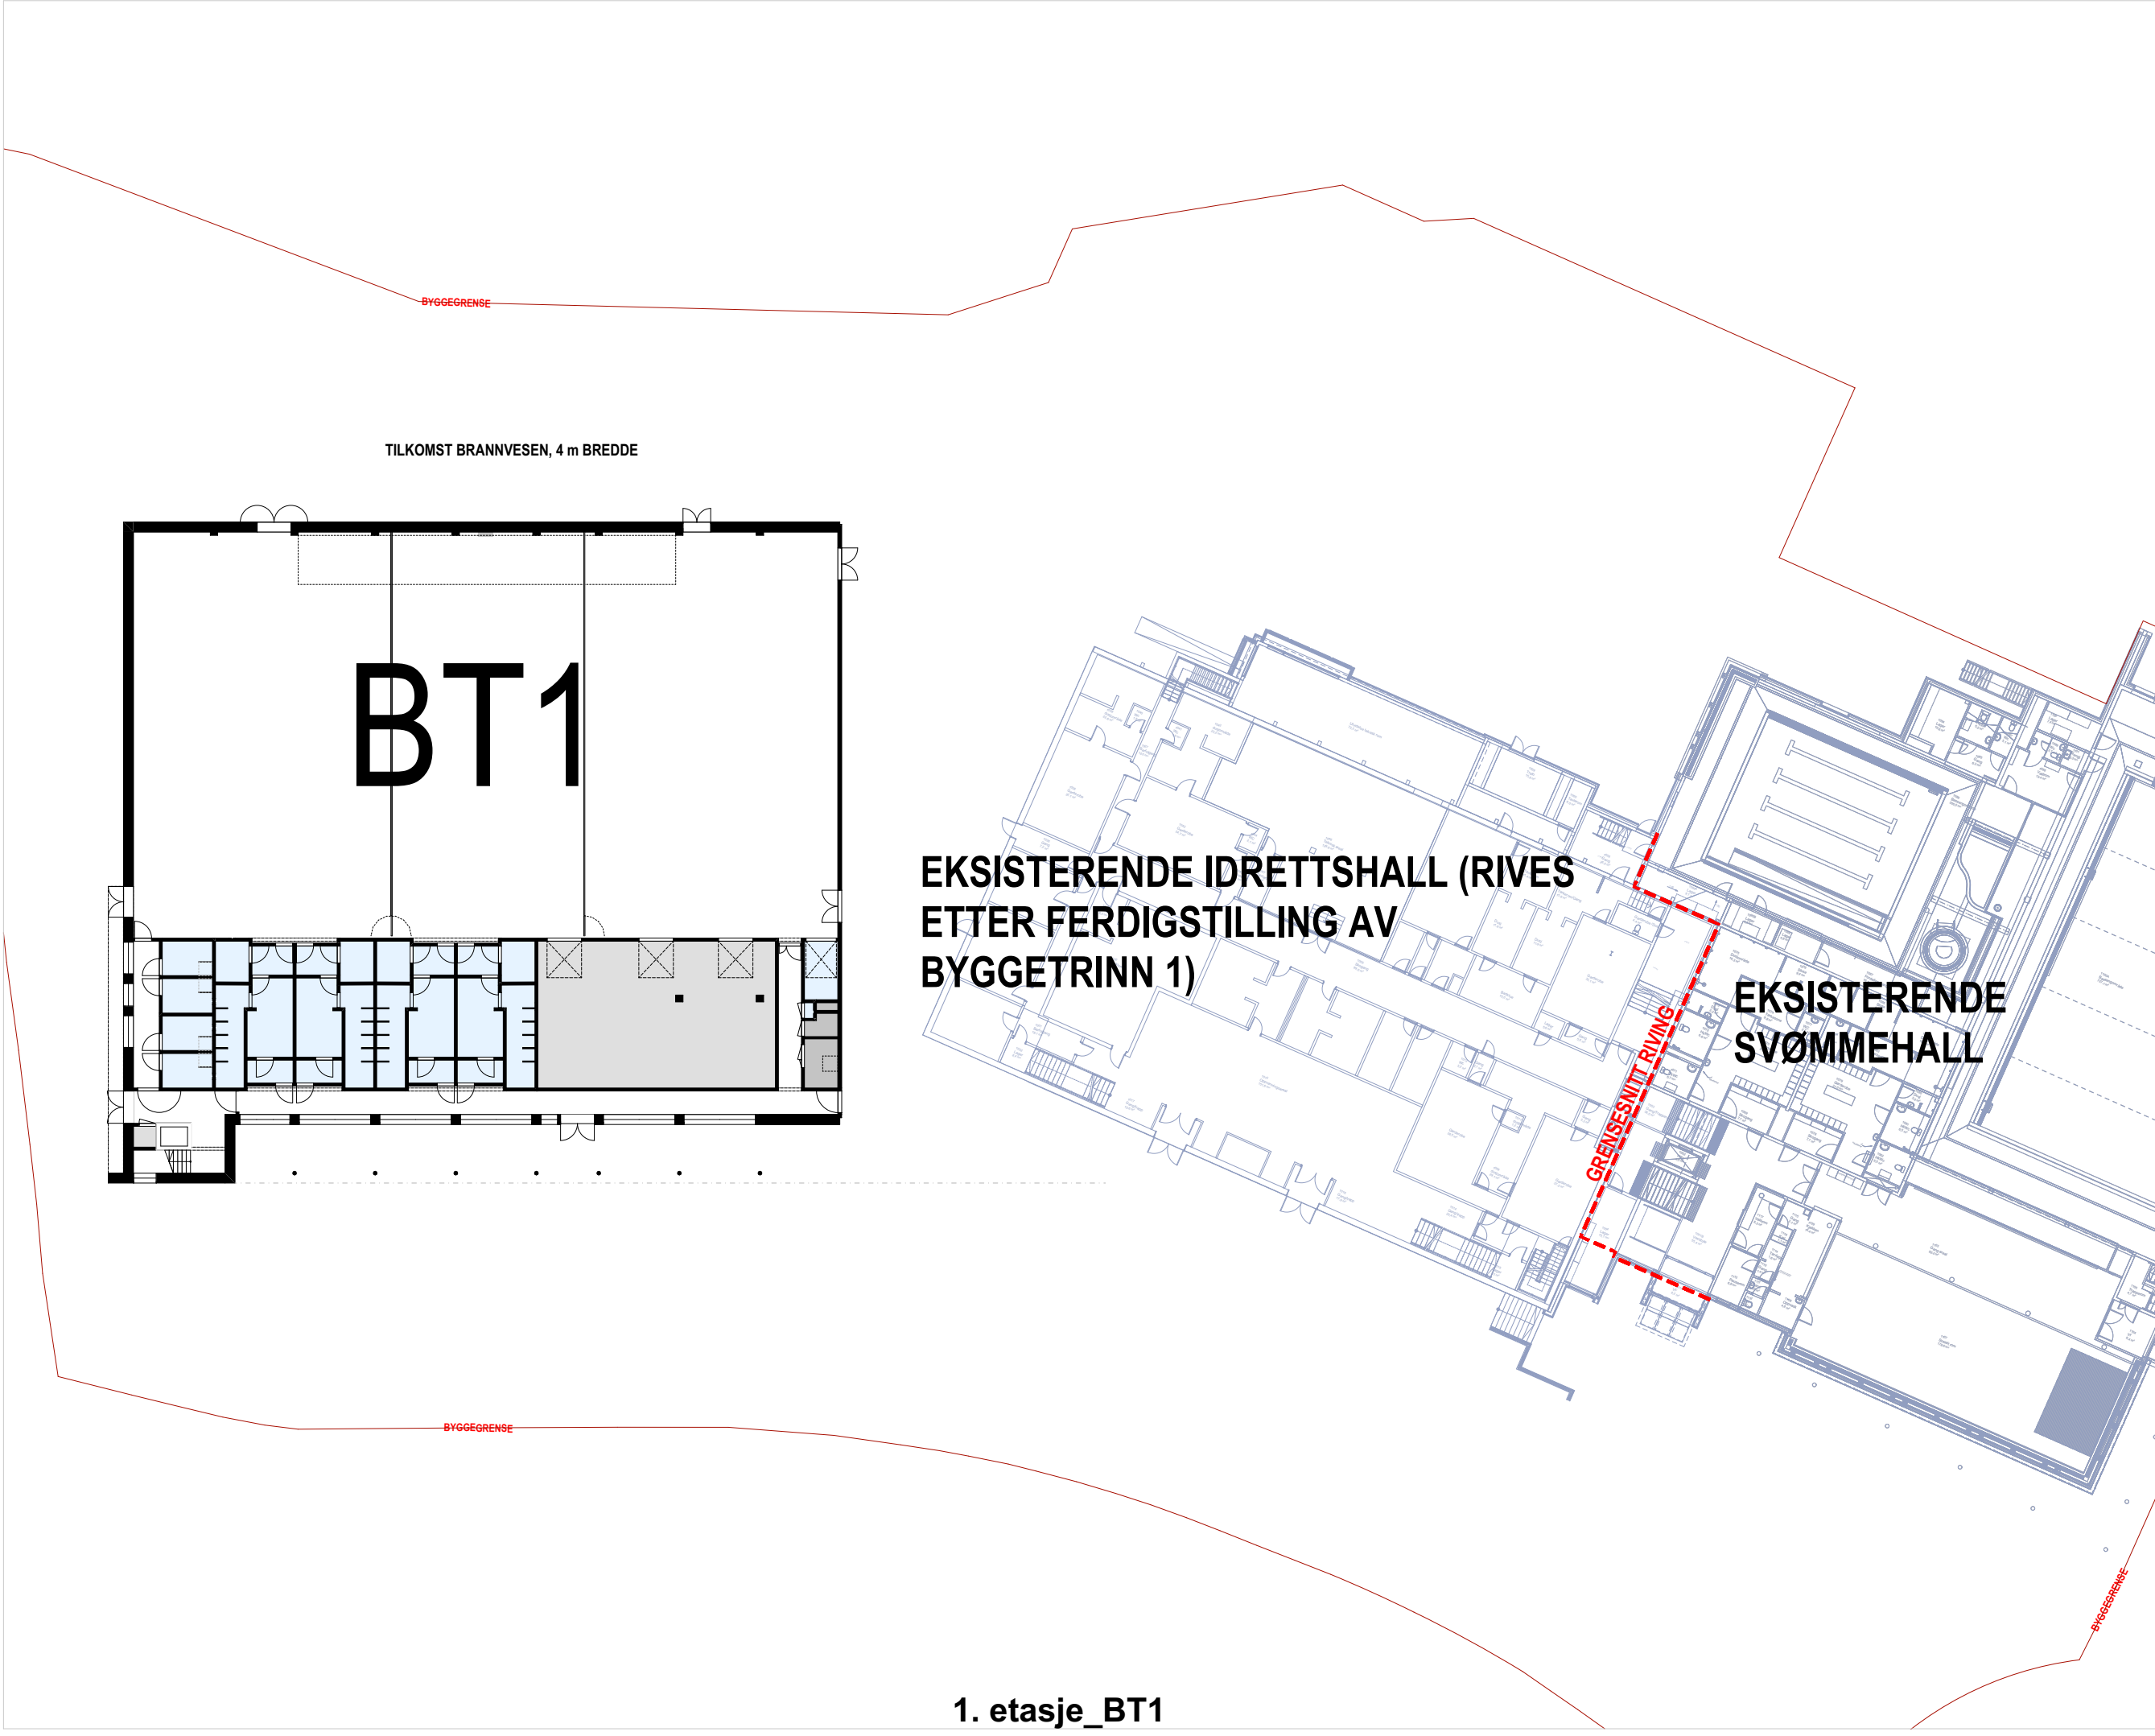
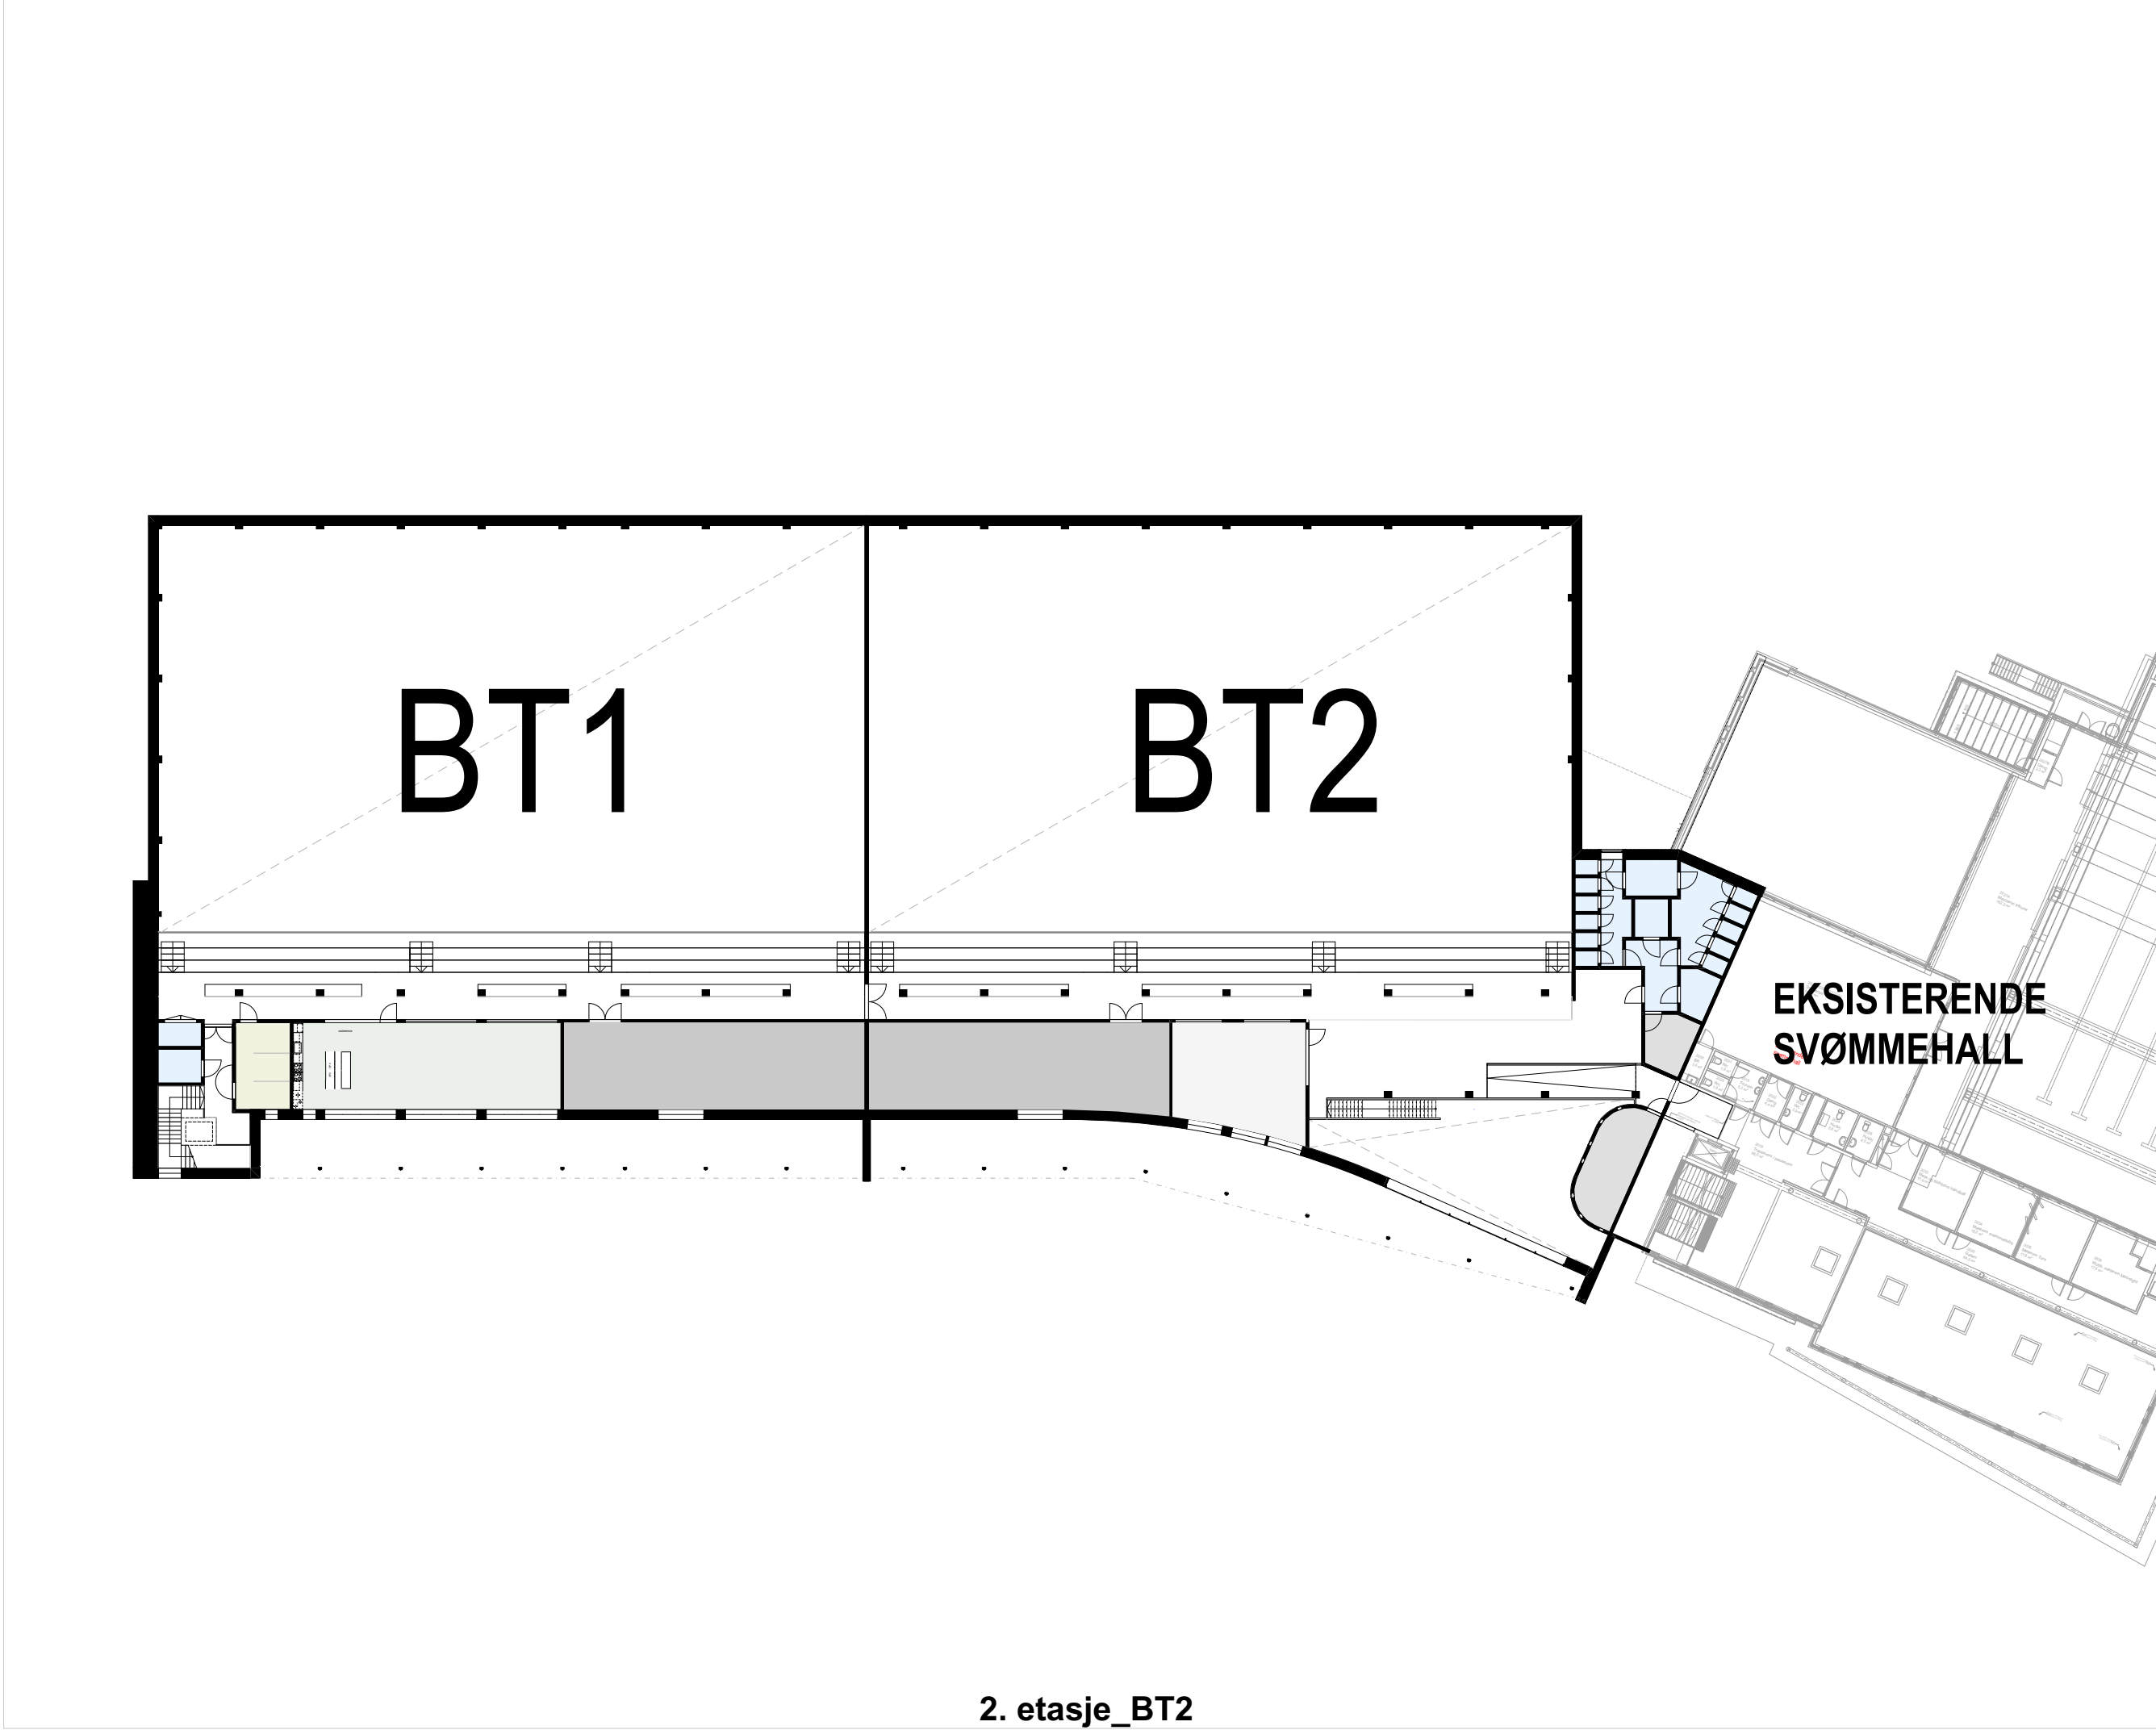


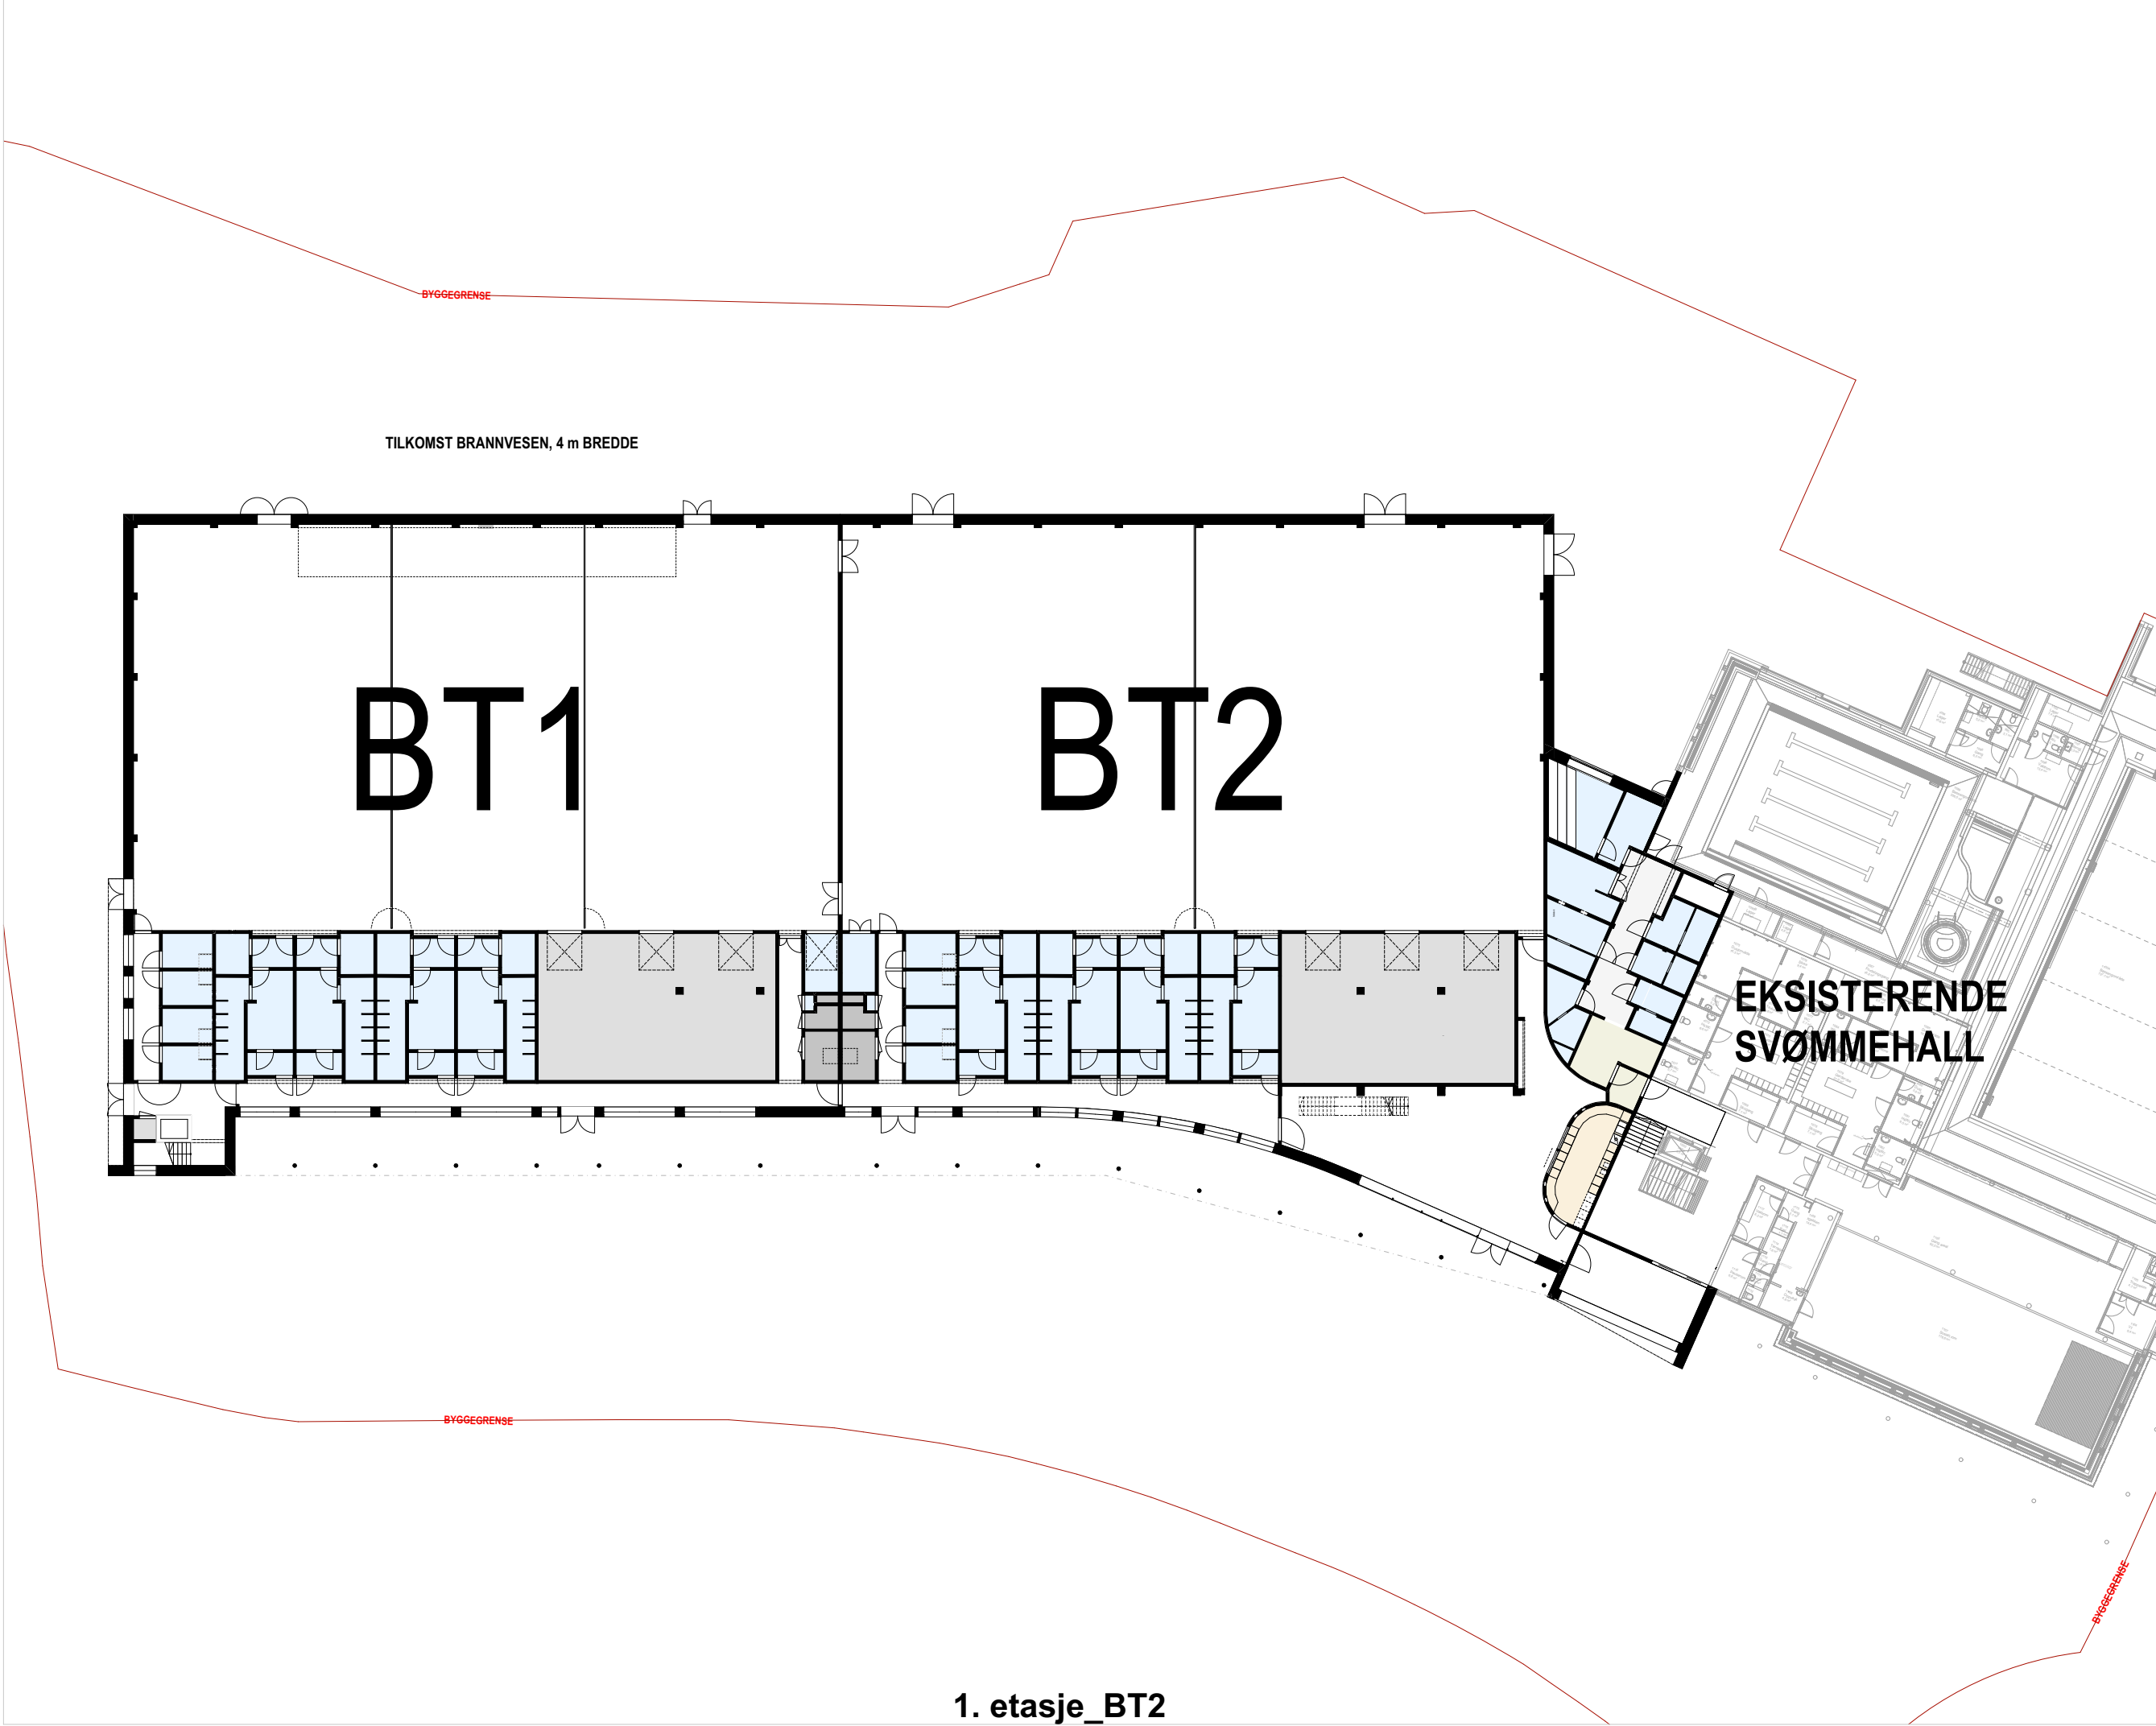

Tagging number: **AP-01-200**

Revision: **F_01**

ARK	Asplan Viak AS Olav Rabben / Torunn Sundgot 417 99 417	claug.rabben@asplanviak.no 417 99 417
RIB	Asplan Viak AS Sigrid Våselvik 417 99 417	sigrid.vaselvik@asplanviak.no 417 99 417
RIV	Asplan Viak AS Christoffer Svendsen 417 99 417	christoffer.svendsen@asplanviak.no 417 99 417
RIE	Asplan Viak AS Emil Melhøck 417 99 417	emil.melhock@asplanviak.no 417 99 417
LARK	Asplan Viak AS Hanne Almås 417 99 417	hanne.almas@asplanviak.no 417 99 417

Byggetrinn 1

Byggetrinn 2

Eksisterende svømmehall

N

F_01	Forespørselsgrunnlag	15.09.2026	TS	OR
Rev.	Beskrivelse	Dato	Tegn.	Kontroll.

Prosjekt:

Dobbelthall Skolevegen 7

Gnr / Bnr

Gnr. 6 / Bnr. 950

Oppdragsgiver

Vennesla kommune

Vennesla kommune

Oppdragstaker

asplan viak

AV

Prosjekttype

Forespørselsgrunnlag

Dato opprettet

21.04.26

Oppdragsnr.

649057-06

Koordinatsystem

NTM Sone07

Haydeskum

2000

Opprettet av:

TS

Kontrollert av:

OR

Målestokk

A1

Format

A1

Oversikt byggetrinn

Tagging number: **AP-01-200**

Revision: **F_01**

Fag

Type

Et

Lapper: