



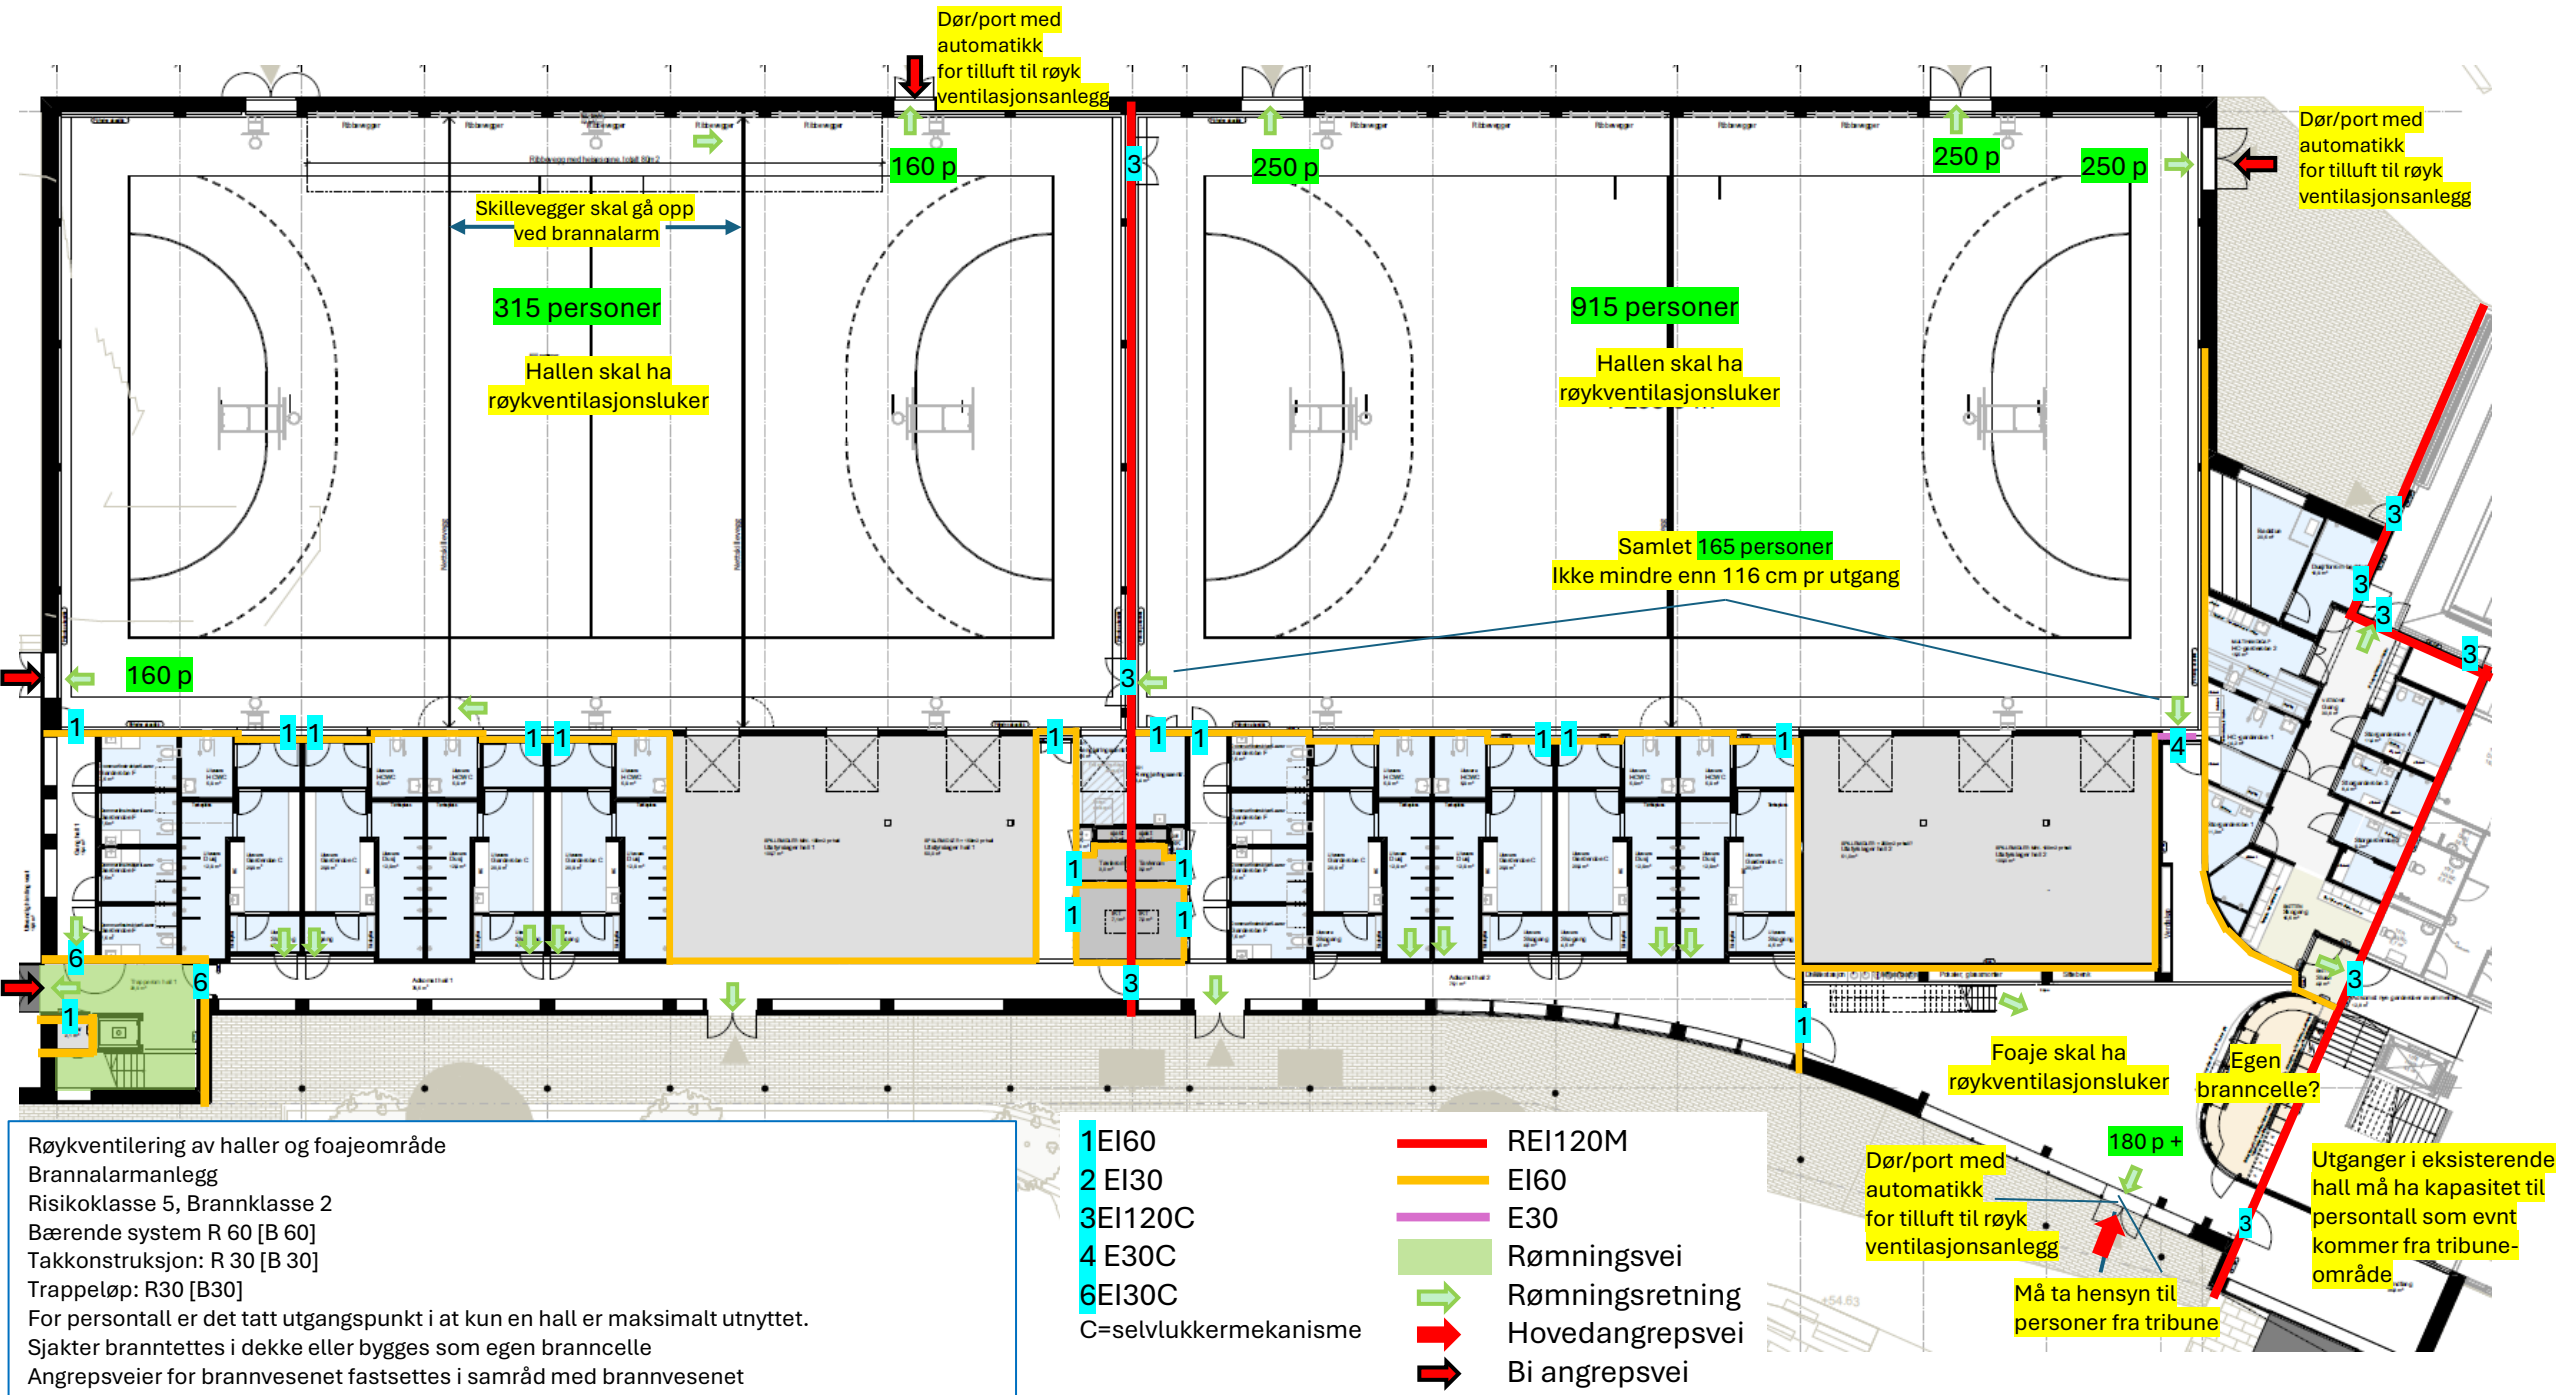

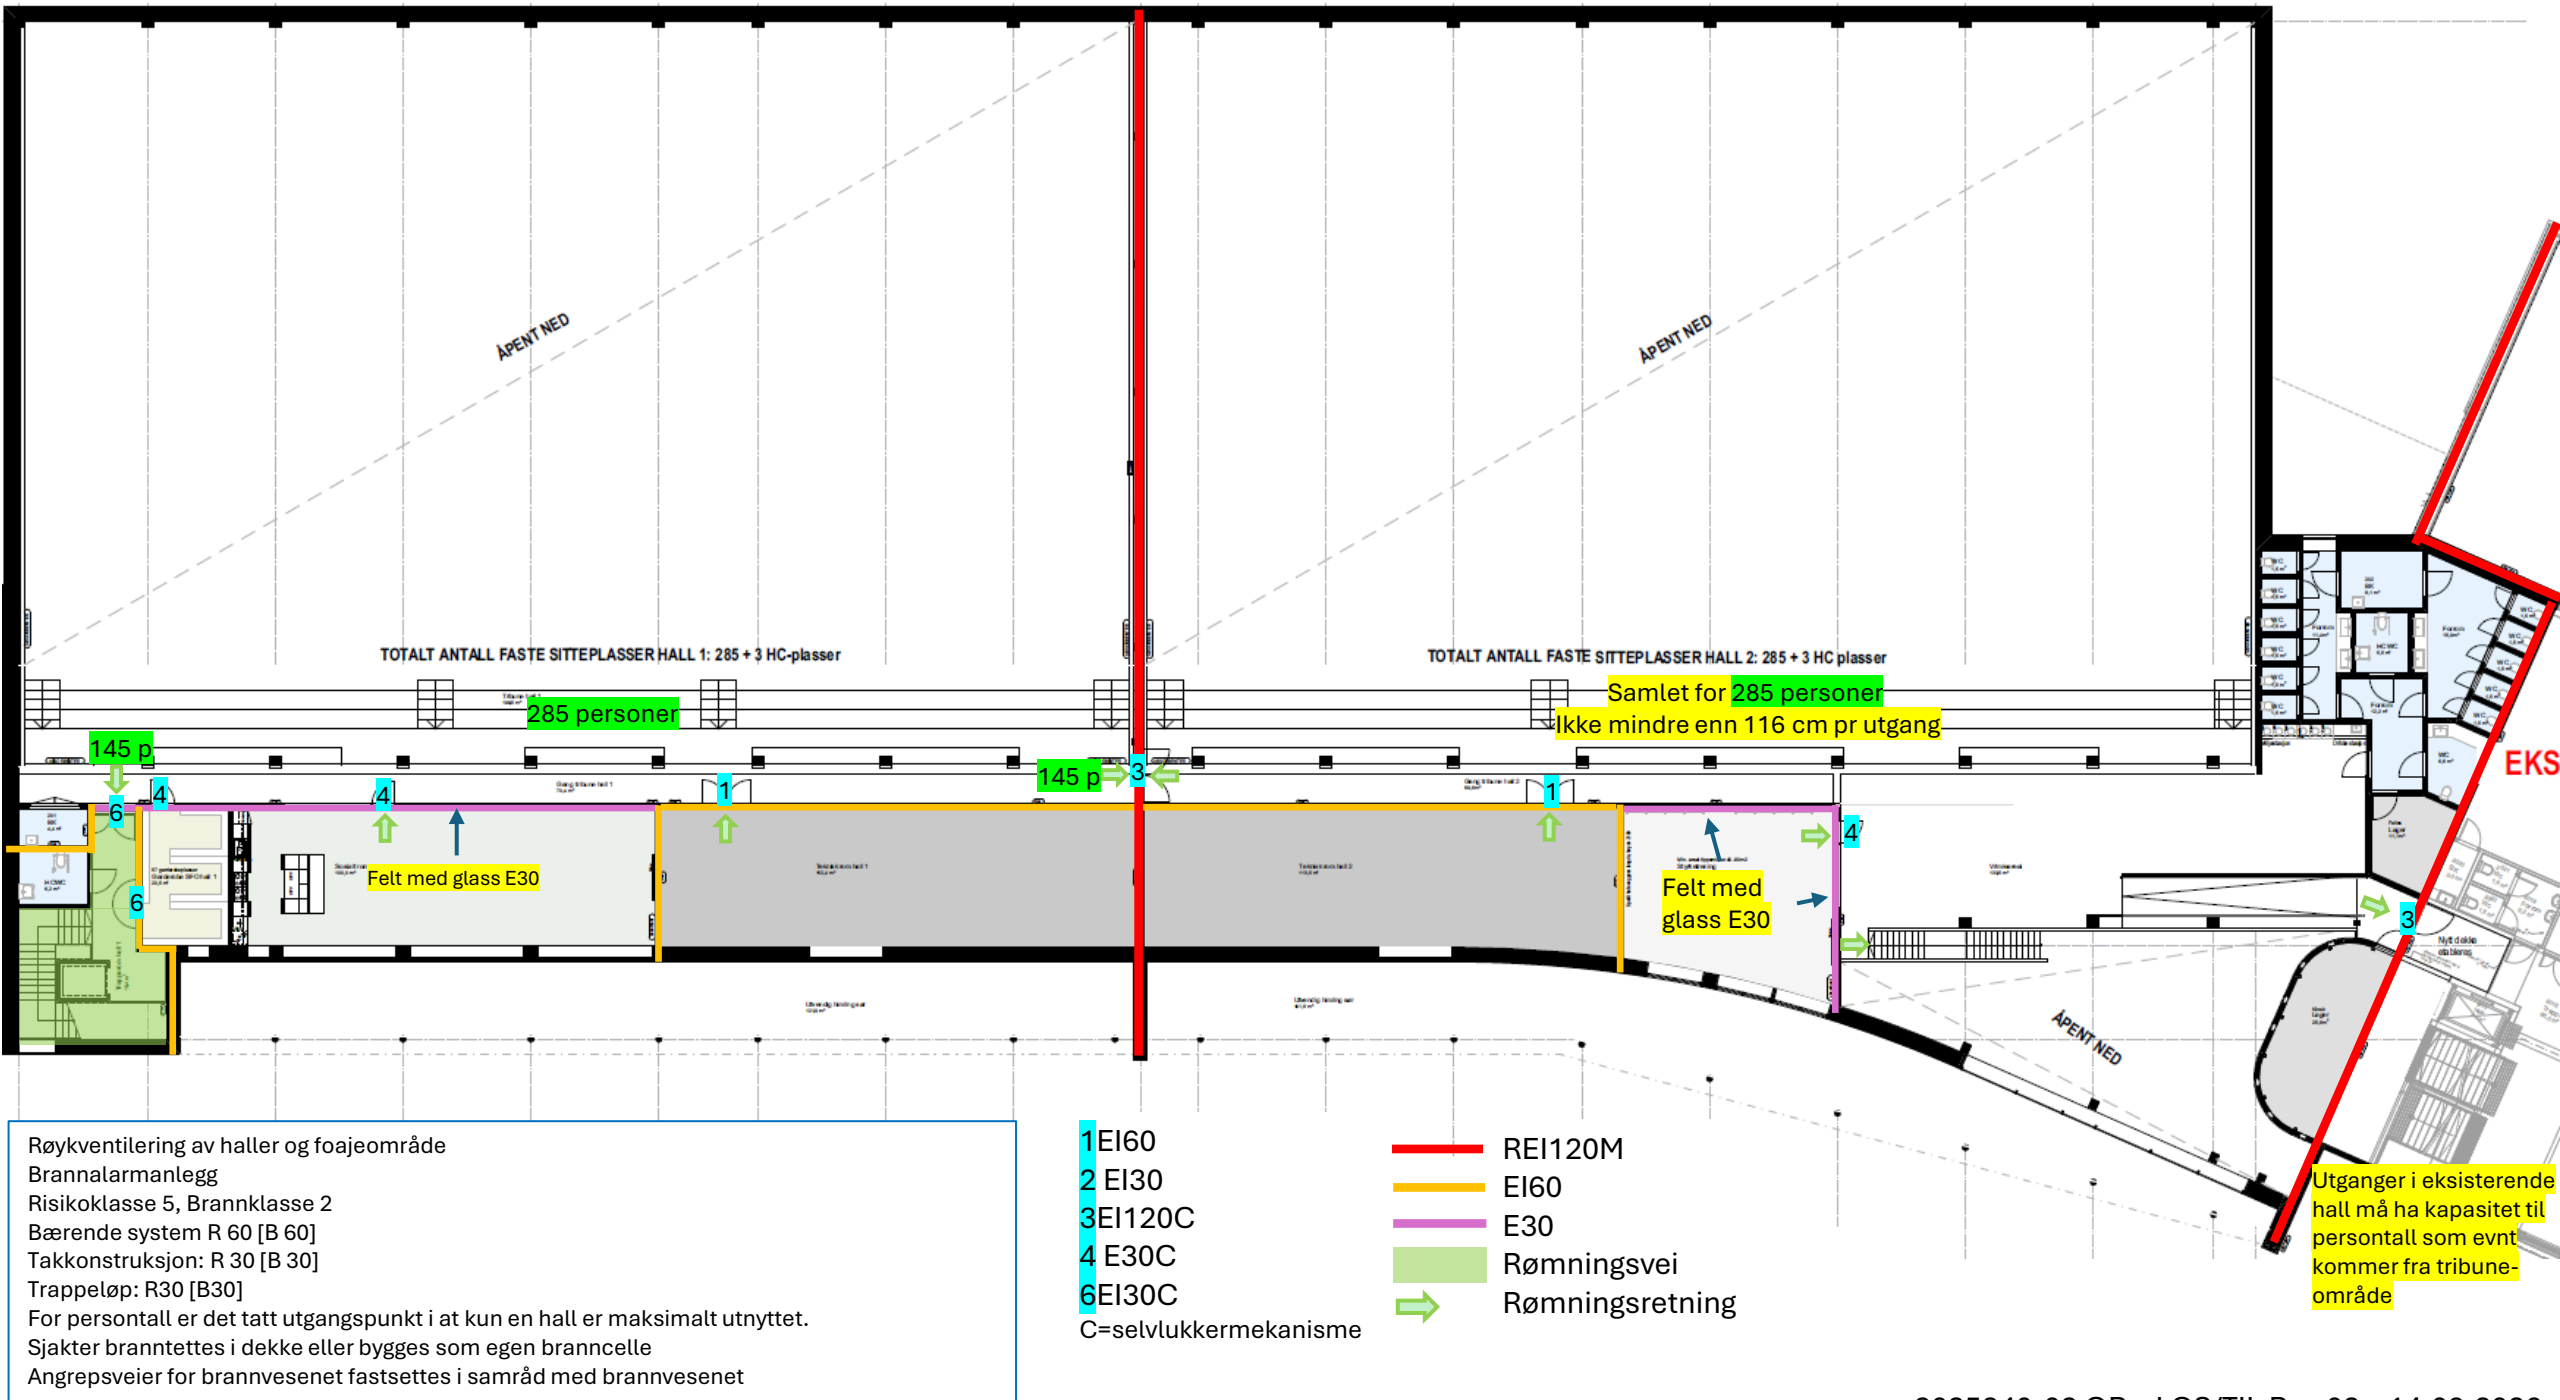

Røykventilering av haller og foajeområde
Brannalarmanlegg
Risikoklasse 5, Brannklasse 2
Bærende system R 60 [B 60]
Takkonstruksjon: R 30 [B 30]
Trappeløp: R30 [B30]
For persontall er det tatt utgangspunkt i at kun en hall er maksimalt utnyttet.
Sjakter branntettes i dekke eller bygges som egen branncelle
Angrepsveier for brannvesenet fastsettes i samråd med brannvesenet

- 1 EI60
- 2 EI30
- 3 EI120C
- 4 E30C
- 6 EI30C
- C=selvlukkermekanisme

- REI120M
- EI60
- E30
- Rømningsvei
- Rømningsretning