


#Blubegenskap:Oppdrag:#####,Tittel:#####,Dokumentnamn:#####,Revisjonsdato:#####,Revisjonsnummer:#####,Revisjonskommentar:##,Målestokk:##,Koordinatsystem:#####,Høydereferanse:#####,Arkformat:##

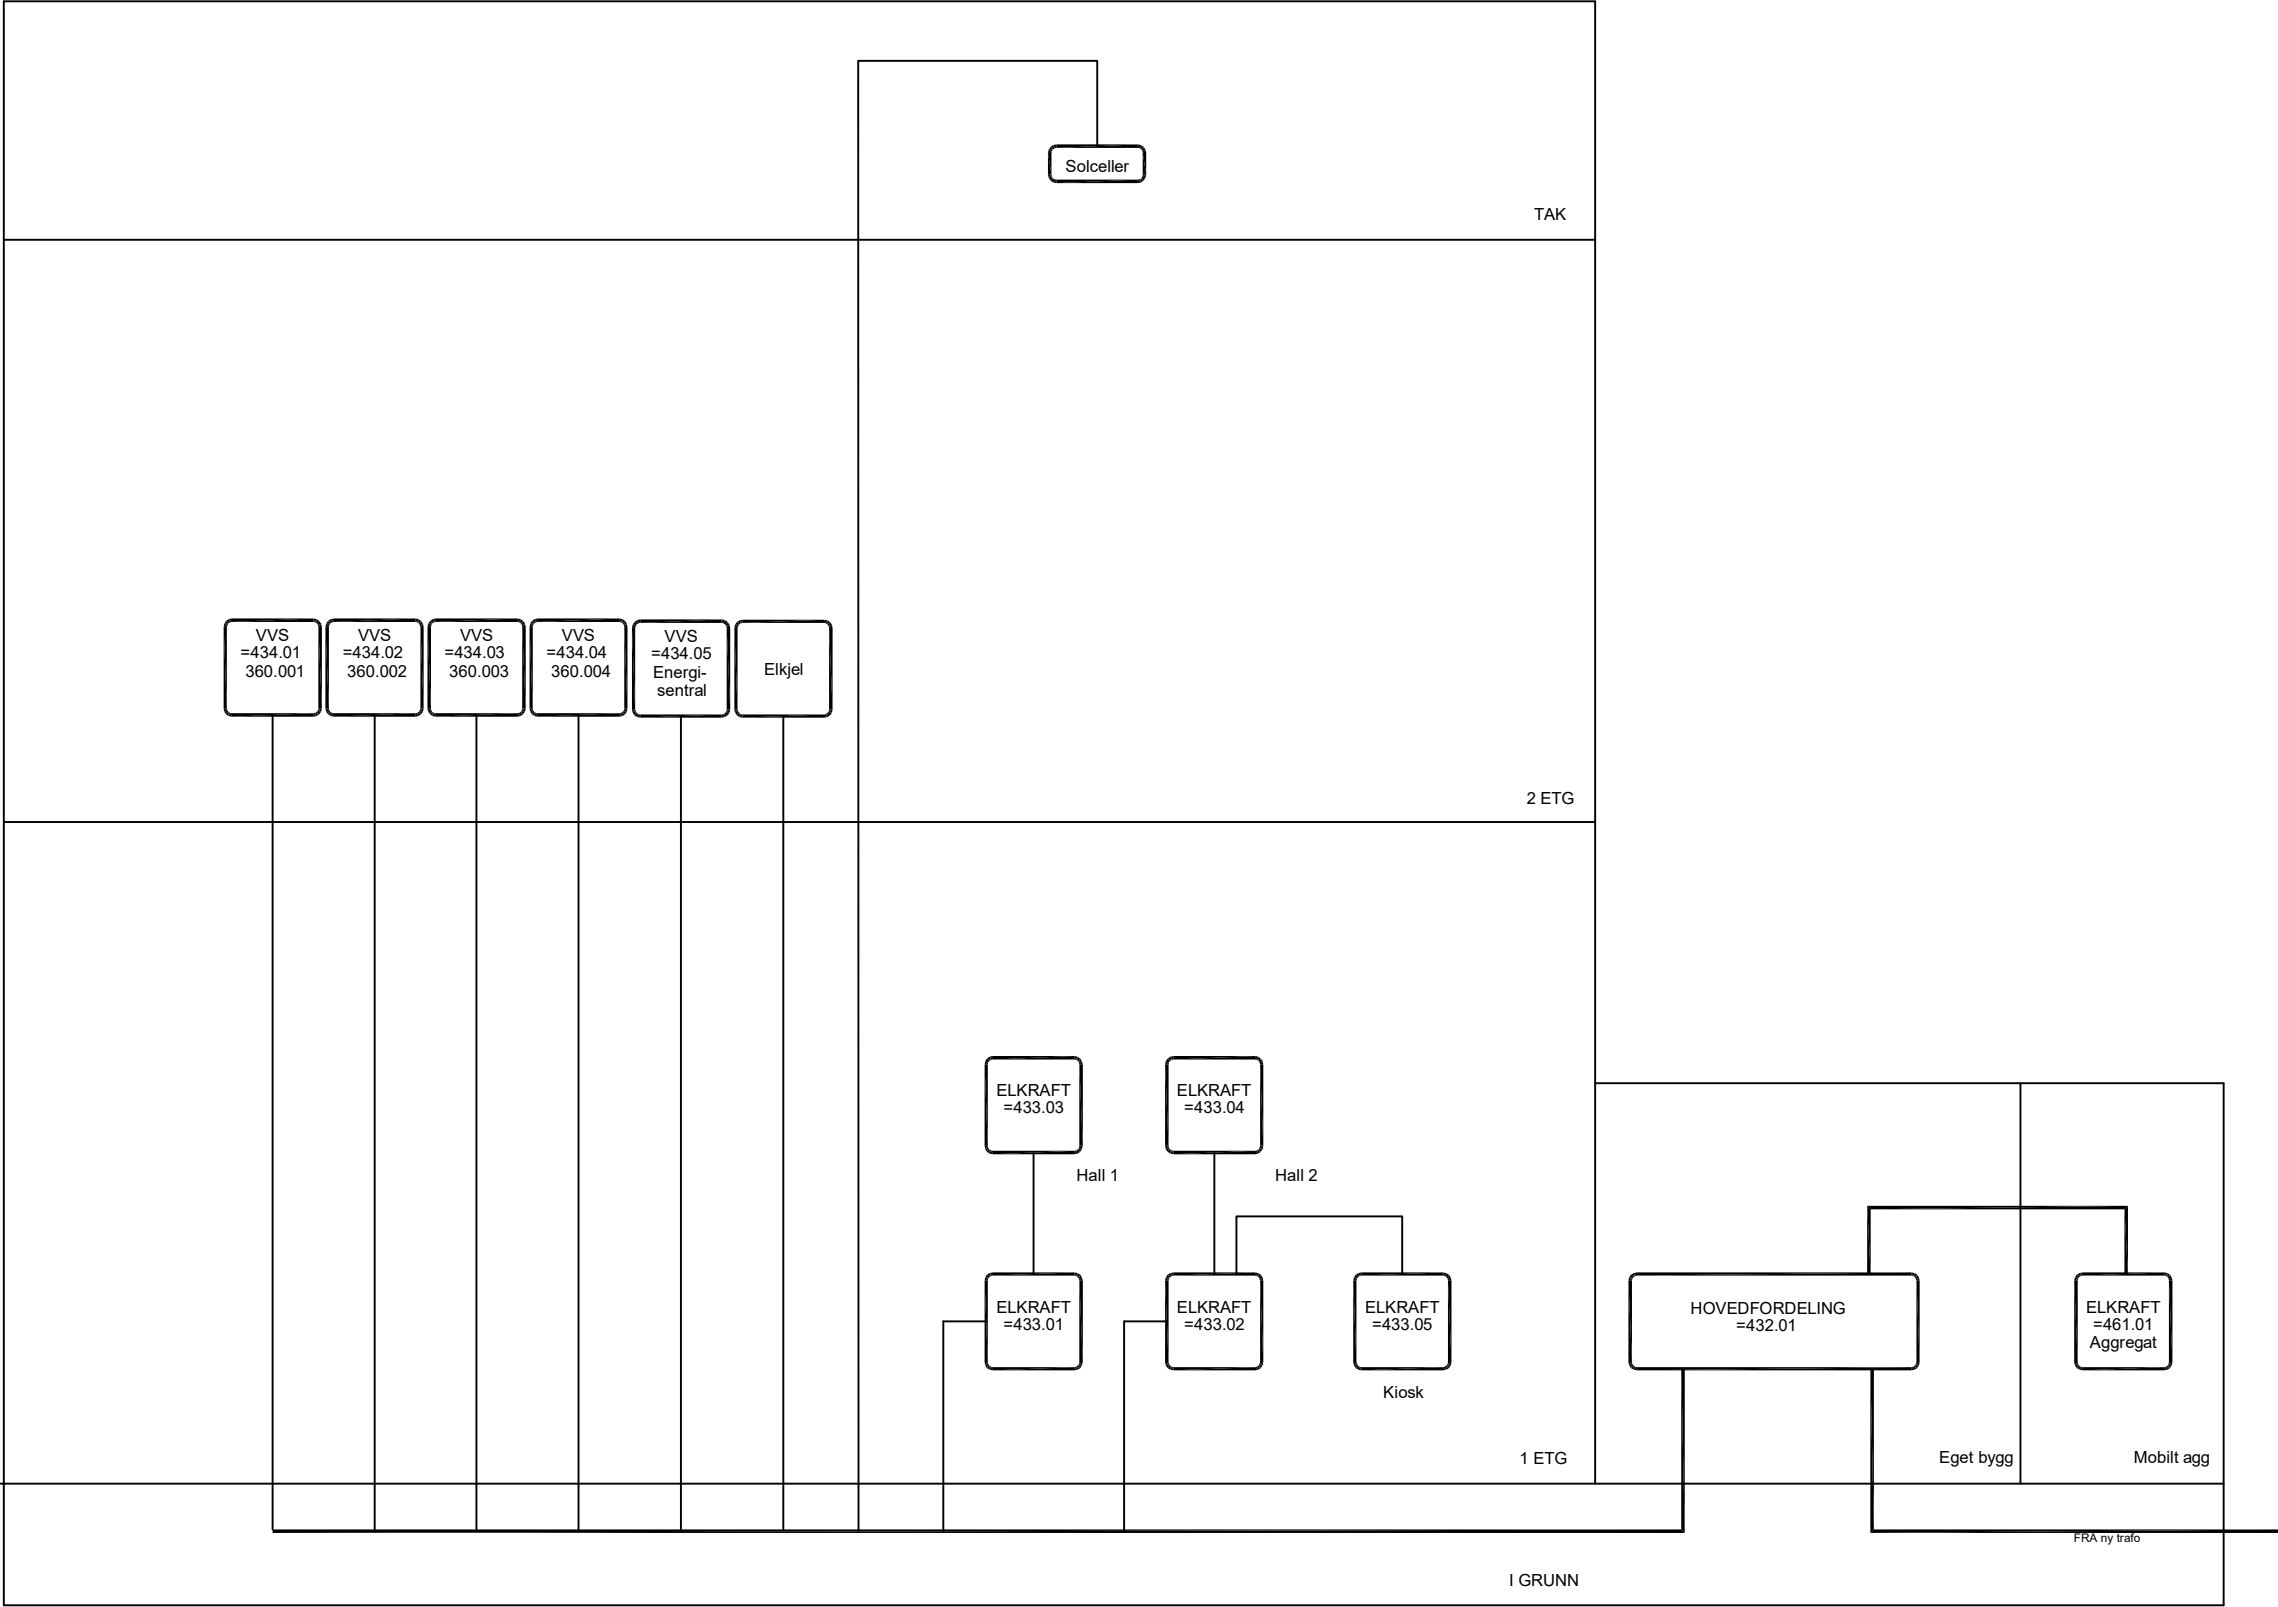

A-01	Anbudstegning	11.06.26	EM	PGH	
Rev.	Revisjon gjelder	Rev.dato	Utarb.	Kontr.	

Prosjekt	Gnr. / Bnr.
Vennesla Dobbelthall	-
Oppdragsgiver	Oppdragstaker:
Vennesla kommune	asplan viak

Prosjektfase				
PROSJEKTFASE				
Dato	Oppdragsnr. AV	Koordinatsystem	Høydereferanse	
11.06.26	649057-08	-	-	
Utført av	Kontrollert av	Godkjent av	Målestokk	Format
EM	PGH		NA	A3

Systemskjema
Elkraft

Tegningsnummer				Revisjon	
EX 00 401				A-01	
Fag	Type	Et	Løpnr.		