


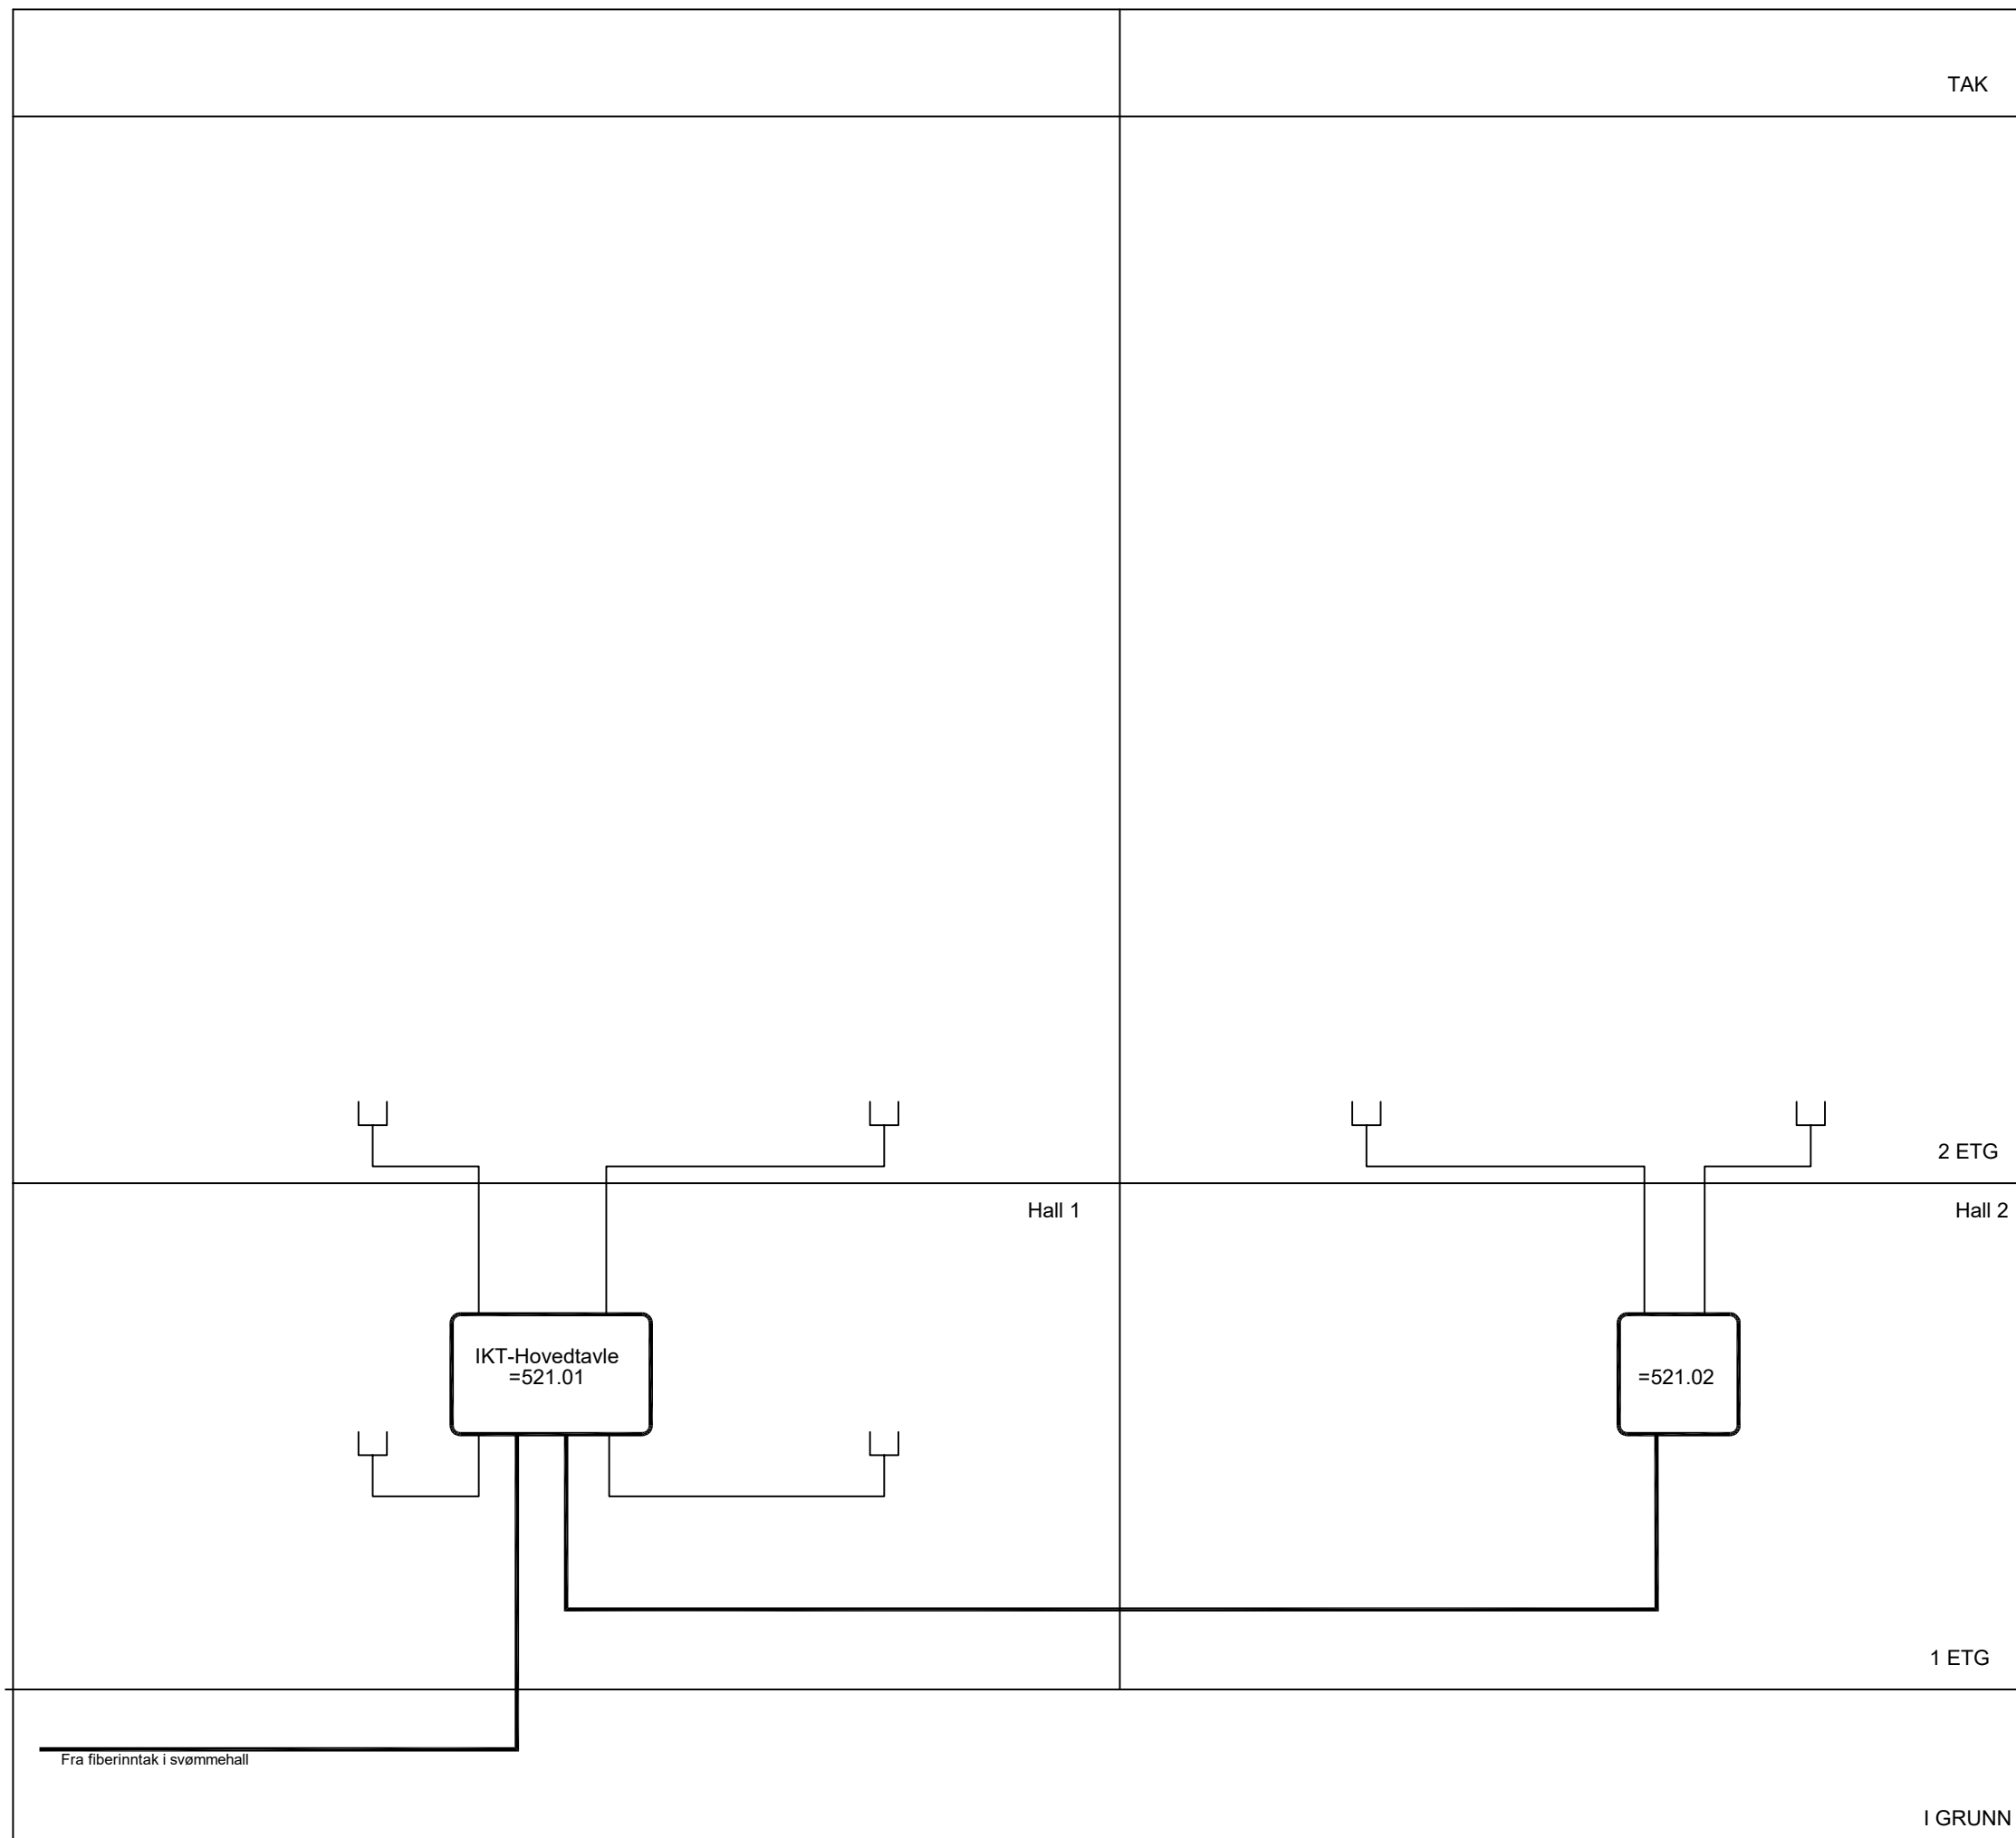

A-01	Anbudstegning	11.06.26	EM	PGH	
Rev.	Rvisjon gjelder	Rev.dato	Utarb.	Kont.	

Prosjekt	Gnr. / Bnr.
Vennesla Dobbelthall	-

Oppdragegiver	Oppdragsgater:
Vennesla kommune	asplan viak 

Prosjektfase				
PROSJEKTFASE				
Dato	Oppdragsnr.: AV	Koordinatsystem	Høydereferansen	
11.06.26	649057-08	-	-	
Utført av	Kontrollert av	Godkjent av	Målestokk	Format
EM	PGH		NA	A3

Systemskjema	
IKT	

Tegningsnummer	Revisjon
E X 00 501	A-01
Fag Type Et. Løpnr.	