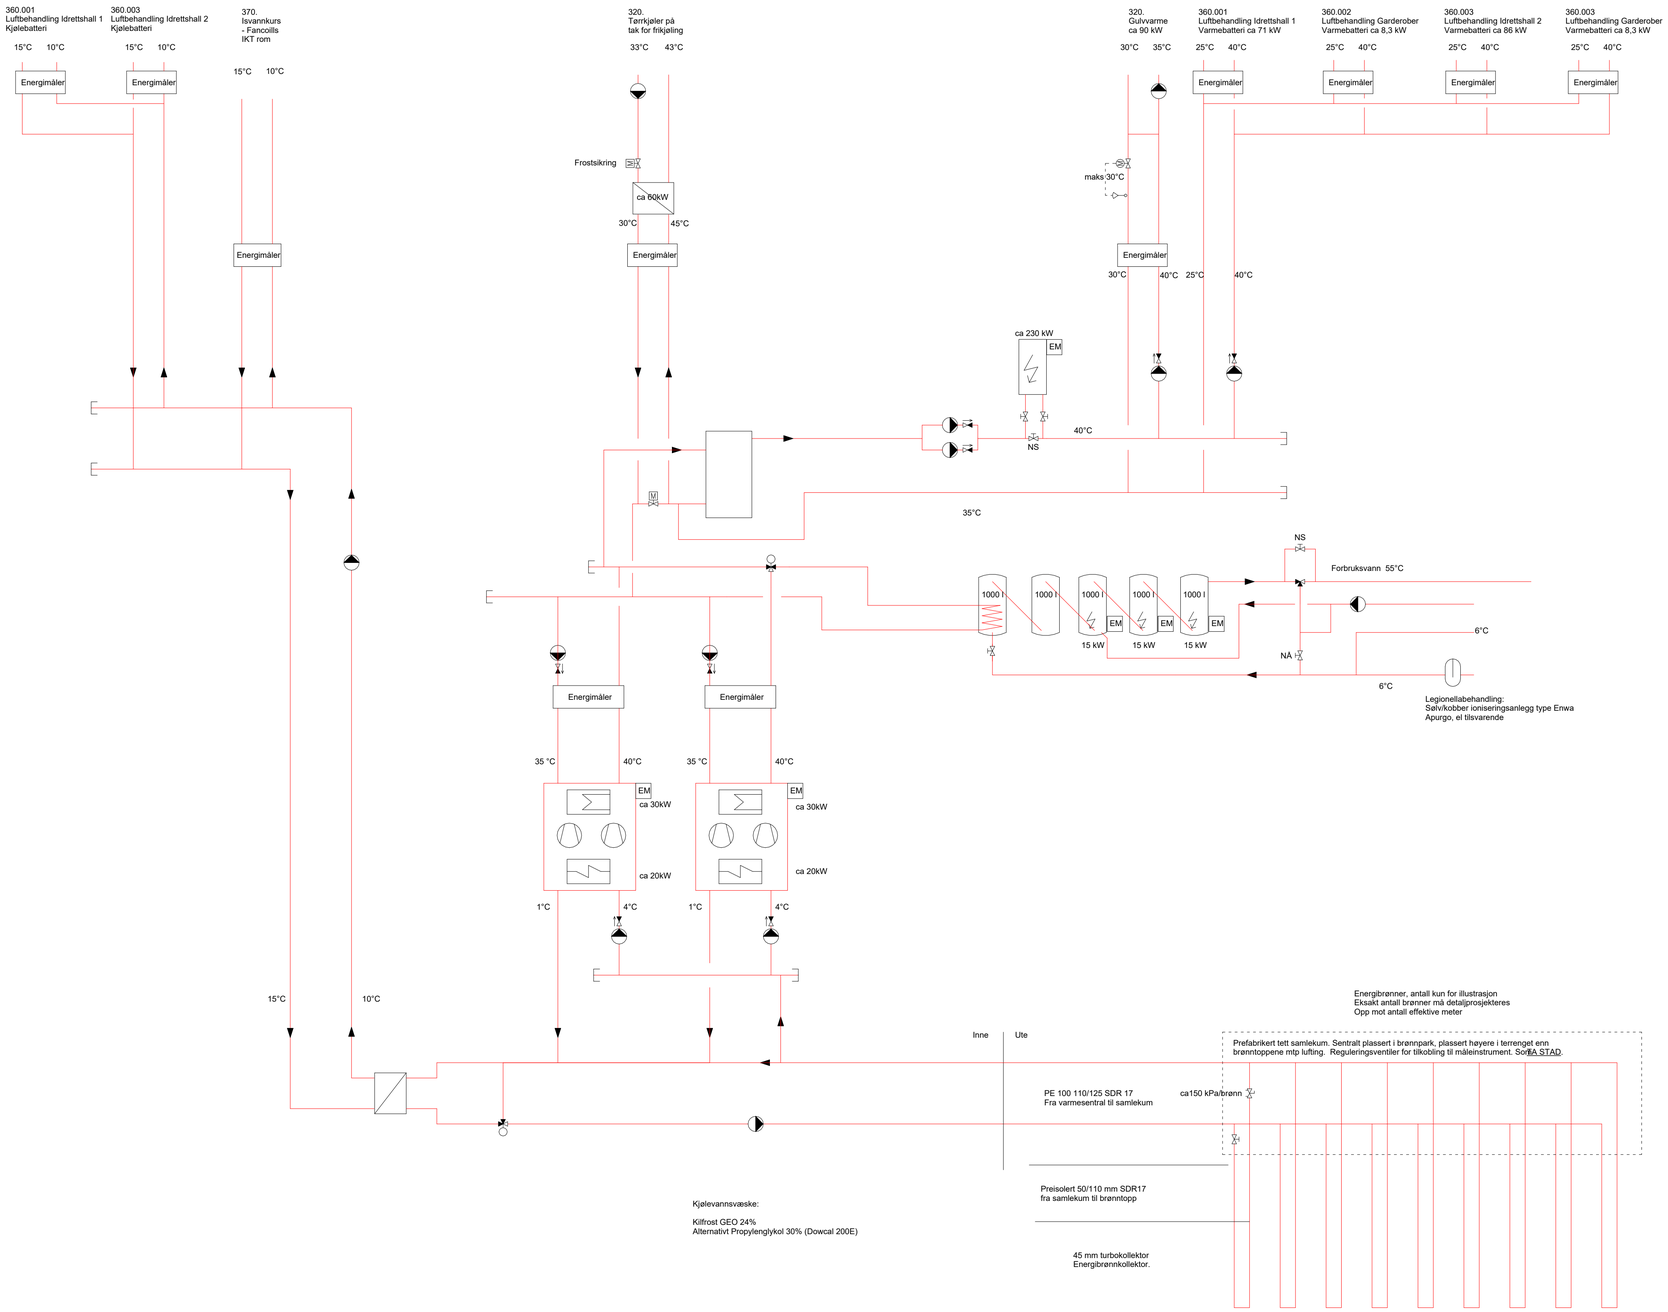

Tegningsnummer	Revisjon
VM-00-001	A-01

Rev	Tekst	Utført	Kontr	Dato
A-01	Prinsippskisse	CS	JG	17.06.26

Prosjekt
Dobbelthall Skolevegen

Gnr / Bnr
6/950

Oppdragsgiver
Vennesla kommune

Oppdragstaker
asplan viak

Prosjektfase
Forprosjekt

Dato	Oppdragsnr	Koordinatsystem	Høydedatum
17/06/26	649057-09	NTM Sone07	2000

Utført av	Kontrollert av	Godkjent av	Målestokk	Format
CS	JG	CS		A1

Hovedprinsipper varme/kjøling

Tegningsnummer	Revisjon
VM-00-001	A-01
Fag Type Efg. Løpenr.	

#Bkubeegenskaper:Oppdrag=649057-09;Dokumentnavn=VM-00-001;Tittel=Hovedprinsipper varme/kjøling;Revisjon=A-01;Revisjonsdato=17.06.26;Revisjonsbeskrivelse=Prinsippskisse