



|                                                                            |             |
|----------------------------------------------------------------------------|-------------|
| <b>MATERIALKVALITET</b>                                                    |             |
| <b>BETONG</b> (Påstøp)                                                     |             |
| Styrke/Bestandighetsklasse/Eksponeringsklasse iht. NS-EN206-1, tabell NA.9 |             |
| Bunnplate:                                                                 | B45/M40/XC2 |
| Betong under terreng:                                                      | B45/M45/XC4 |
| Betong over terreng:                                                       | B35/M45/XC3 |
| Påstøp i betong:                                                           | B35/M45/XC4 |
| Kloridklasse (ik eller bedre):                                             | C10.2       |
| Uttørrelse og kontrollklasse:                                              | 2           |
| Geometriske toleranser klasse:                                             | 1           |
| <b>Eksponeringsklasse:</b>                                                 |             |
| Fundamenter                                                                | XC2         |
| Vannfylte konstruksjoner(gruber)                                           | XC4         |
| Øvrige                                                                     | XC2         |
| <b>Bestandighetsklasse:</b>                                                |             |
| Frostutsatte konstruksjoner                                                | MF45        |
| Vannfylte konstruksjoner(gruber)                                           | M40         |
| Øvrige                                                                     | M45         |

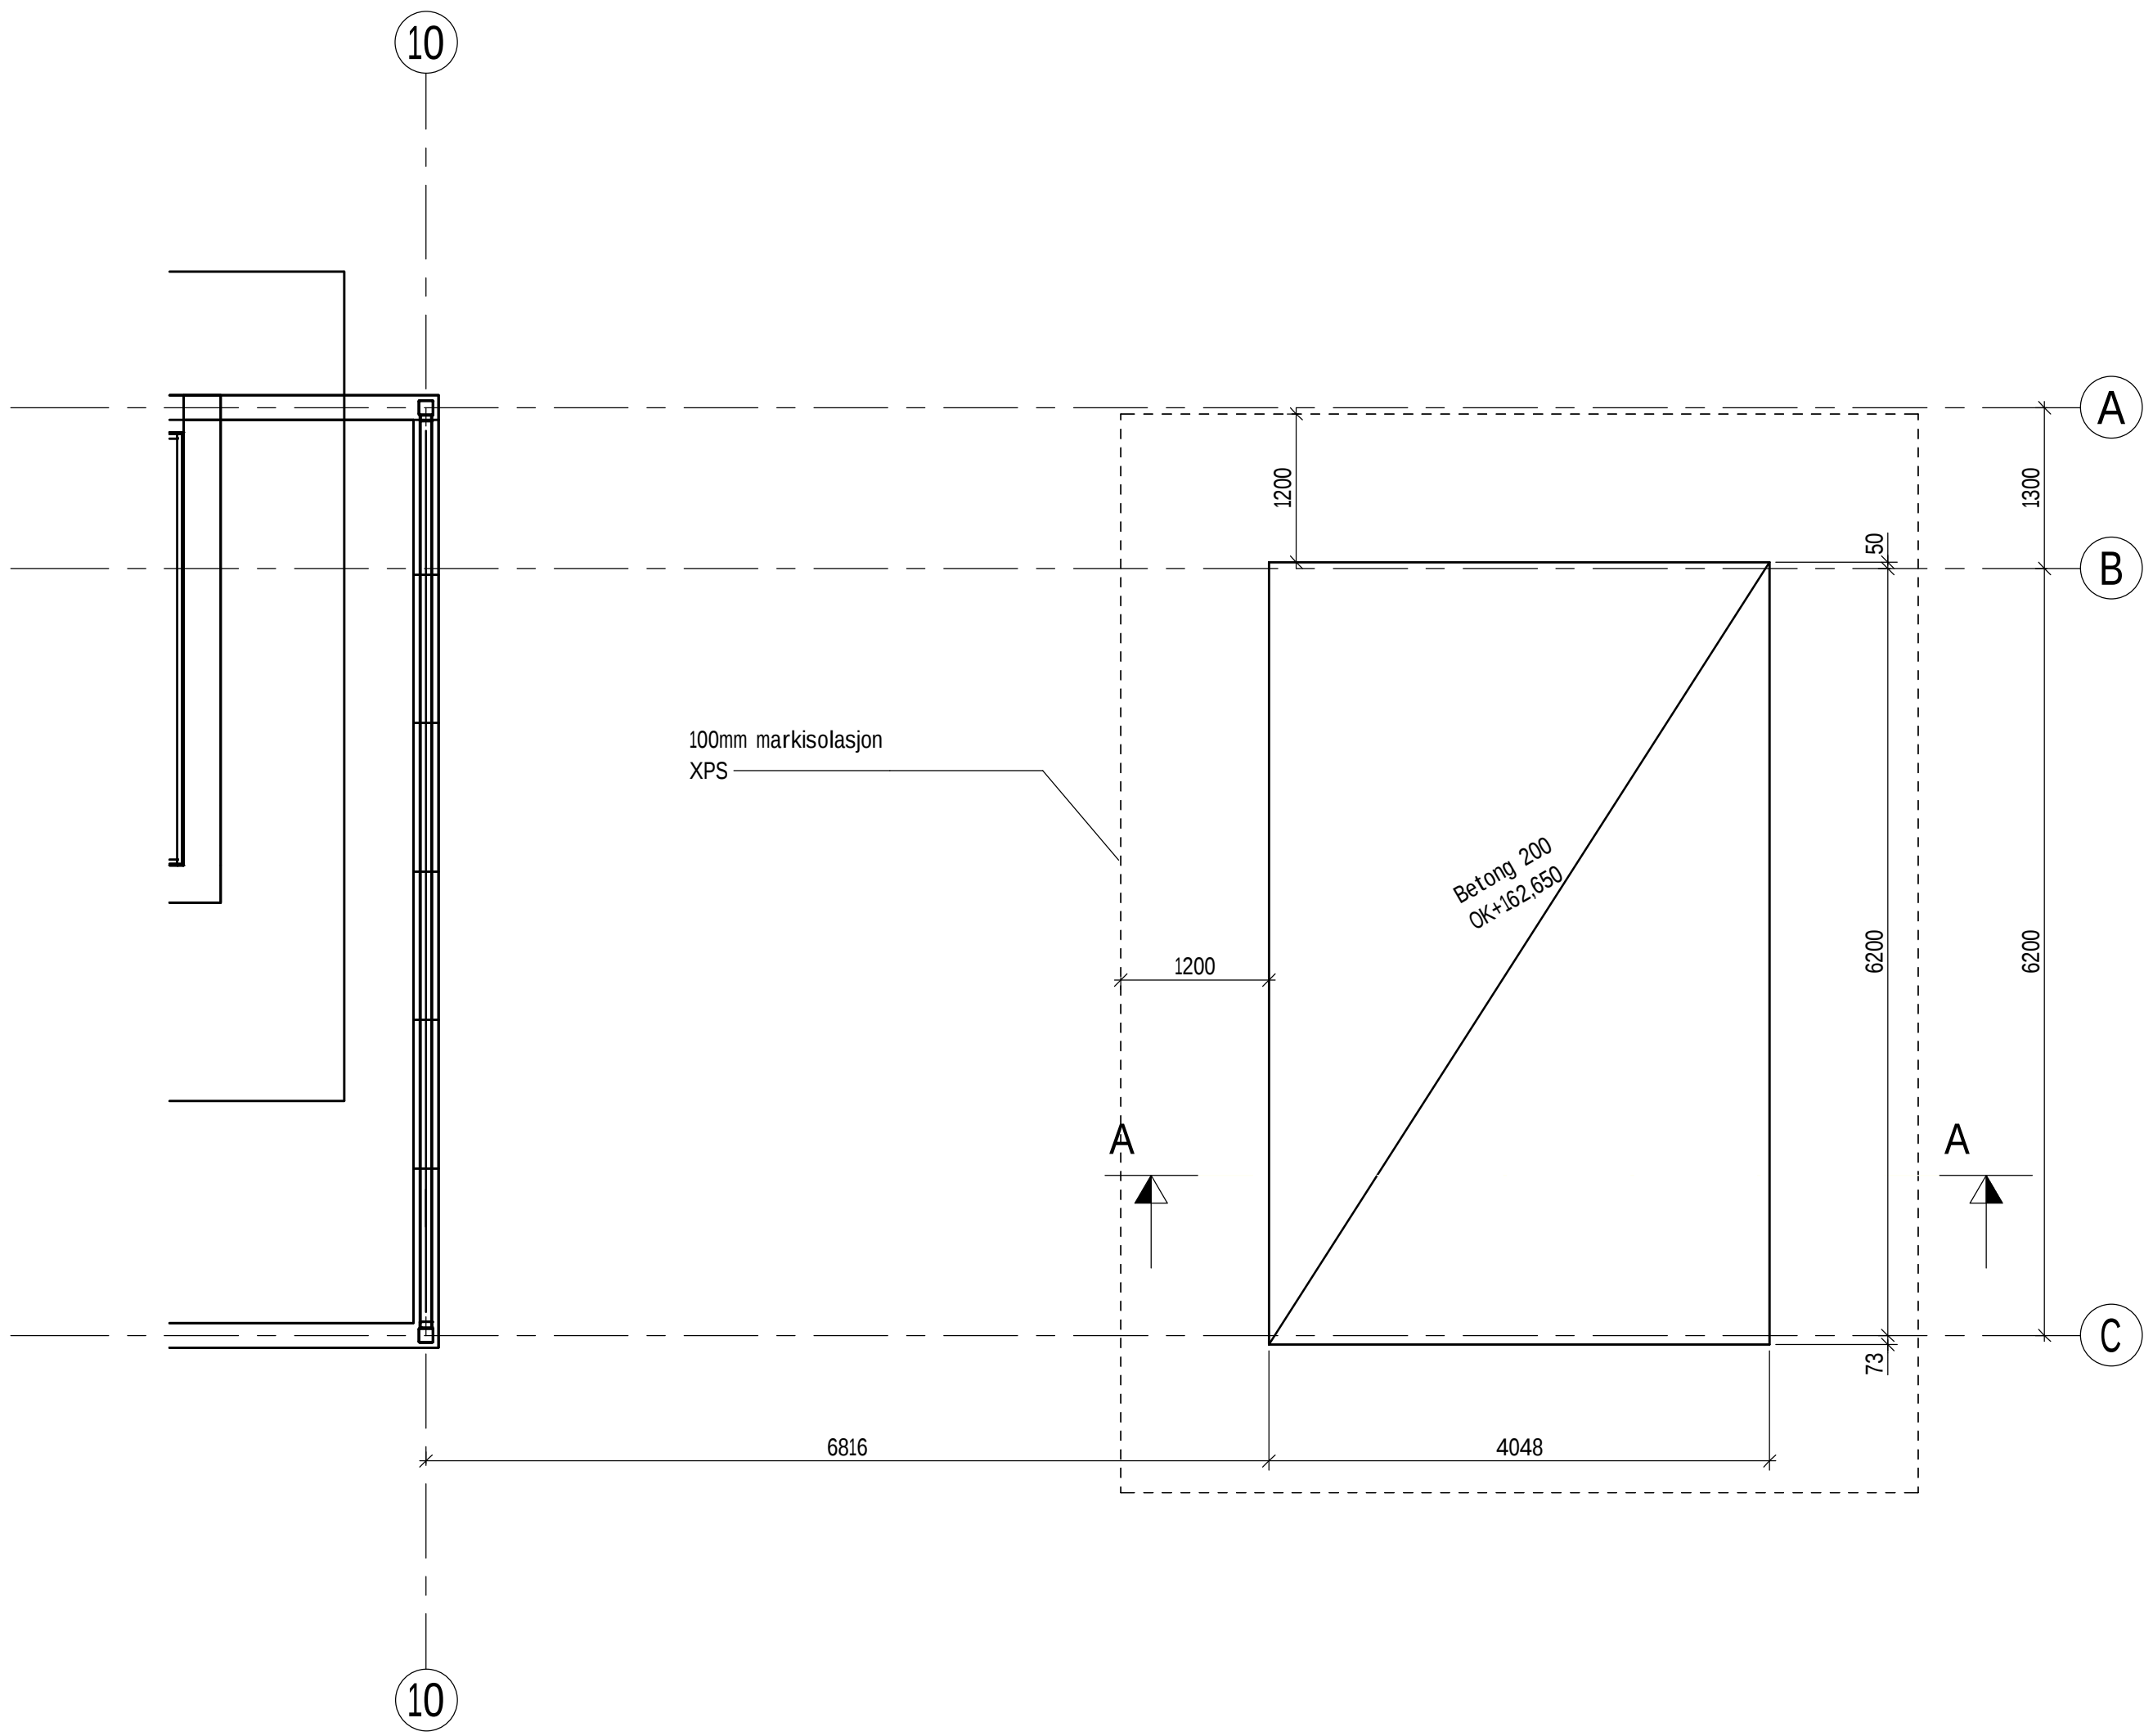

Plan - Betongdekke til aggregat  
1 : 50

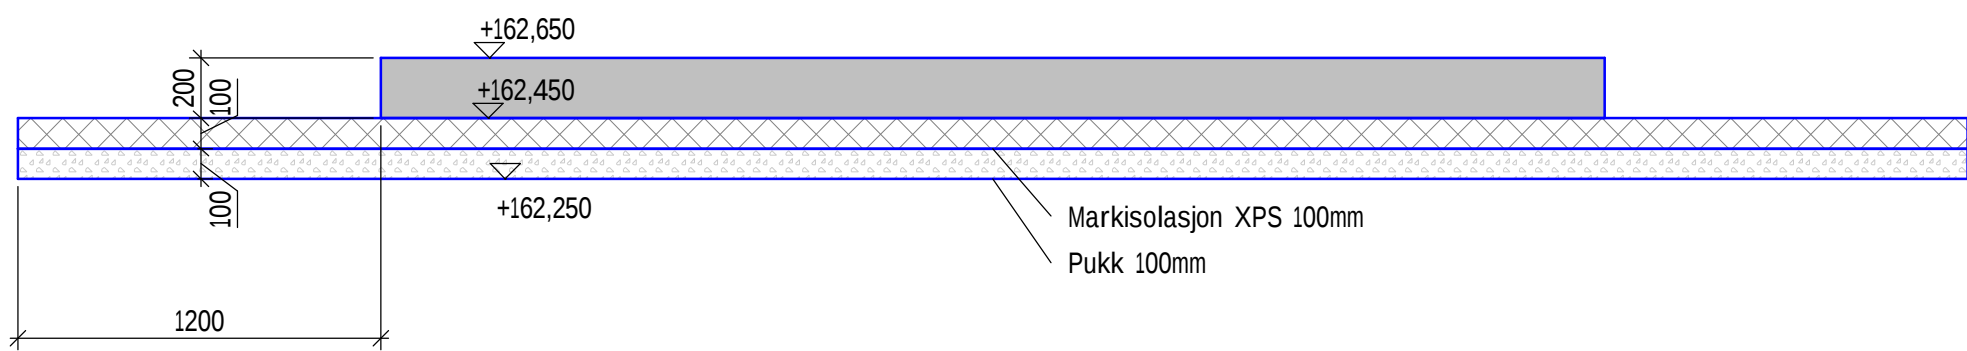

A - Snitt - betongdekke aggregat  
1 : 25

|                          |      |                     |                |                |                                 |                     |        |
|--------------------------|------|---------------------|----------------|----------------|---------------------------------|---------------------|--------|
| A                        |      | 29.05.26            | Tilbudstegning |                |                                 | EYFM / HAAL / SILAS |        |
| Rev                      | Dato | Beskrivelse         |                | Nr.            | Tegn. av / Sidem.k. / Oppdr. a. |                     |        |
| NORDRE LAND KOMMUNE      |      | Tegnet av:          |                | EYFM           | Sidemannskont.                  |                     | HAAL   |
| Nytt Vannverk Dokka      |      | Koordnatsystem      |                | NTM 10         | Godkjent av                     |                     | SILAS  |
| Betongdekke for aggregat |      | Fag                 |                | RIB            | Målestokk                       |                     | 1:50   |
| Form og snitt            |      | Dato                |                | 29.05.26       | Status                          |                     |        |
| Oppdragsnummer           |      | A301529             |                | Tilbudstegning |                                 |                     |        |
| Tegningsnr:              |      | Byg                 | Fag            | Kode           | Type                            | Plan                | Leper. |
| COWI                     |      | DVV-B-202-20-01-005 |                | A              |                                 |                     |        |