




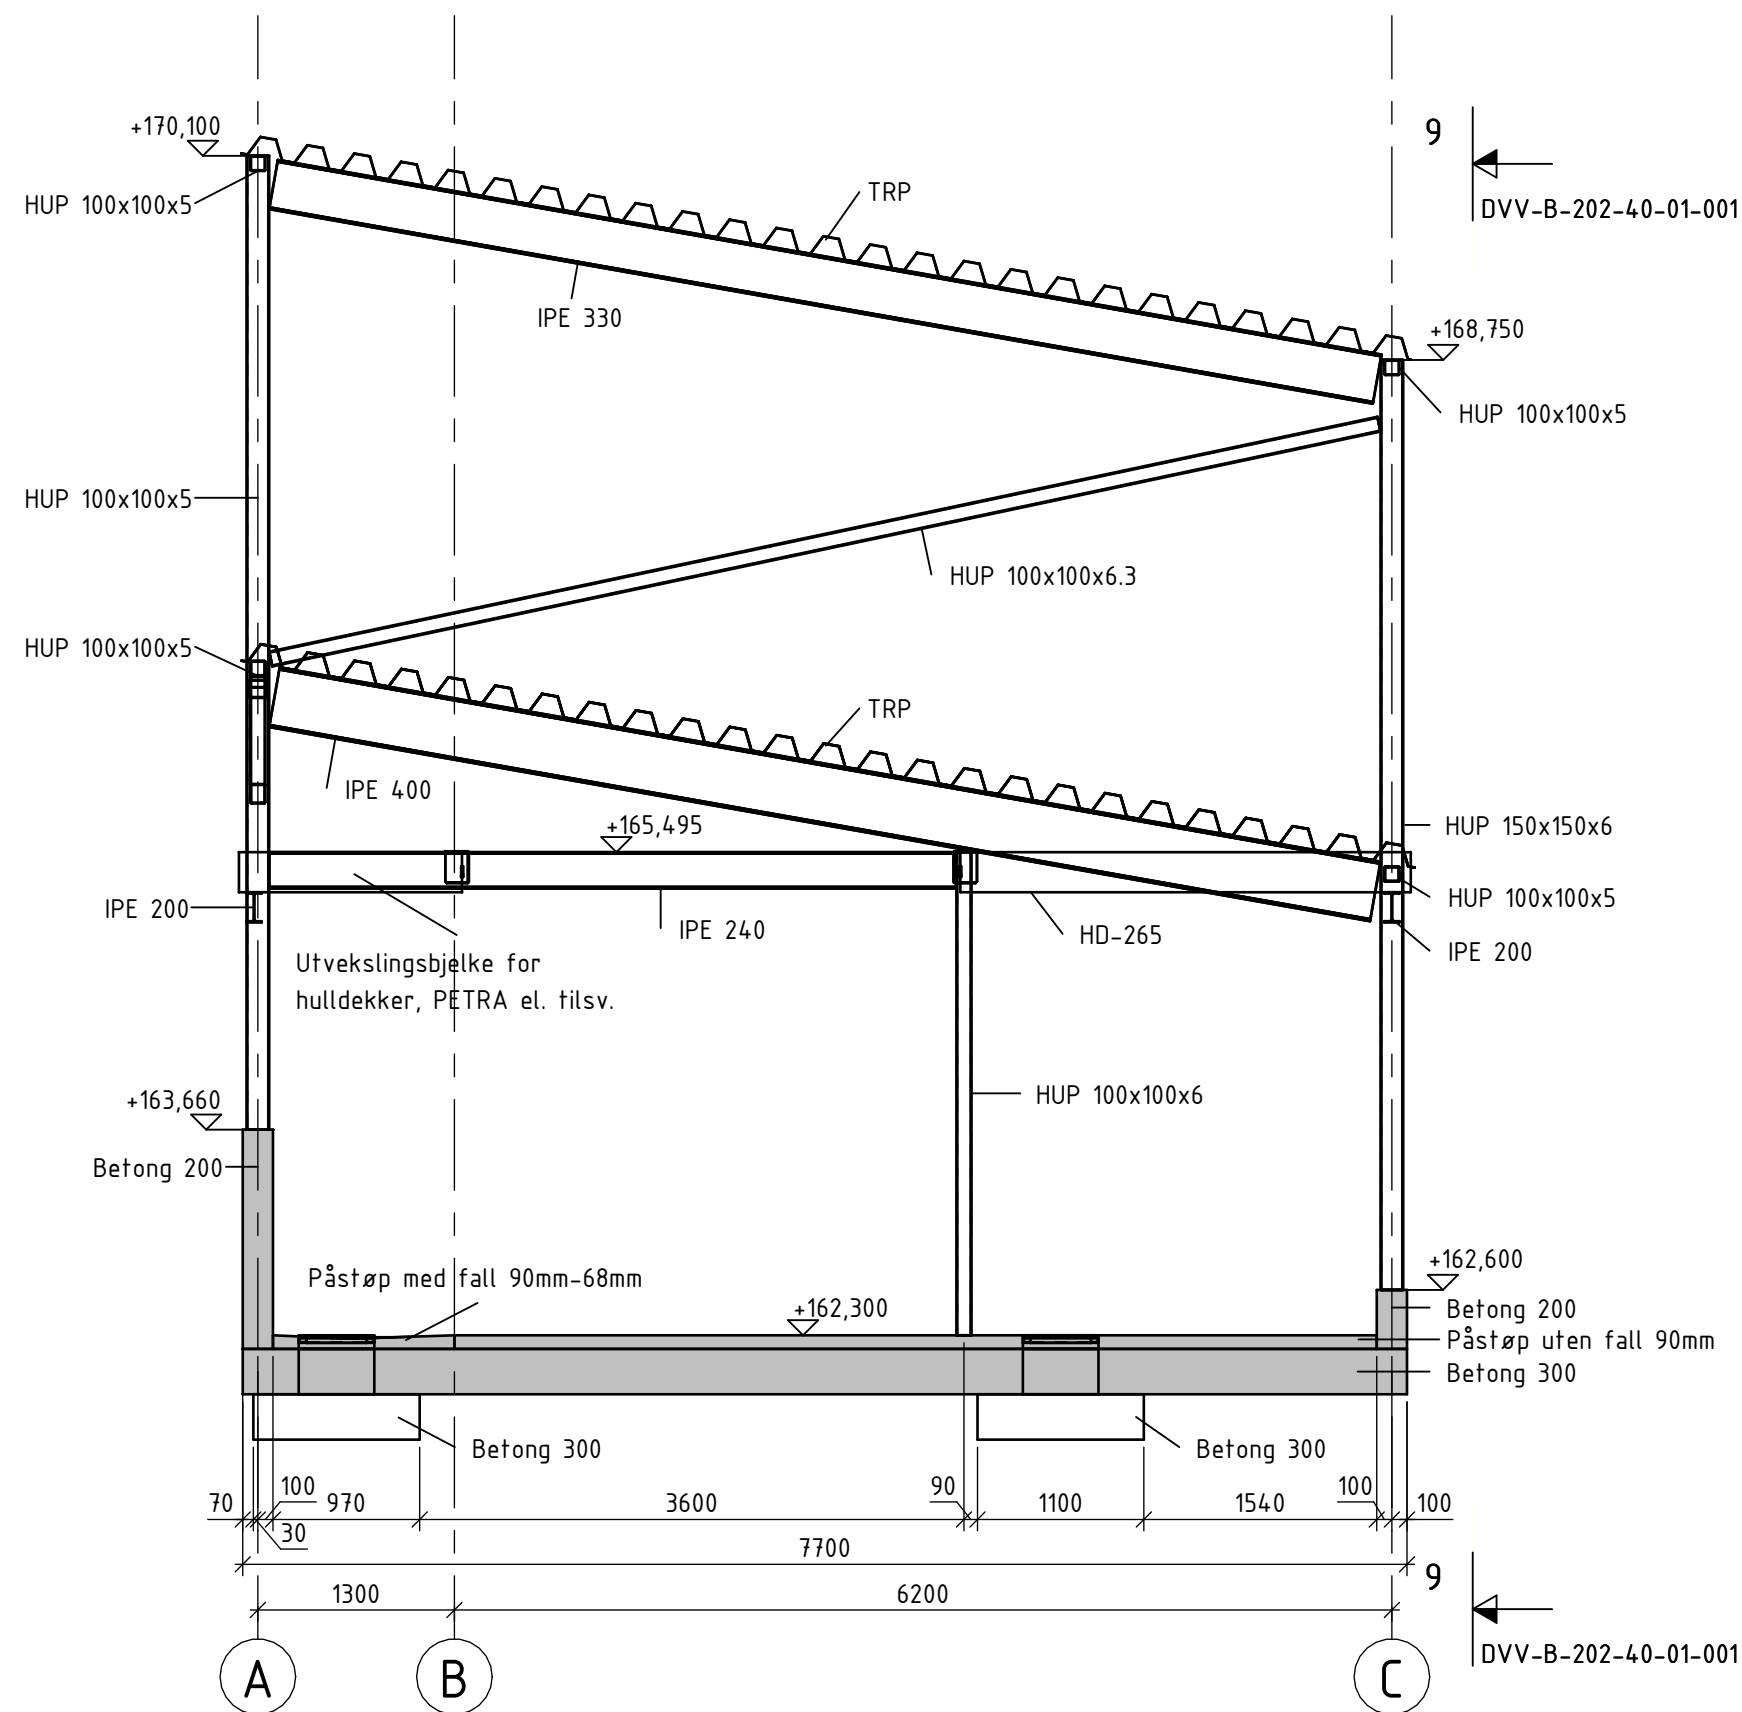


Snitt 5-5
1 : 50

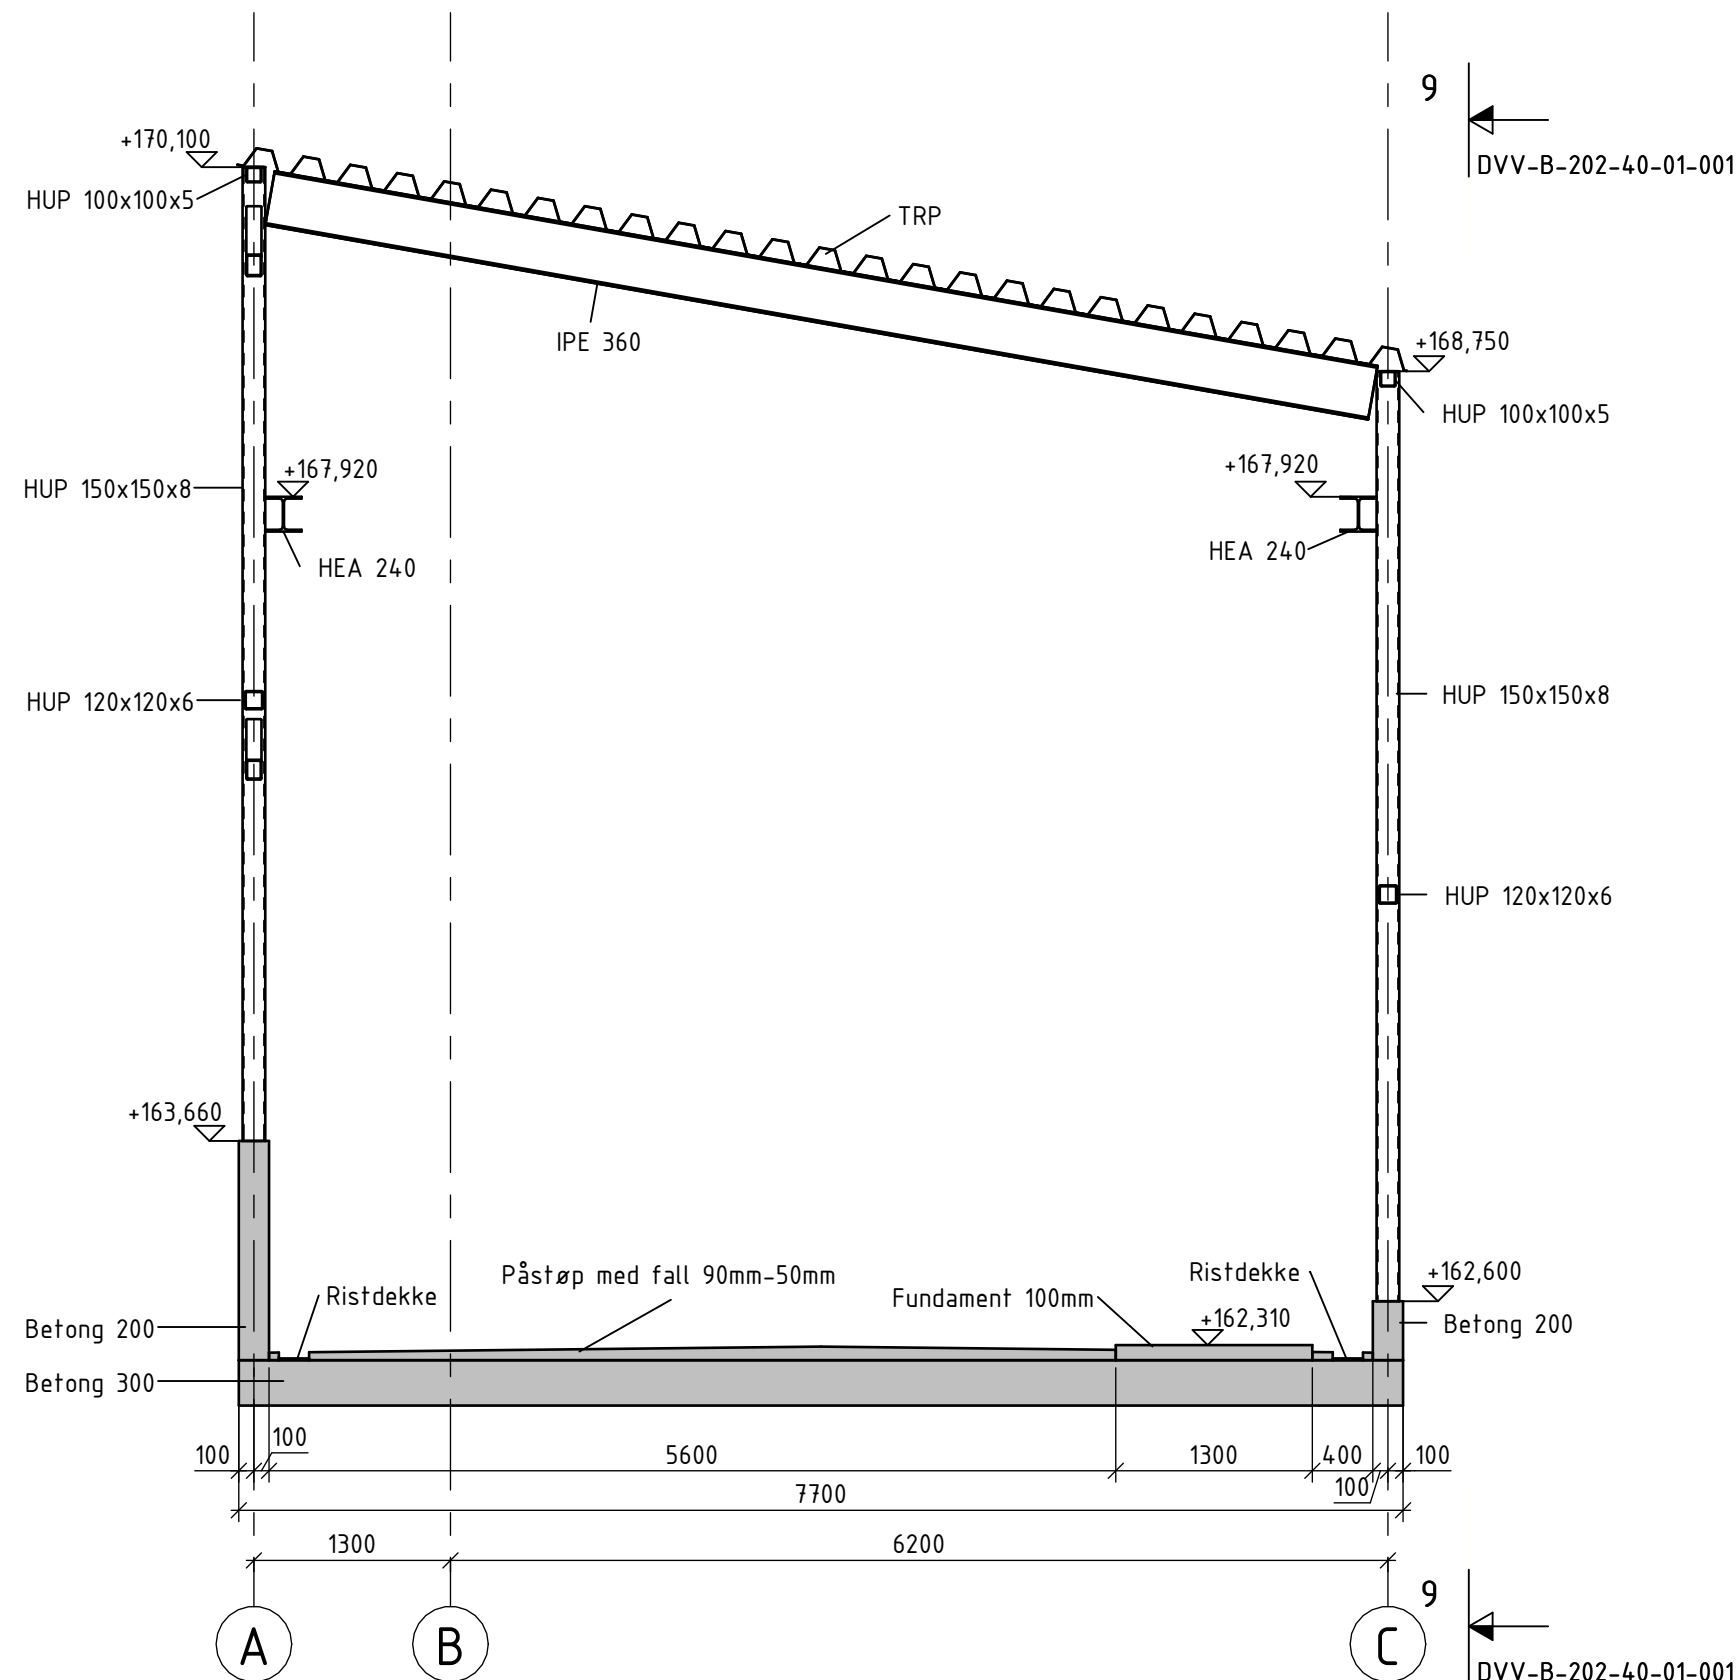

Snitt 6-6
1 : 50

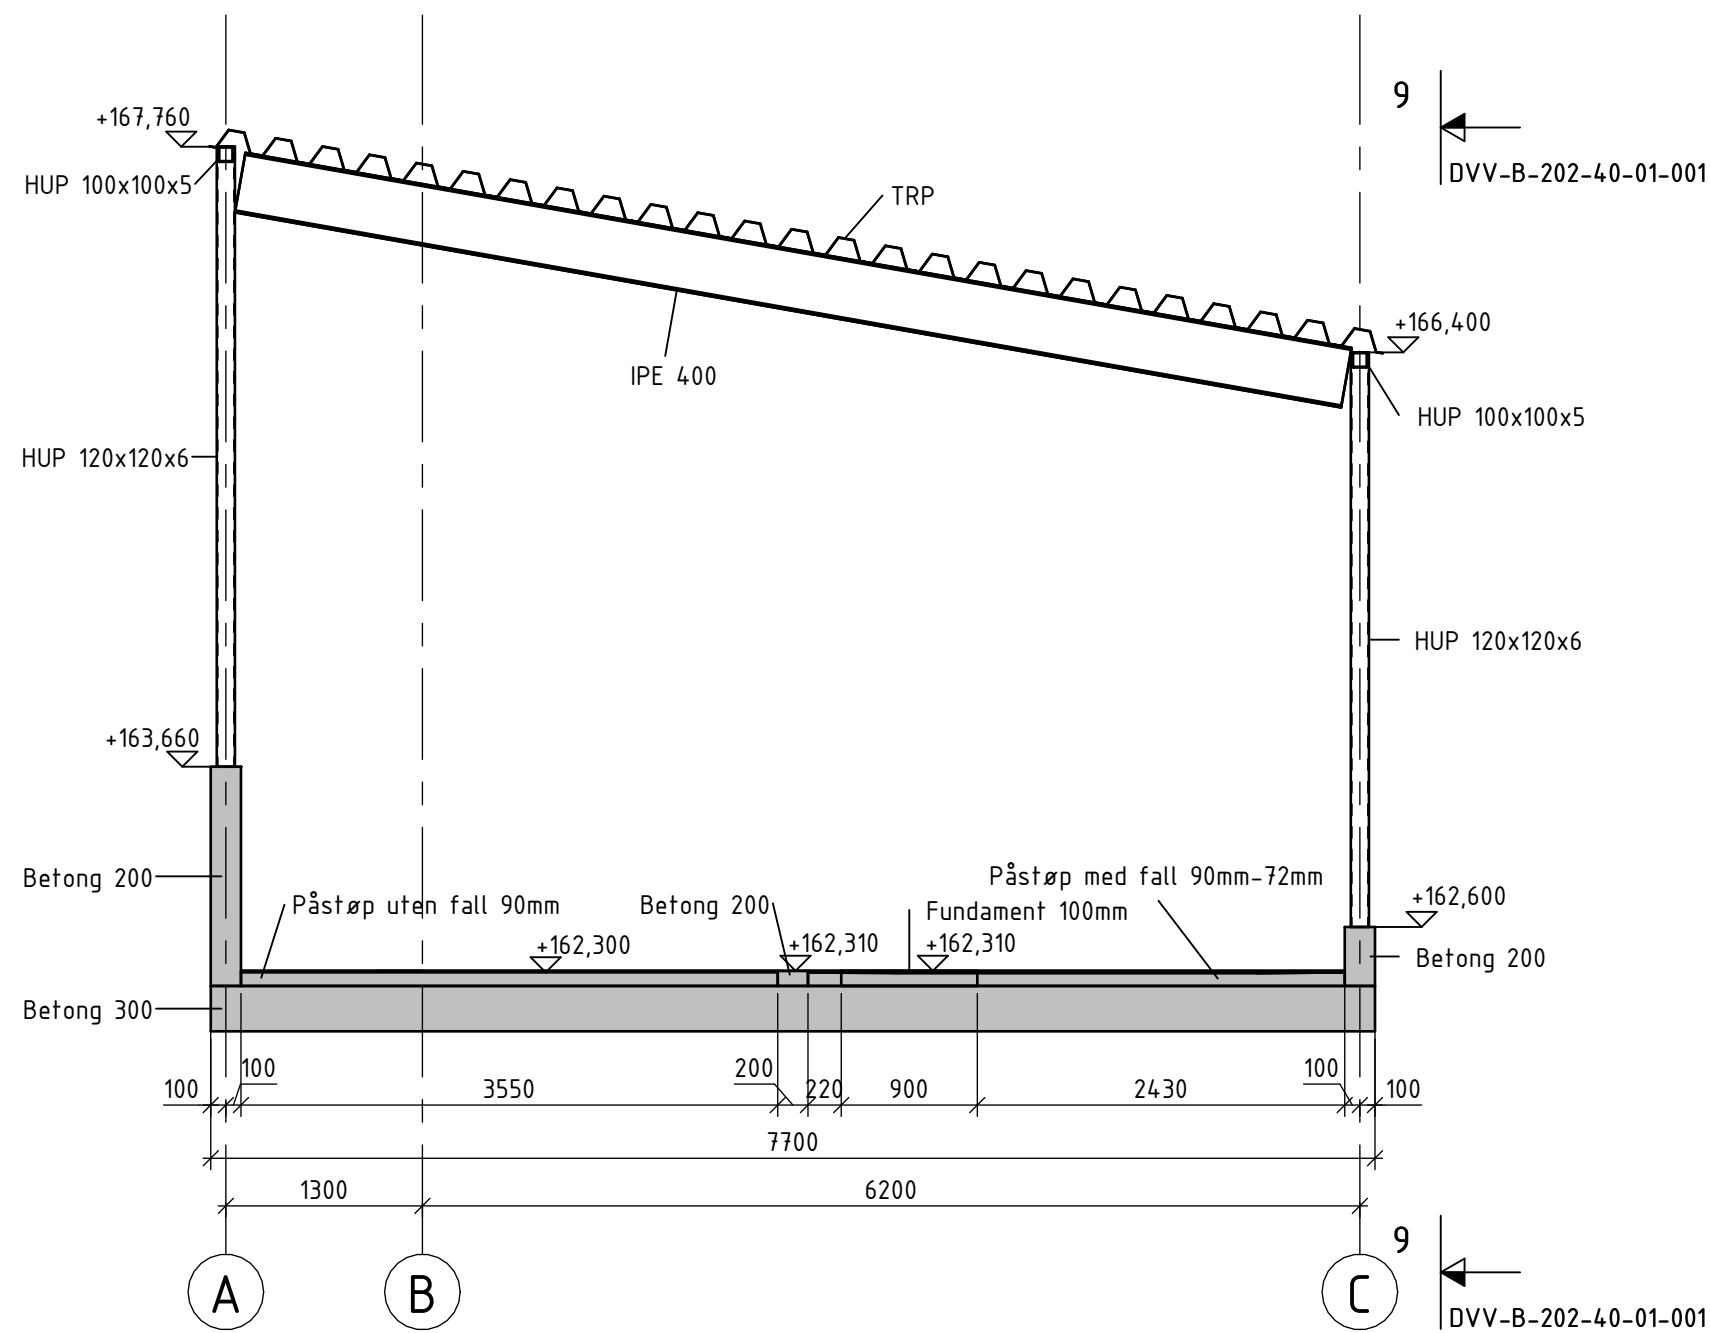

Snitt 7-7
1 : 50

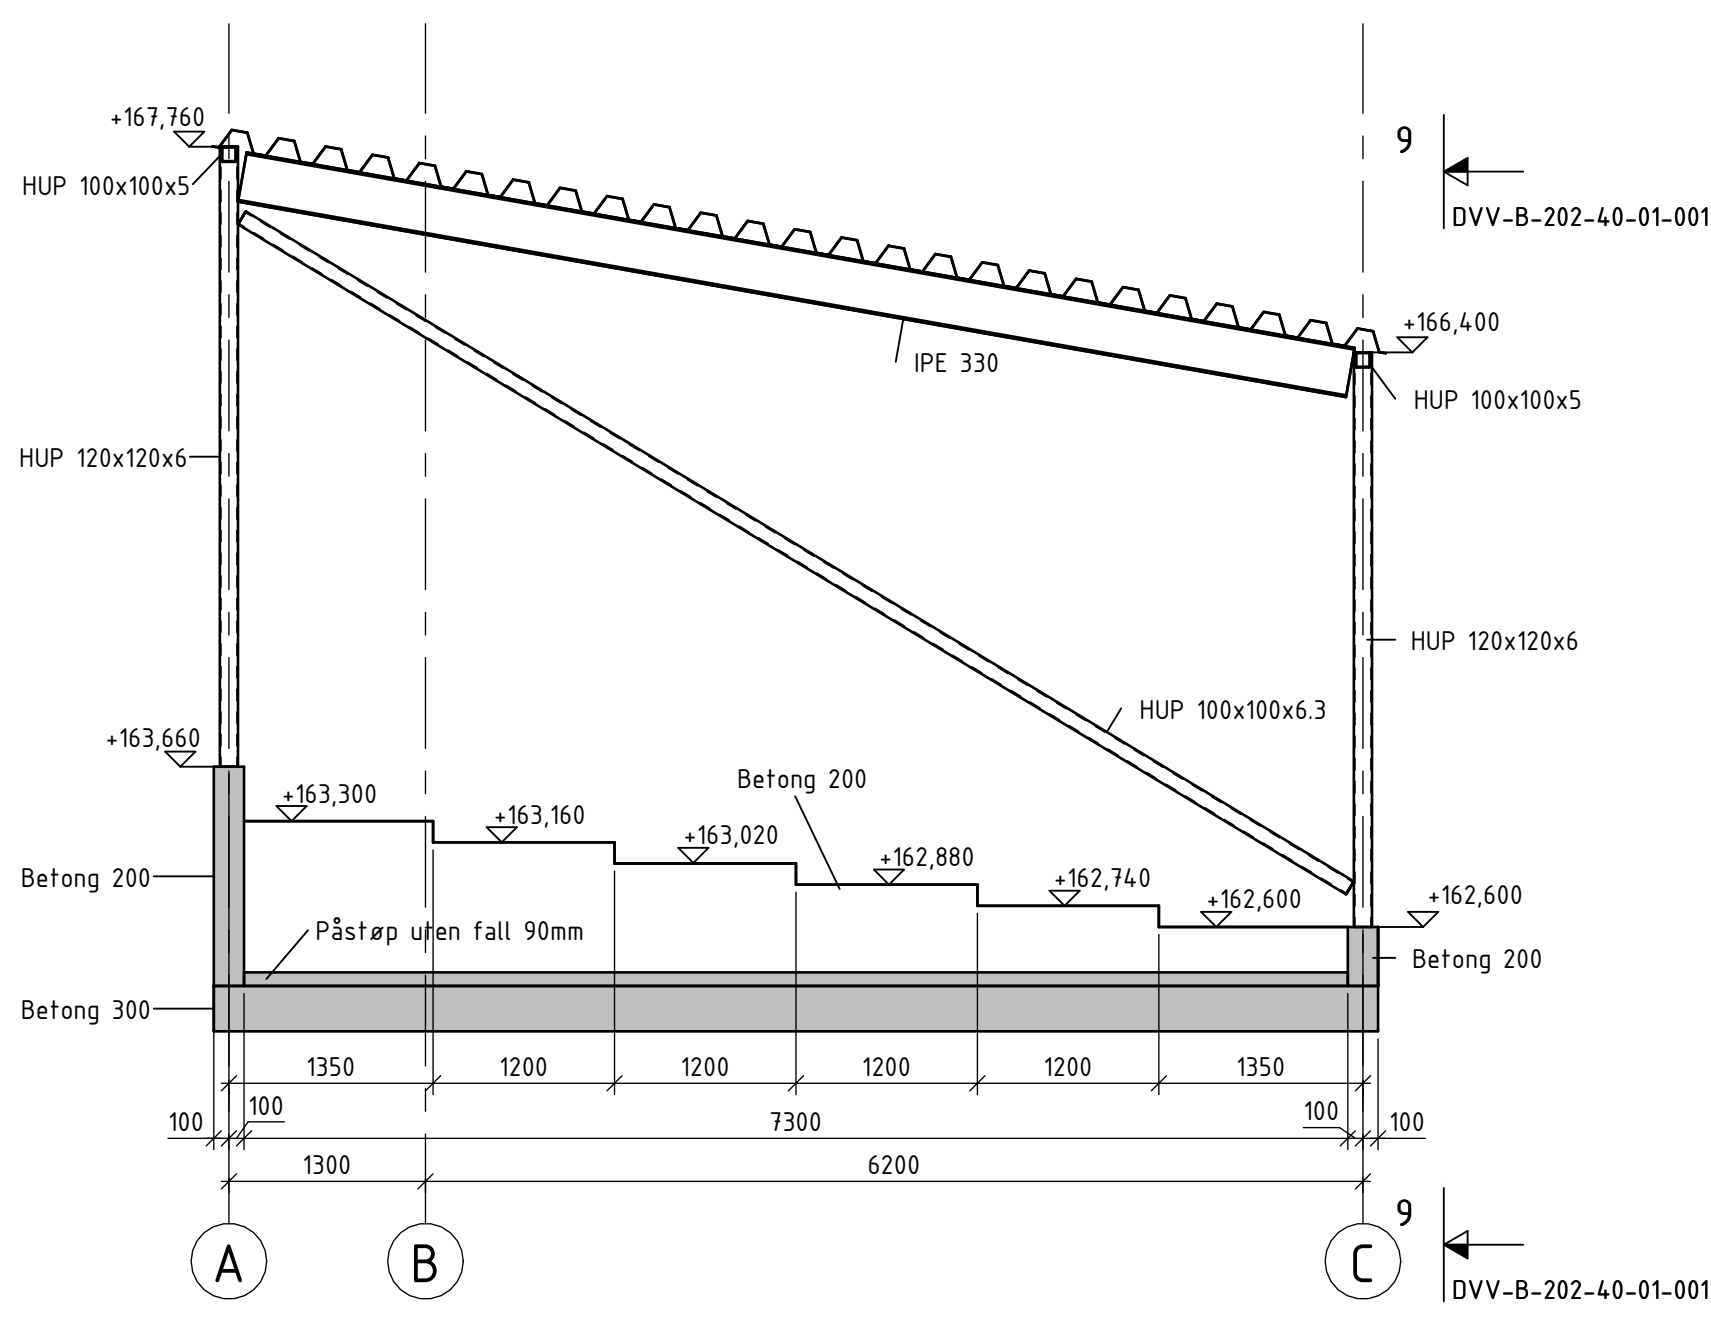

Snitt 8-8
1 : 50

MATERIALKVALITET	
BETONG (Plassert)	
Styrke/Bestandighetsklasse/Eksponeringsklasse iht. NS-EN206-1, tabell NA.9	
Bunnplate:	B45/M40XC2
Betong under tørring:	B45/M40XC4
Betong over tørring:	B35/M35XC3
Påstøp i betong:	B35/M35XC4
Klondklasse (lik eller bedre):	CI 0.2
Utførelse og kontrollklasse:	2
Geometriske toleranser klasse:	1
Eksponeringsklasse:	
Fundamenter	XC2
Vannfylte konstruksjoner(gruber)	XC4
Øvrige	XC2
Bestandighetsklasse:	
Frostubalte konstruksjoner	MF45
Vannfylte konstruksjoner(gruber)	M40
Øvrige	M45

MATERIALKVALITET	
STÅL	
Stålkvalitet (min):	S355
Bolter	
Boltekvallitet stål/betong:	8.8
Boltekvallitet stål/stål:	8.8
Sveis	
Utførelsesklasse EXC:	2
Minimumstyrke:	470 MPa
Min. a-mål (med mindre annet er angitt):	5 mm
Korrosjonsbeskyttelse	
Innvendige stålkonstruksjoner i prosesshall:	Kat. C4
Innvendige stålkonstruksjoner i tørr veggrom:	Kat. C2
Vinkler og stål tilknyttet gruber	Syrefast

A		29.05.26	Tilbudstegning	EMZE / HAAL / SILAS	
Rev	Dato	Beskrivelse		Nr.	Tegn. av / Sidem.k. / Oppdr.a.
		NORDRE LAND KOMMUNE		Tegnet av:	Sidemannskont.
		Nytt Vannverk Dokka		EMZE	HAAL
				Koordinatsystem	Godkjent av
				NTM 10	SILAS
				Fag	Målestokk
				RIB	1:50
				Dato	
				29.05.26	
				Status	Tilbudstegning
				Oppdragsnummer	A301529
				Tegningsnr.	DVV-B-202-40-01-002
				Bygg	
				Fag	
				Kode	
				Type	
				Plan	
				Løpnr.	
				Rev. nr	
					A

COWI