


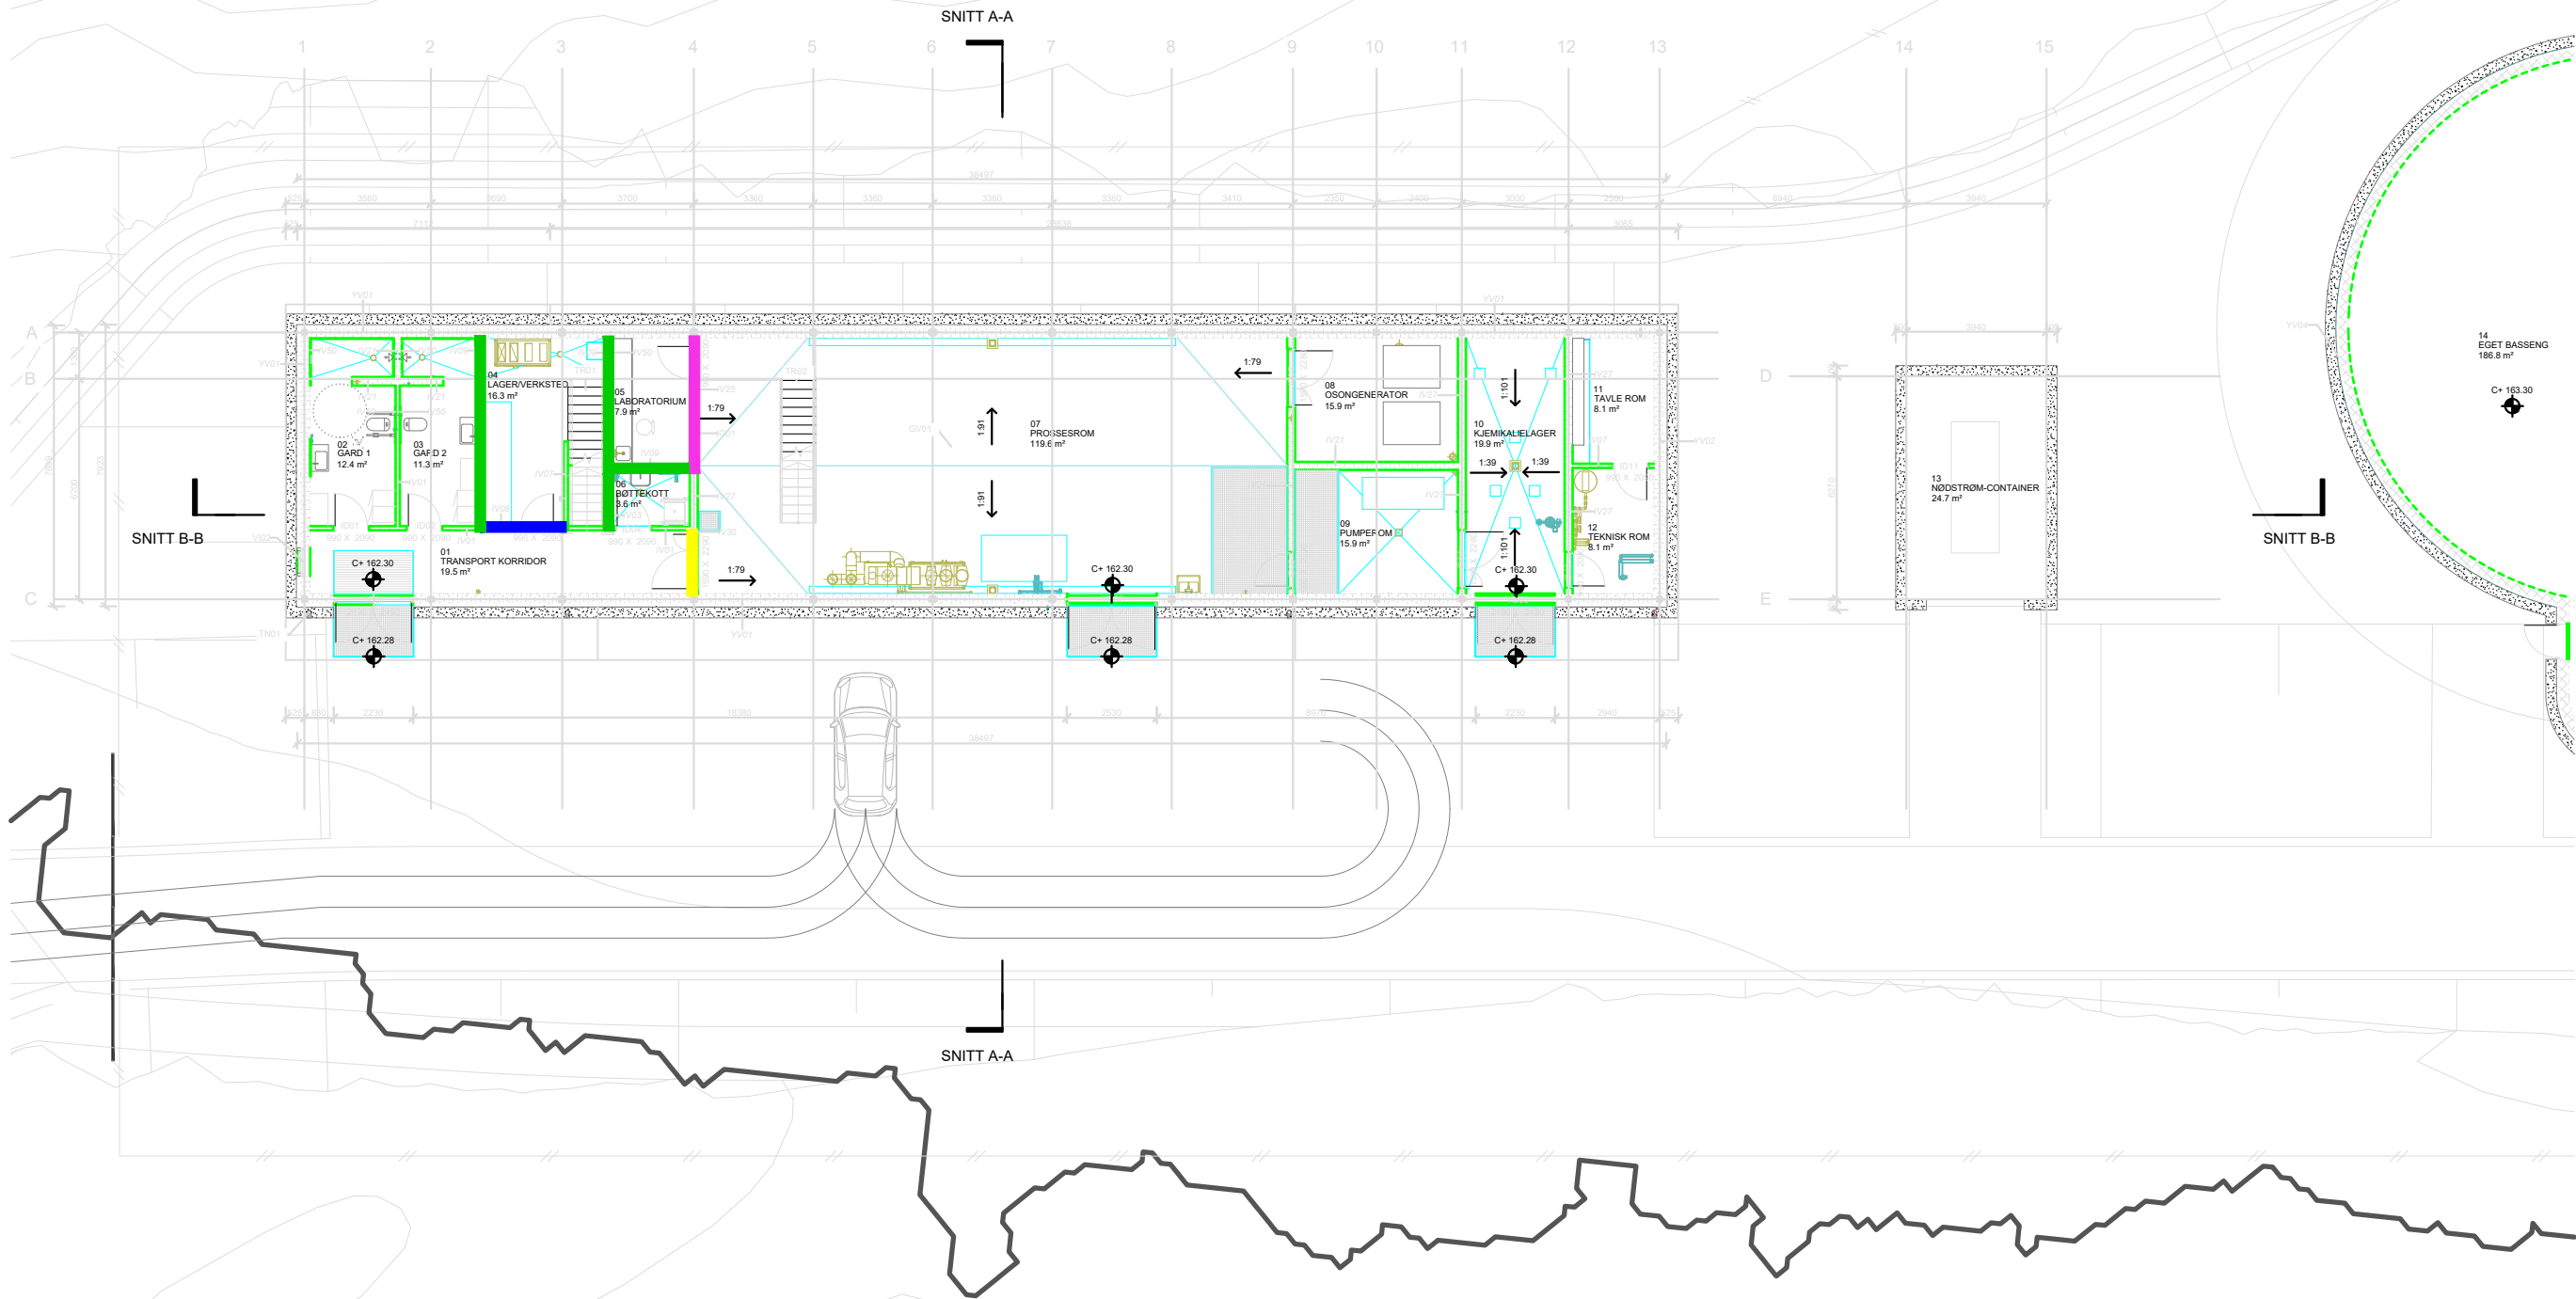

Lydkrav til samlet skilleflate
inkludert dør, glassfelt etc..
Feltmålt verdi

Blue	R' _w = 24	dB
Green	R' _w = 37	dB
Yellow	R' _w = 40	dB
Pink	R' _w = 44	dB
Orange	R' _w = 48	dB

Rev.		Dato	Revideringen gjelder		Nr.	Sakab.	Sidem.k.	Oppdr.a.
Nordre Land Kommune			Tegnet av		PHTR			Saksbehandler
Nytt vannverk Dokka			Sidemannskont.		RIVS			Oppdragsansvarlig
Lydplan			Fag		Akustikk			SILAS
Hovedbygg			Dato		29.05.2026			Målestokk
Plan 1			Status		Tilbudstegning			1:200
COWI			Oppdragsnr.		A301529			A3
			Tegning nr.					Rev.
			DVV-C-200-20-01-001					A