


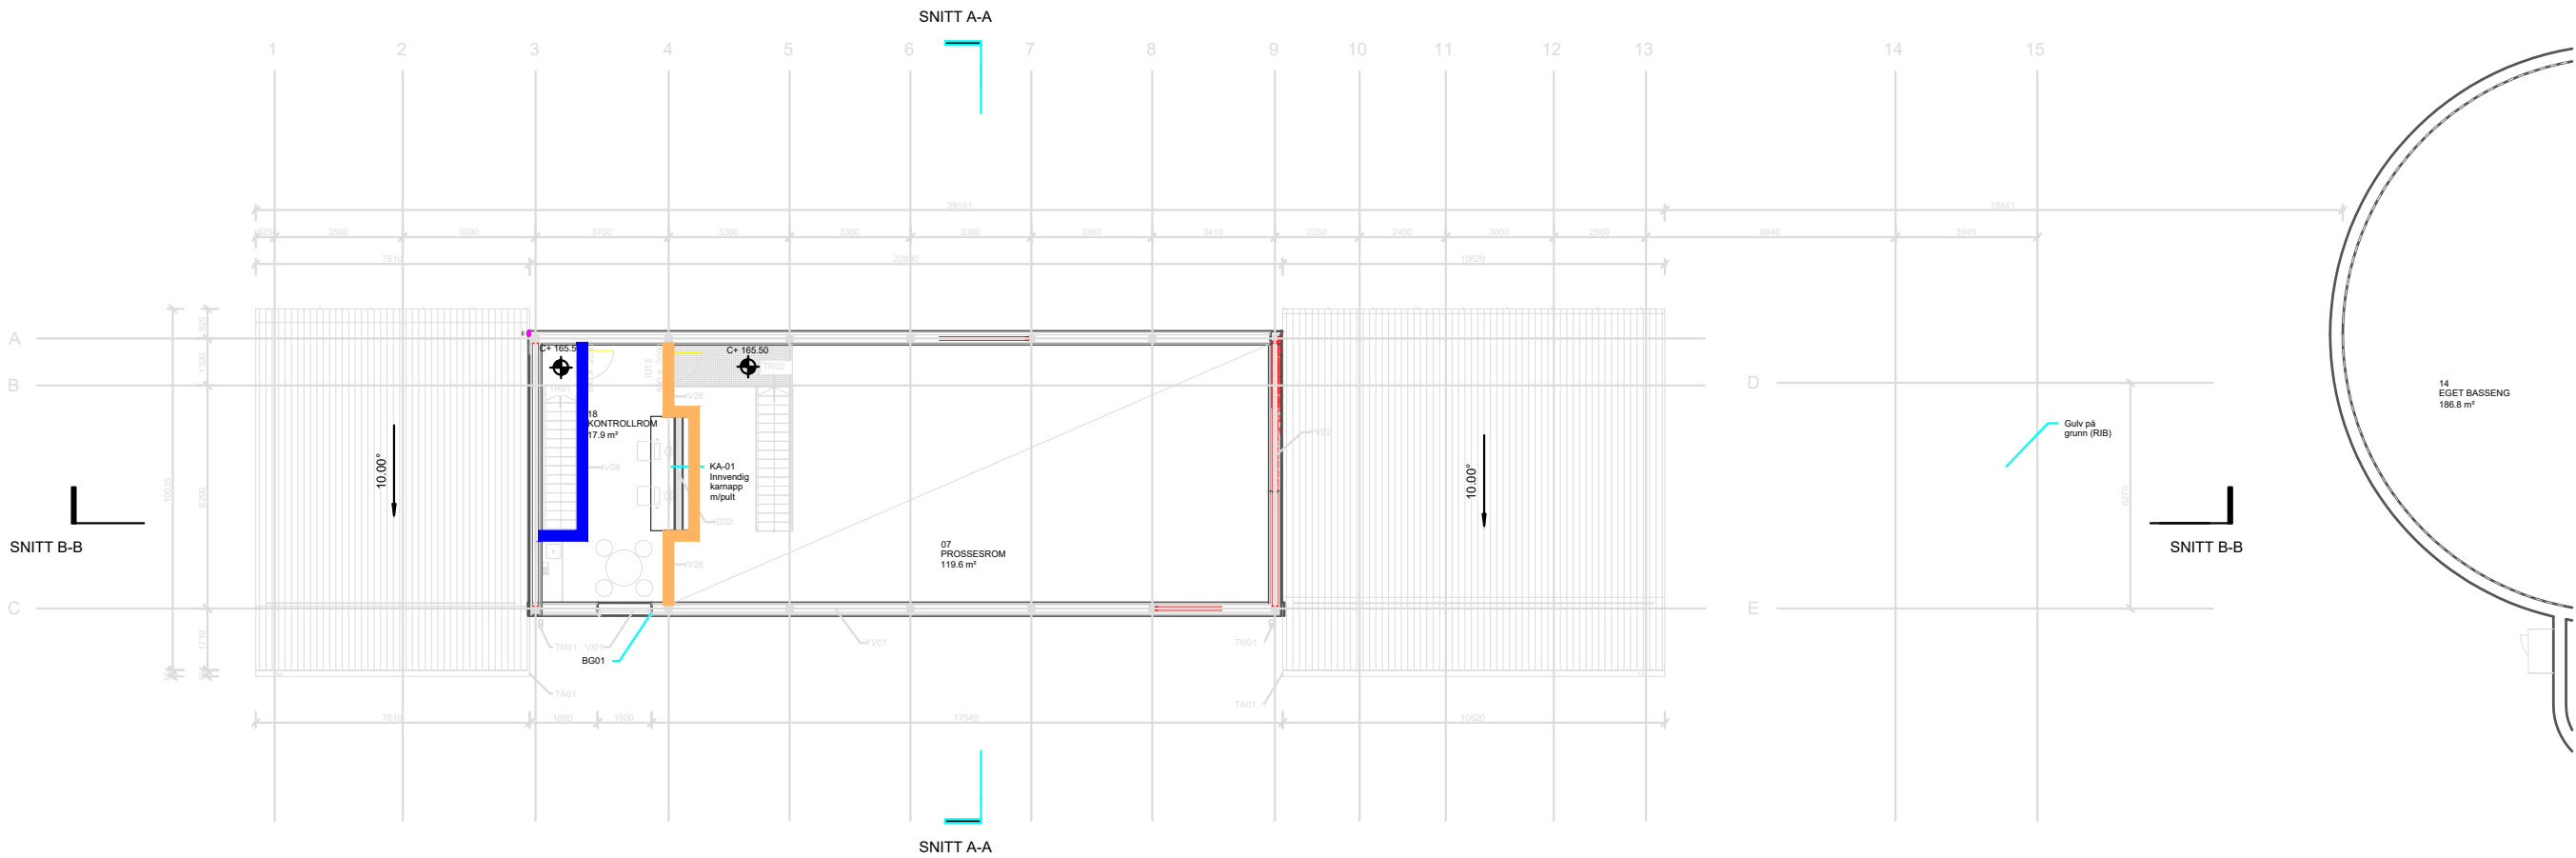

Lydkrav til samlet skilleflate
inkludert dør, glassfelt etc..
Feltmålt verdi

	R' _w = 24	dB
	R' _w = 37	dB
	R' _w = 40	dB
	R' _w = 44	dB
	R' _w = 48	dB

Rev.	Dato	Revideringen gjelder	Nr.	Sakab.	Sidem.k.	Oppdr.a.
Nordre Land Kommune			Tegnet av	Saksbehandler		
Nytt vannverk Dokka Lydplan			PHTR	PHTR		
			Sidemannskont. RIVS	Oppdragsansvarlig SILAS		
Hovedbygg Plan 2			Fag Akustikk	Målestokk		
			Dato 29.05.2026	1:200 A3		
COWI			Oppdragsnr. A301529	Status	Tilbudstegning	
			Tegning nr.		Rev.	
			DVV-C-200-20-02-002			A