1 : 50

Rør i bakken - Skjema			
Produkt kode	Beskrivelse	Dimensjon	Total Lengde
KQ001T	Conduit	ø=25 mm	108 m
KQ001T	Conduit	ø=40 mm	156 m
KQ001T	Conduit	ø=50 mm	103 m
KQ001T	Conduit	ø=70 mm	11 m
KQ001T	Conduit	ø=75 mm	75 m
KQ001T	Conduit	ø=110 mm	306 m
KQ001T	Conduit	ø=125 mm	11 m

Symbol	Produktkode	Beskrivelse
	KQ001T	Trekkerør
	NK001T	Trekkekum

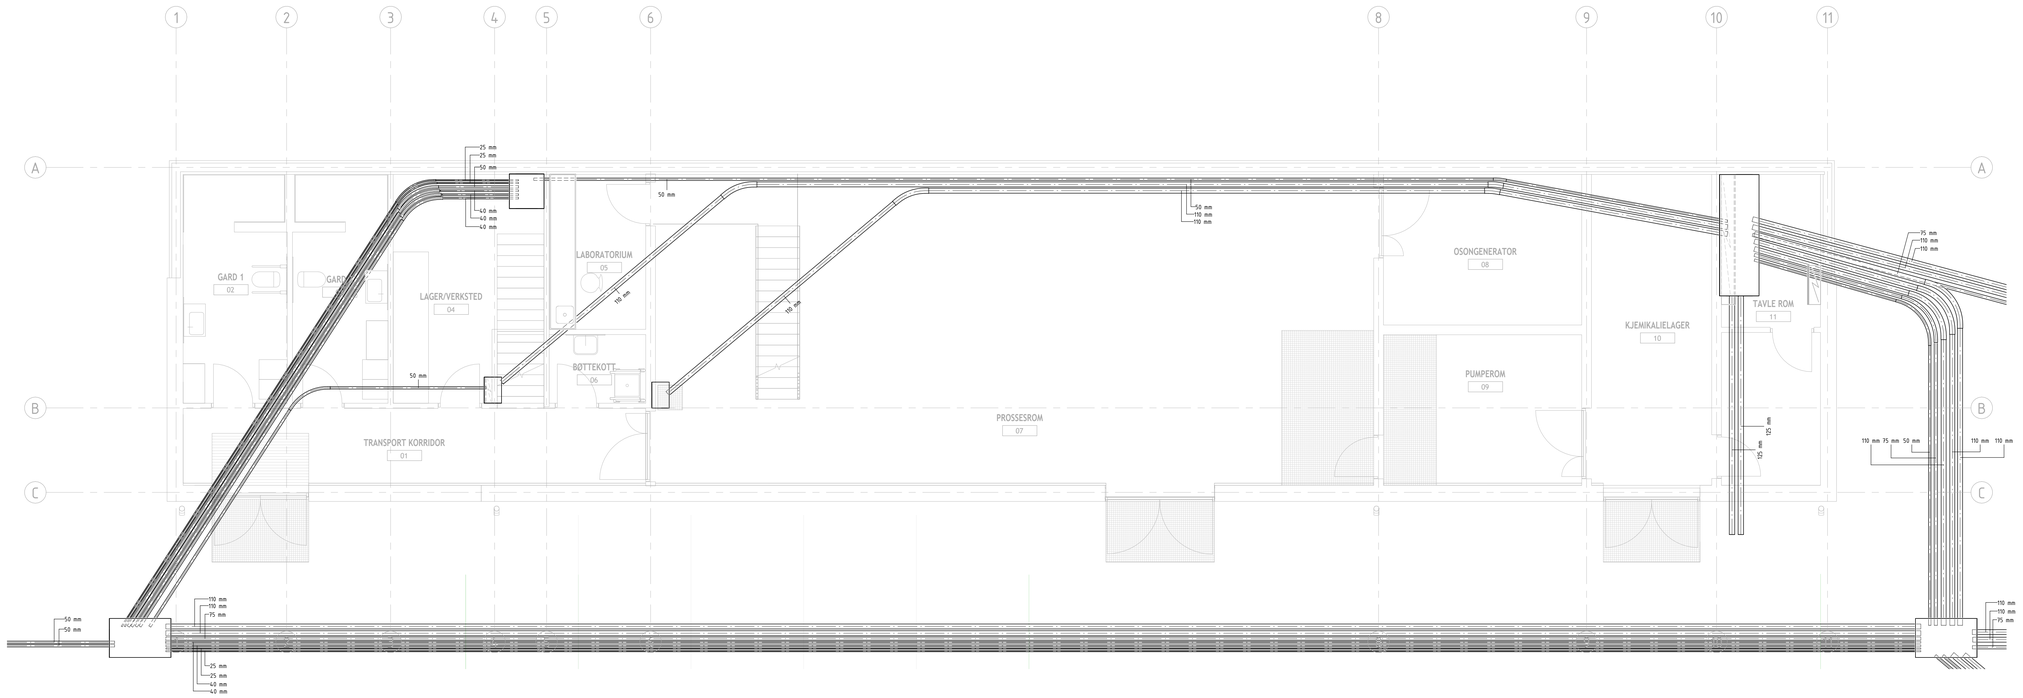

A	29.05.26	Tilbudstegning	Nr.	ZYPO / CEBP / VRBN	
Rev	Dato	Beskrivelse	Nr.	Tegn. av / Sjekk'a / Godkj'a	
NORDRE LAND KOMMUNE			Tegnet av: ZYPO	Sidemannskontr. VRBN	
Nytt Vannverk Dokka			Koordinatsystem NTM 10	Godkjent av SILAS	
-			Fag RIE	Målestokk 1:50	
Rør i bakken Plan 01 - Del 1			Dato 29.05.26		
COWI			Oppdragsnummer A301529	Status Tilbudstegning	
			Tegningsnr: DVV-E-411-20-00-001	Bygg Fag Kode Type Plan Løpenr. Rev. nr A	

Filsøk: Autodesk Docs/A301529 - Nytt vannverk Dokka - Prosjektering - Arkfiler/DVV_RE.rvt

Format: A0

05.06.2026 09:51:24