1 : 50

Rør i bakken - Skjema			
Produkt kode	Beskrivelse	Dimensjon	Total Lengde
KQ001T	Conduit	ø=25 mm	108 m
KQ001T	Conduit	ø=40 mm	156 m
KQ001T	Conduit	ø=50 mm	103 m
KQ001T	Conduit	ø=70 mm	11 m
KQ001T	Conduit	ø=75 mm	75 m
KQ001T	Conduit	ø=110 mm	306 m
KQ001T	Conduit	ø=125 mm	11 m

Symbol	Produktkode	Beskrivelse
	KQ001T	Trekkerør
	NK001T	Trekkekum

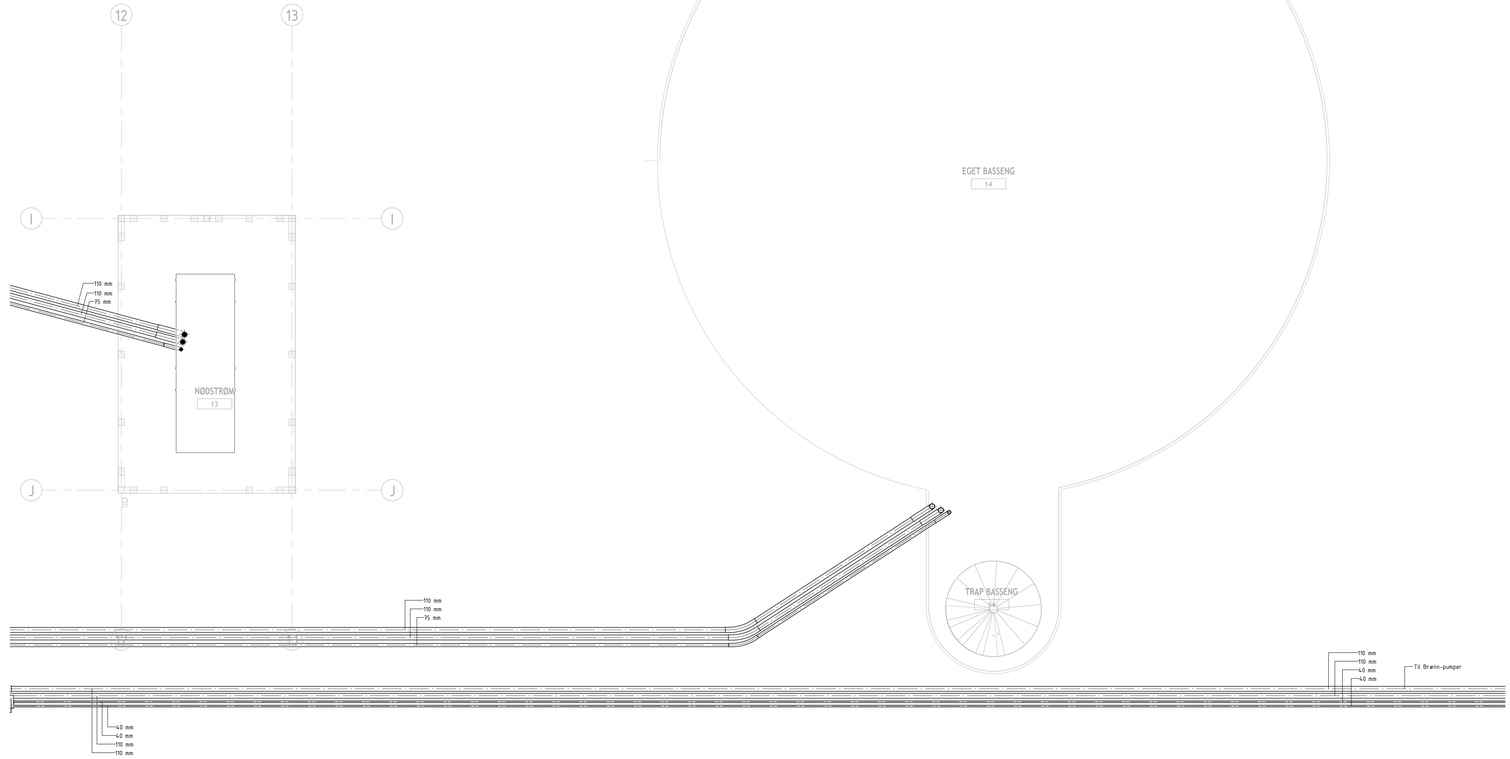

A	29.05.26	Tilbudstegning	Nr.	ZYPO / CEBP / VRBN
Rev	Dato	Beskrivelse	Nr.	Tegn. av / Sidem.k. / Oppdr.a.
NORDRE LAND KOMMUNE			Tegnet av: ZYPO	Sidemannskontr. VRBN
Nytt Vannverk Dokka			Koordinatsystem NTM 10	Godkjent av SILAS
-			Fag RIE	Målestokk 1:50
Rør i bakken Plan 01 - Del 2			Dato 29.05.26	
COWI			Oppdragsnummer A301529	Status Tilbudstegning
			Tegningsnr: IBygg DVV-E-411-20-00-002	IFag IKode IType IPlan ILøperr Rev. nr A

Filsøk: Autodesk Docs://A301529 - Nytt vannverk Dokka - Prosjektering - Arkiv/DVV_DE.rvt
Filnavn: 05.06.2026 09:51:25