411 Føringsveiskjema - Plan 1			
Productkode	Beskrivelse	Dimensjon	Total lengde
CR001T	Kabelbro	400 mm x 55 mm	59 m
CR001T	Kabelbro	600 mm x 55 mm	24 m
CR002T	Armaturskinne	100 mm x 55 mm	21 m
KK001T	Veggkanal	75 mm x 123 mm	4 m

Symbol	Produktkode	Beskrivelse
	CR001T	Kabelbro
	CR002T	Armaturskinne
	KK001T	Veggkanal

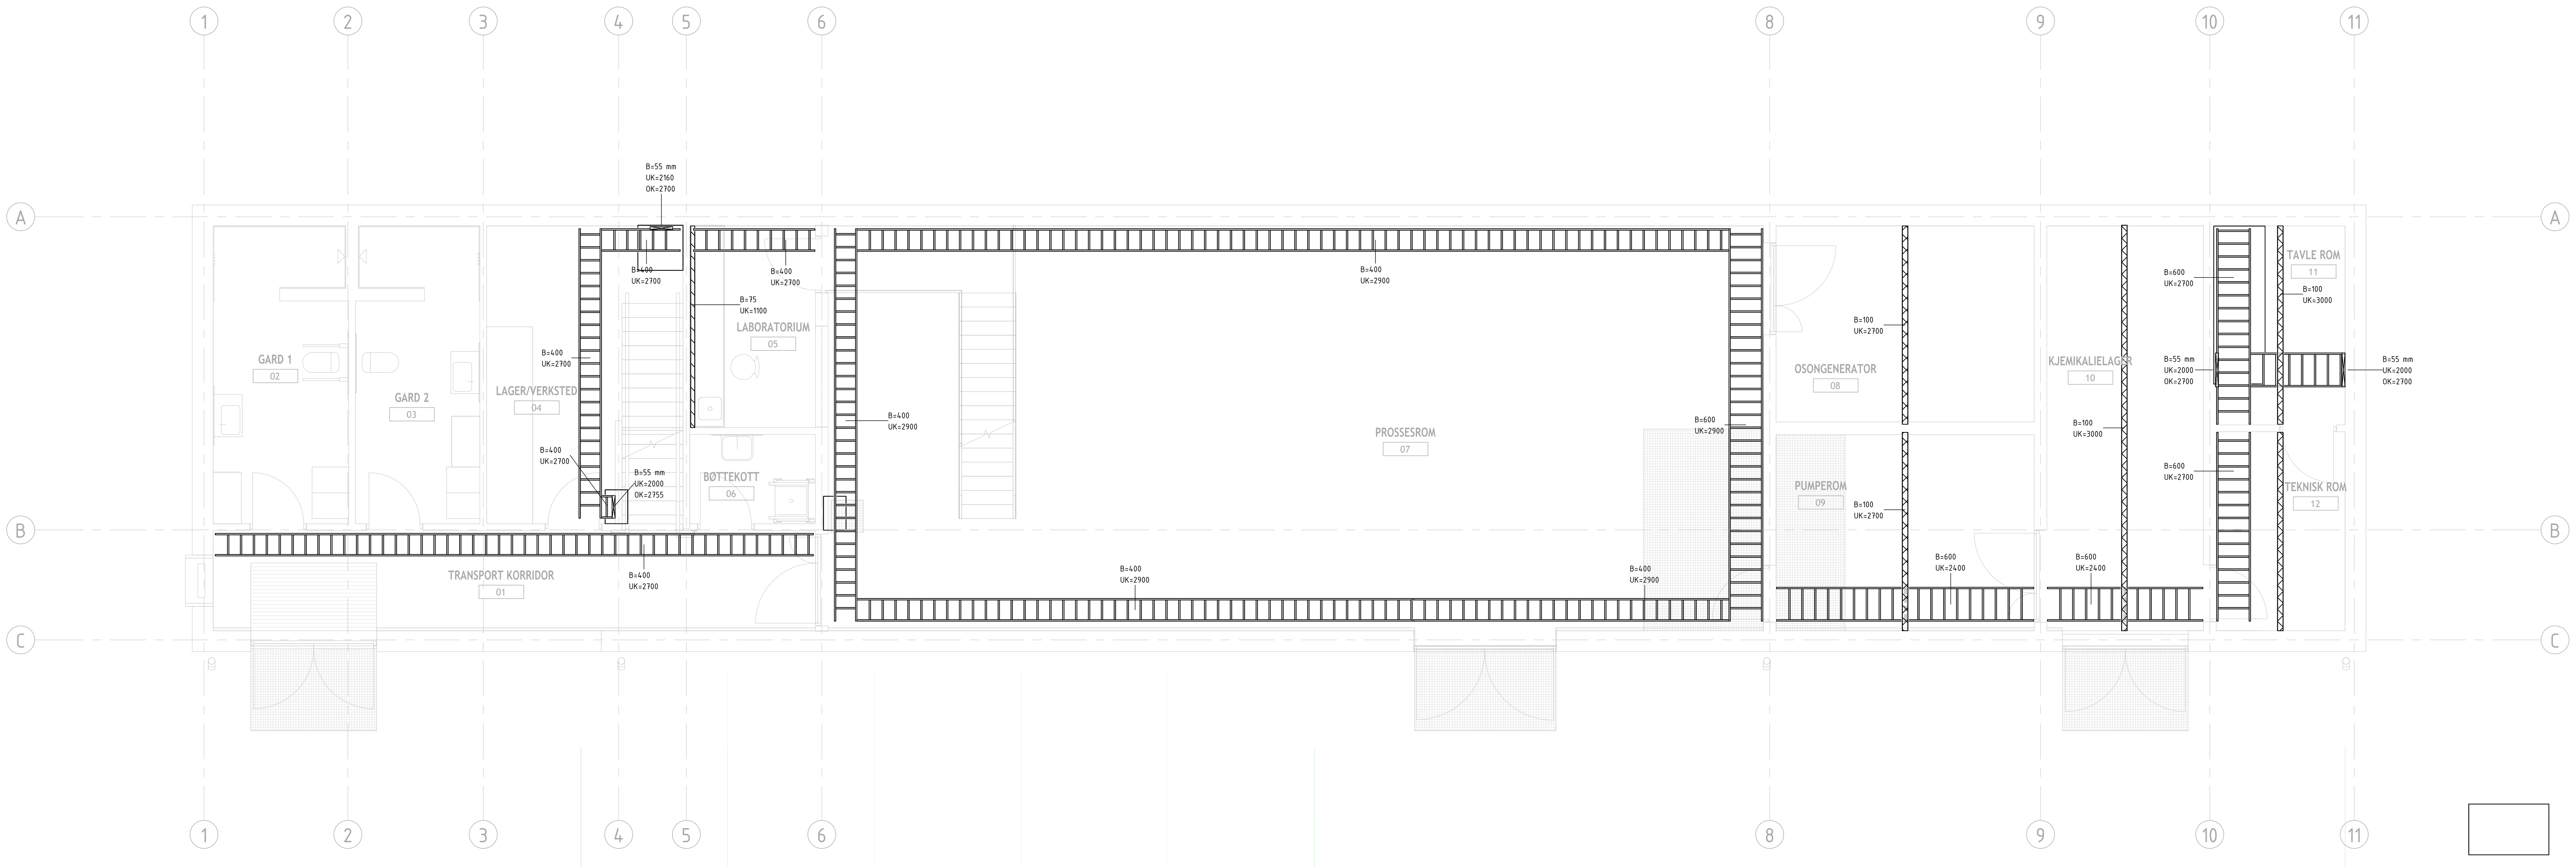

A	29.05.26	Tilbudstegning	Nr.	ZYPO / CEBP / VRBN
Rev	Dato	Beskrivelse	Nr.	Tegn. av / Sidem.k. / Oppdr.a.

NORDRE LAND KOMMUNE

Nytt Vannverk Dokka
–
Føringsveier Plan 01 - Del 1

Tegnet av: ZYPO	Sidemannskontr. VRBN
Koordinatsystem NTM 10	Godkjent av SILAS
Fag RIE	Målestokk 1:50
Dato 29.05.26	
Oppdragsnummer A301529	Status Tilbudstegning
Tegningsnr: Bygg / Fag / Kode / Type / Plan / Løpenr. DVV-E-411-20-01-001	Rev. nr A

COWI

Filnavn: Autodesk Docs://A301529 - Nytt vannverk Dokka - Prosjektering i Artifik/DVV_RIE.rvt

Format: A0

05.06.2026 09:51:26