411 Føringsveiskjema - Plan 2			
Productkode	Beskrivelse	Dimensjon	Total lengde
KK001T	Veggkanal	75 mm x 123 mm	8 m

Symbol	Produktkode	Beskrivelse
	CR001T	Kabelbro
	CR002T	Armaturskinne
	KK001T	Veggkanal

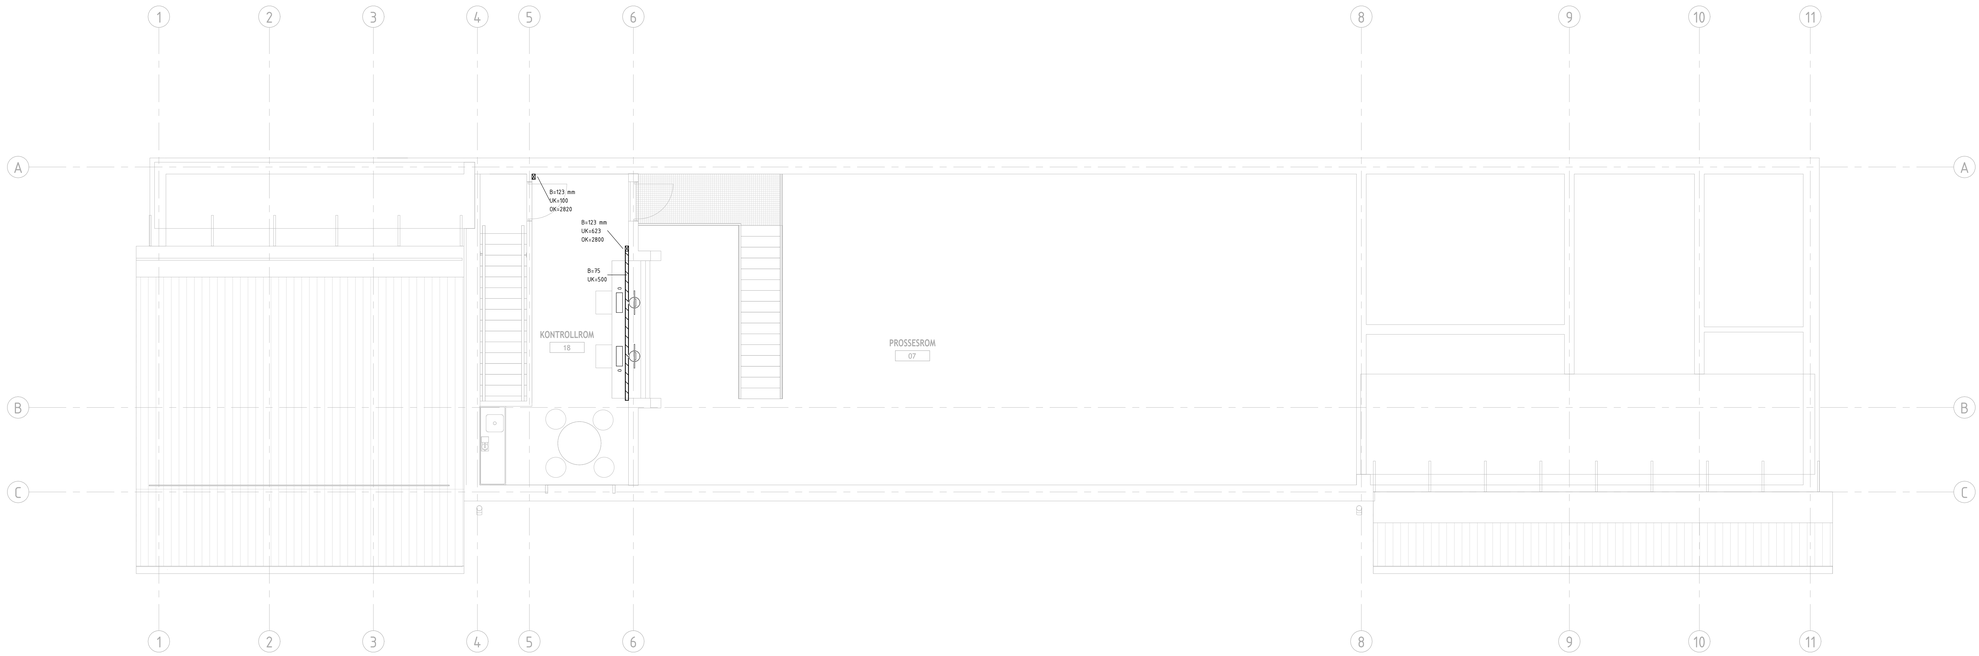

Rev	Dato	Beskrivelse	Nr.	Tegn. av / Sidem.k. / Oppdr.a
A	29.05.26	Tilbudstegning	Nr.	ZYPO / CEBP / VRBN

NORDRE LAND KOMMUNE

Nytt Vannverk Dokka
-
Føringsveier Plan 02 - Del 1

Tegnet av: ZYPO	Sidemannskontr: VRBN
Koordinatsystem: NTM 10	Godkjent av: SILAS
Fag: RIE	Målestokk: 1:50
Dato: 29.05.26	

COWI

Oppdragsnummer: A301529
Status: Tilbudstegning

Tegningsnr: !Bygg !Fag !Kode !Type !Plan !Løpenr: DVV-E-411-20-02-001 Rev. nr: A

05.06.2026 09:51:27

Filnavn: Autodesk Docs://A301529 - Nytt vannverk Dokka - Prosjektering Jernbanetorget/DVV_RIE.rvt

Format: A0