411 Føringsveiskjema - Plan 2			
Productkode	Beskrivelse	Dimensjon	Total lengde
KK001T	Veggkanal	75 mm x 123 mm	8 m

Symbol	Produktkode	Beskrivelse
	CR001T	Kabelbro
	CR002T	Armaturskinne
	KK001T	Veggkanal

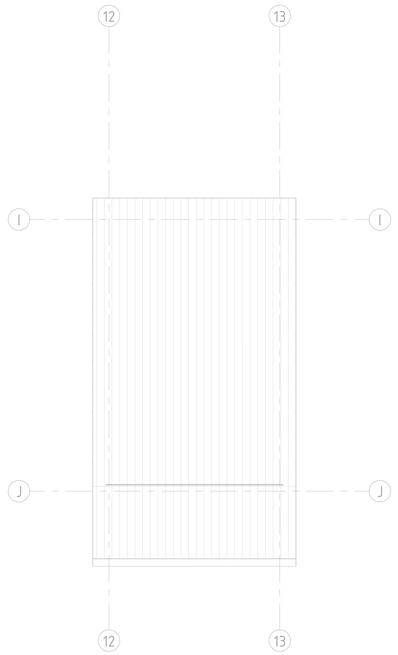

A	29.05.26	Tilbudstegning	Nr.	ZYPO / CEBP / VRBN
Rev	Dato	Beskrivelse	Nr.	Tegn. av / Sidem.k. / Oppdr.a.
NORDRE LAND KOMMUNE			Tegnet av: ZYPO	Sidemannskontr. VRBN
Nytt Vannverk Dokka - Føringsveier Plan 02 - Del 2			Koordinatsystem NTM 10	Godkjent av SILAS
			Fag RIE	Målestokk 1:50
			Dato 29.05.26	
COWI			Oppdragsnummer A301529	Status Tilbudstegning
			Tegningsnr: |Bygg DVV |Fag E |Kode 411 |Type 20 |Plan 02 |Løpenr. 002	Rev. nr A

Filsti: Autodesk Docs://A301529 - Nytt vannverk Dokka - Prosjektering - Arkiv/DVV_DE.rvt
Format: A0

05.06.2026 09:51:27