Jording - Skjema			
Produkt kode	Beskrivelse	Dimensjon	Total Lengde
KJ001T	Uisolert CU- Wire	ø=25 mm	196 m

Symbol	Produktkode	Beskrivelse
	KJ001T	25mm CU Jording
	KJ002T	Jordspyd

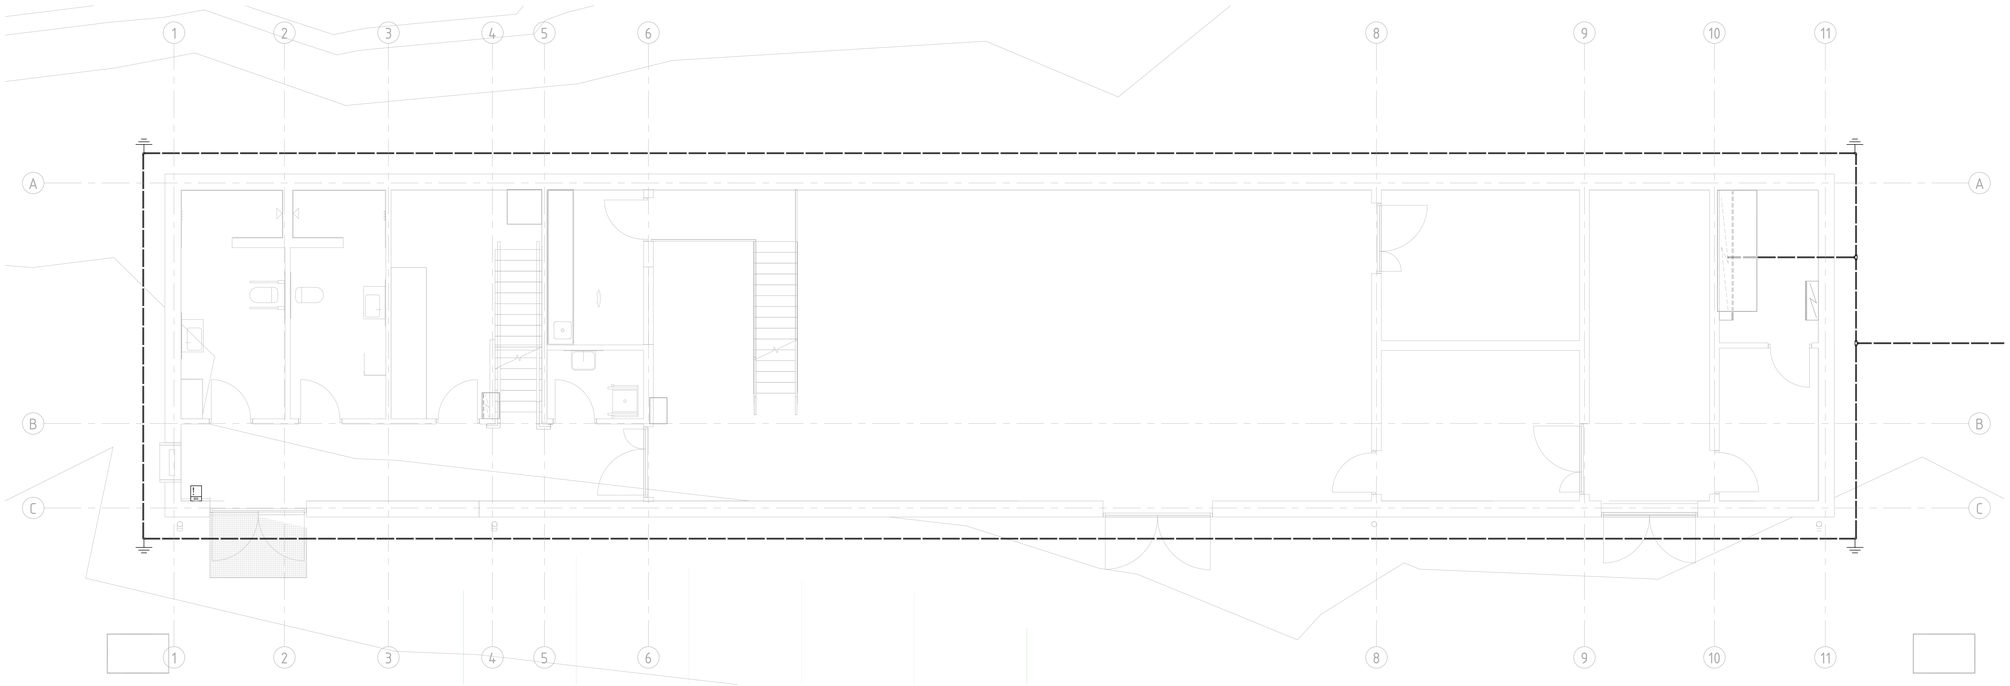

Rev	Dato	Beskrivelse	Nr.	Tegn. av / Sidem.k. / Oppdr.a
A	29.05.26	Tilbudstegning	Nr.	ZYPO / CEBP / VRBN

NORDRE LAND KOMMUNE

Nytt Vannverk Dokka
-
Jording Plan 01 - Del 1

Tegnet av: ZYPO	Sidemannskontr.: VRBN
Koordinatsystem: NTM 10	Godkjent av: SILAS
Fag: RIE	Målestokk: 1:50
Dato: 29.05.26	
Oppdragsnummer: A301529	Status: Tilbudstegning
Tegningsnr: IBygg DVV IFag -E- IKode -412- IType -20- IPlan -01- ILøpenr -001	Rev. nr: A

COWI

05.06.2026 09:54:45

Filsøm: Autodesk Docs://A301529 - Nytt vannverk Dokka - Prosjektering | Anita/DVV_RIE.rvt
Filmal: A0