Jording - Skjema			
Produkt kode	Beskrivelse	Dimensjon	Total Lengde
KJ001T	Uisolert CU- Wire	ø=25 mm	196 m

Symbol	Produktkode	Beskrivelse
	KJ001T	25mm CU Jording
⏚	KJ002T	Jordspyd

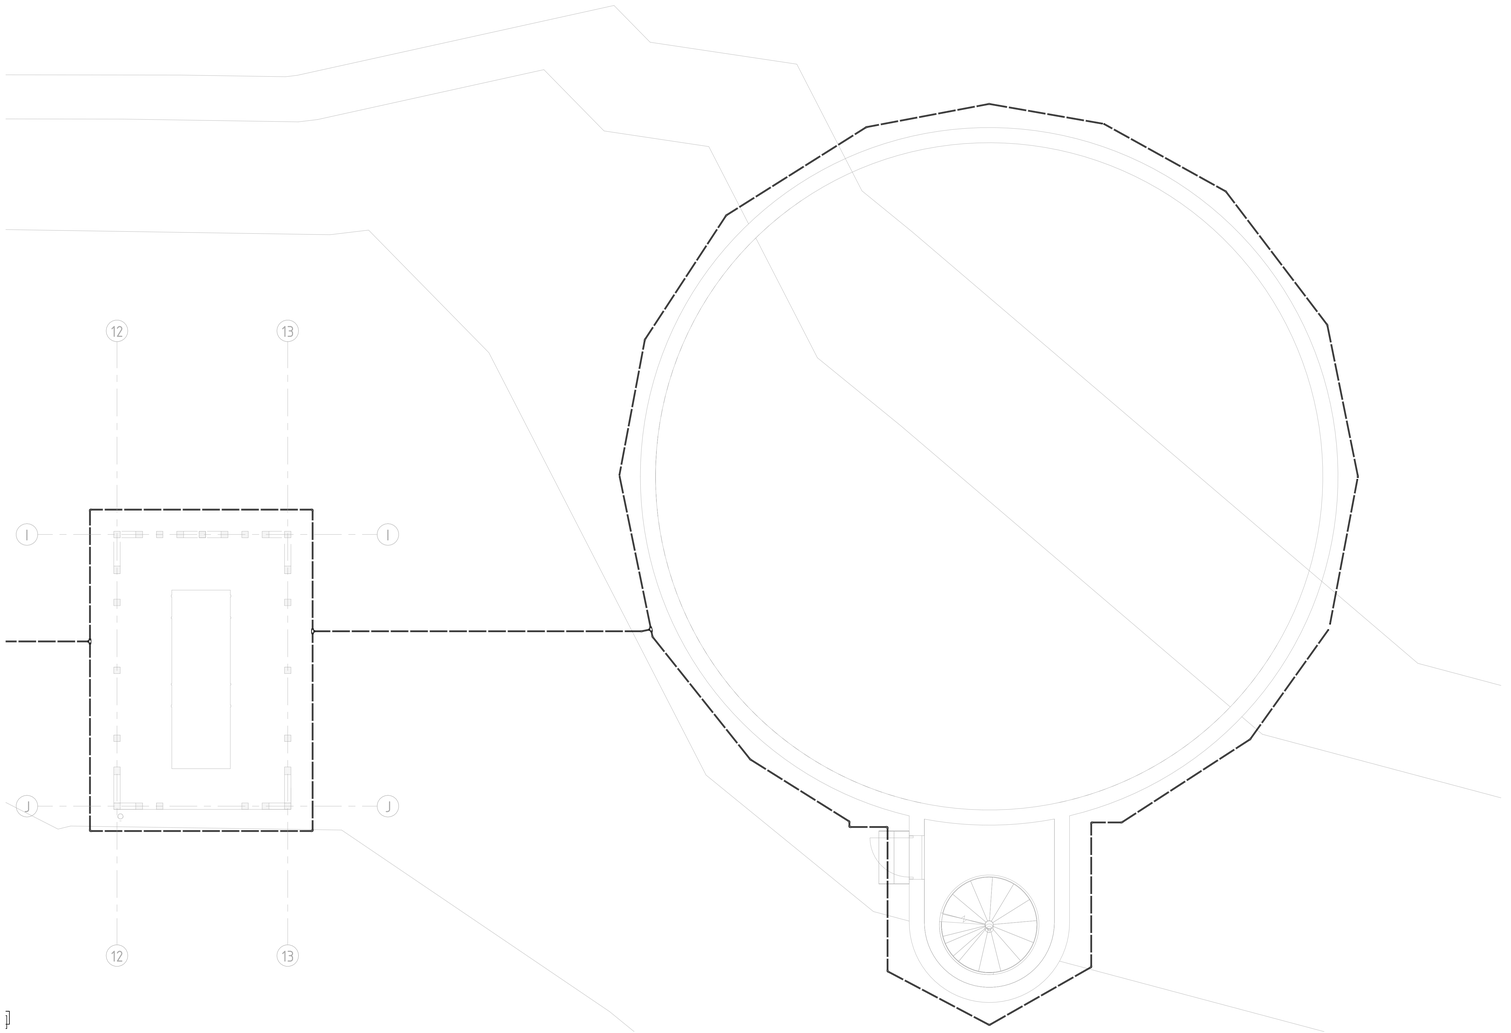

Rev	Dato	Beskrivelse	Nr.	Tegn. av / Sidem.k. / Oppdr.a.
A	29.05.26	Tilbudstegning		ZYPO / CEBP / VRBN

NORDRE LAND KOMMUNE

Nytt Vannverk Dokka
-
Jording Plan 01 - Del 2

Tegnet av: ZYPO	Sidemannskontr.: VRBN
Koordinatsystem: NTM 10	Godkjent av: SILAS
Fag: RIE	Målestokk: 1:50
Dato: 29.05.26	

COWI

Oppdragsnummer: A301529
Status: Tilbudstegning

Tegningsnr: | Bygg | Fag | Kode | Type | Plan | Løpenr. | Rev. nr
DVV-E-412-20-01-002 | A

05.06.2026 09:54:46

Filsøk: Autodesk Docs://A301529 - Nytt vannverk Dokka - Prosjektering - Arkfil/DVV_RE.rvt

Format: A0