433 Electrical Fixture Schedule - Plan 1		
Productkode	Beskrivelse	Count
LH001T	Varmekabel	4
QT001T	Termostat	4
RT001T	Gulvføler	4
UE001T	Stikkontakt 1-veis innfelt	1
UE002T	Stikkontakt 2-veis innfelt vertikal	6
UE003T	Stikkontakt 2-veis påvegg horisontal	13
UE005T	Stikkontakt 3-veis innfelt i kanal vertikal	2
UE300T	Teknisk stikk 16A	1
UM001T	Kontrolldisplay	1
UX001T	Tilkoblingspunkt	13

Grand total: 49

Symbol	Productkode	Beskrivelse
	FS001T	Hovedfordeling
	FS002T	Underfordeling
	LH001T	Varmekabler
	QT001T	Termostat
	RT001T	Gulvføler
	UE001T	Stikkontakt 1-veis-innfelt
	UE002T	Stikkontakt 2-veis-innfelt
	UE003T	Stikkontakt 2-veis-påvegg
	UE004T	Stikkontakt 2-veis-innfelt med timer
	UE005T	Stikkontakt 3-veis innfelt i kanal
	UM001T	Kontrolldisplay
	UX001T	Tilkoblingspunkt

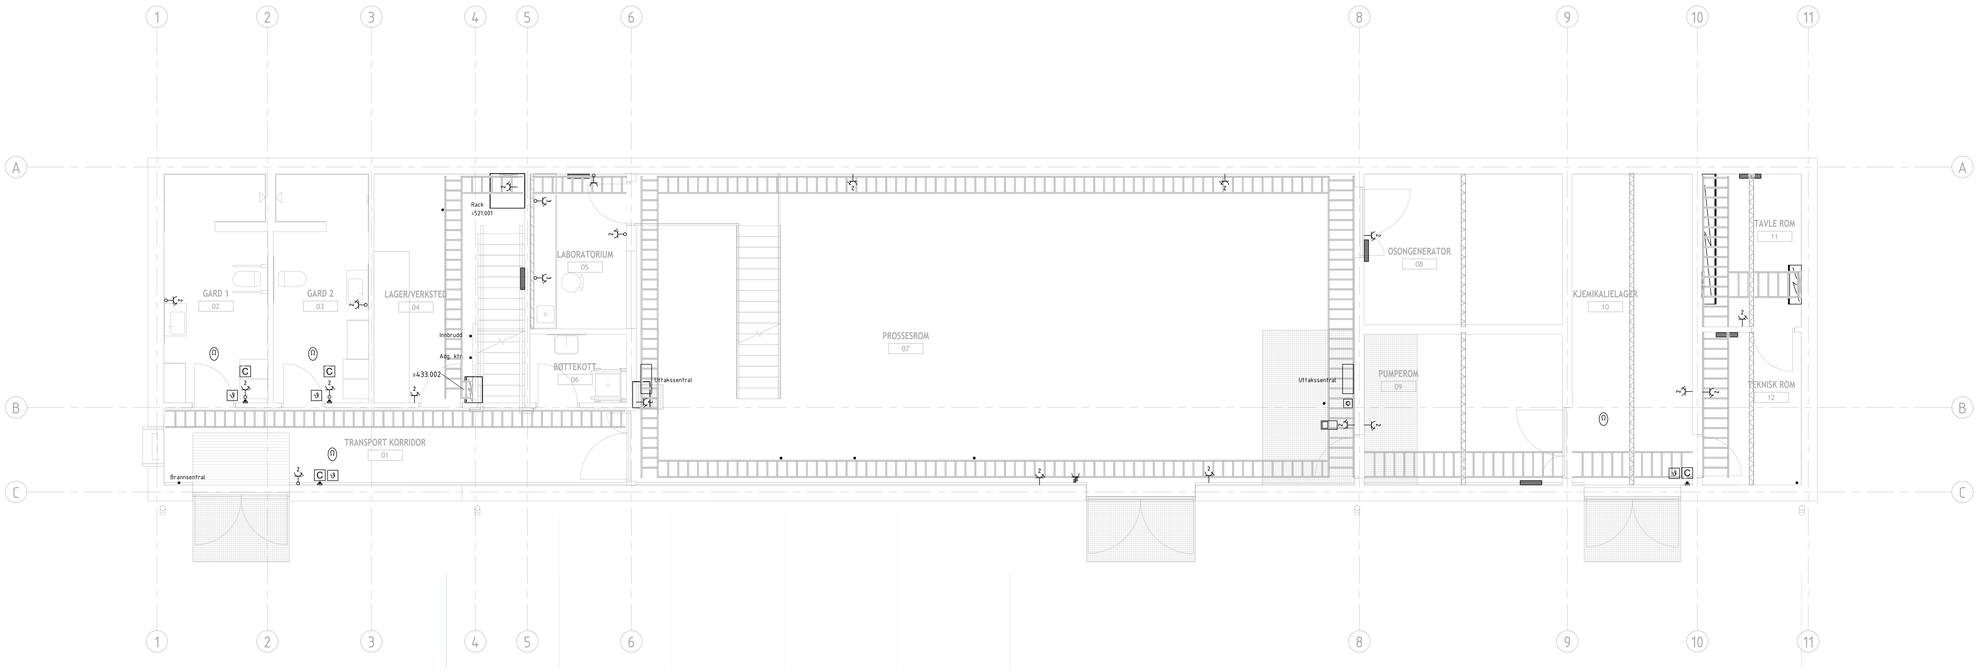

Rev	Dato	Beskrivelse	Nr.	Tegn. av / Sidem.kr. / Oppdr.a.
A	29.05.26	Tilbudstegning		ZYPO / CEBP / VRBN

NORDRE LAND KOMMUNE

Nytt Vannverk Dokka
-
Elkraft Plan 01 - Del 1

Tegnet av: ZYPO	Sidemannskontr: VRBN
Koordinatsystem: NTM 10	Godkjent av: SILAS
Fag: RIE	Målestokk: 1:50
Dato: 29.05.26	

COWI

Oppdragsnummer	Status
A301529	Tilbudstegning

Tegningsnr: Bygg | Fag | Kode | Type | Plan | Løpenr | Rev. nr.
DVV-E-433-20-01-001 A

Format: A0

Filnavn: Autodesk Docs://A301529 - Nytt vannverk Dokka - Prosjektering i Archifa/DVV_RIE.rvt

05.06.2026 09:54:47