433 Electrical Fixture Schedule - Plan 1		
Productkode	Beskrivelse	Count
LH001T	Varmekabel	4
QT001T	Termostat	4
RT001T	Gulvføler	4
UE001T	Stikkontakt 1-veis innfelt	1
UE002T	Stikkontakt 2-veis innfelt vertikal	6
UE003T	Stikkontakt 2-veis påvegg horisontal	13
UE005T	Stikkontakt 3-veis innfelt i kanal vertikal	2
UE300T	Teknisk stikk 16A	1
UM001T	Kontrolldisplay	1
UX001T	Tilkoblingspunkt	13
Grand total: 49		

Symbol	Productkode	Beskrivelse
	FS001T	Hovedfordeling
	FS002T	Underfordeling
	LH001T	Varmekabler
C	QT001T	Termostat
	RT001T	Gulvføler
	UE001T	Stikkontakt 1-veis-innfelt
	UE002T	Stikkontakt 2-veis-innfelt
	UE003T	Stikkontakt 2-veis-påvegg
	UE004T	Stikkontakt 2-veis-innfelt med timer
	UE005T	Stikkontakt 3-veis innfelt i kanal
	UM001T	Kontrolldisplay
	UX001T	Tilkoblingspunkt

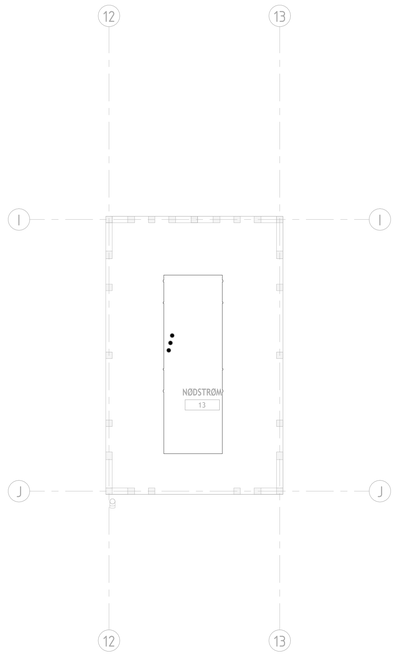

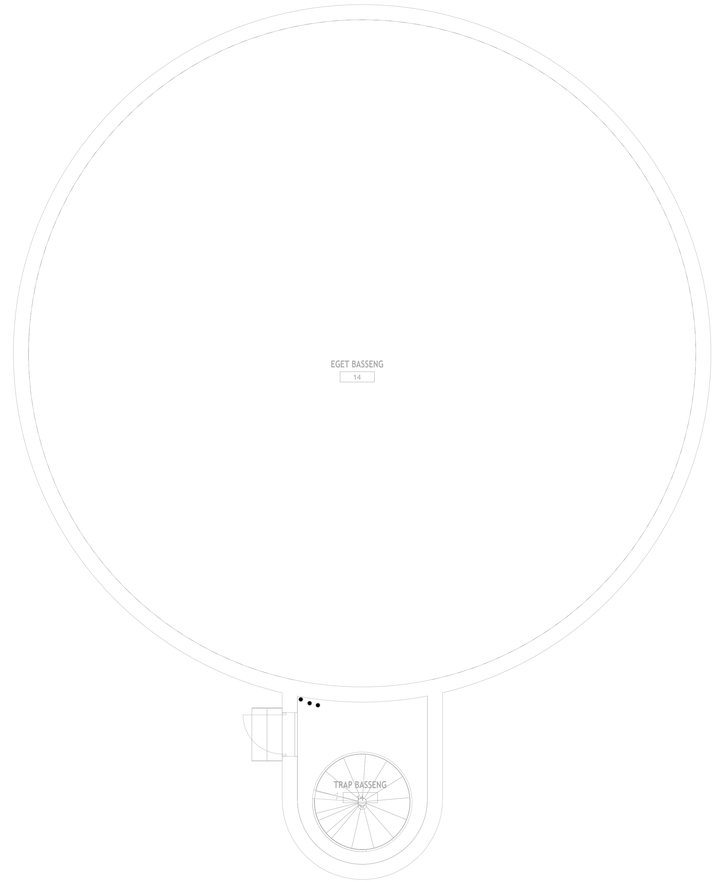

A	29.05.26	Tilbudstegning	Nr.	ZYPO / CEBP / VRBN	
Rev	Dato	Beskrivelse	Nr.	Tegn. av / Sidem.k. / Oppdr.a.	
NORDRE LAND KOMMUNE			Tegnet av: ZYPO	Sidemannskontr. VRBN	
Nytt Vannverk Dokka – Elkraft Plan 01 - Del 2			Koordinatsystem NTM 10	Godkjent av SILAS	
			Fag RIE	Målestokk 1:50	
			Dato 29.05.26		
COWI			Oppdragsnummer A301529	Status Tilbudstegning	
			Tegningsnr:	Bygg / Fag / Kode / Type / Plan / Løpenr. DVV-E-433-20-01-002	Rev. nr A

Filsti: Autodesk Docs://A301529 - Nytt vannverk Dokka - Prosjektering Arkfil/DVV_DE.rvt

Format: A0

05.06.2026 09:54:47