433 Electrical Fixture Schedule - Plan 2		
Productkode	Beskrivelse	Count
		1
UE002T	Stikkontakt 2-veis innfelt vertikal	2
UE004T	Stikkontakt 2-veis innfelt med timer horisontal	1
UE005T	Stikkontakt 3-veis innfelt i kanal vertikal	4
UX001T	Tilkoblingspunkt	2
Grand total: 10		

Symbol	Productkode	Beskrivelse
	FS001T	Hovedfordeling
	FS002T	Underfordeling
	LH001T	Varmekabler
C	GT001T	Termostat
	RT001T	Gulvføler
	UE001T	Stikkontakt 1-veis-innfelt
	UE002T	Stikkontakt 2-veis-innfelt
	UE003T	Stikkontakt 2-veis-påvegg
	UE004T	Stikkontakt 2-veis-innfelt med timer
	UE005T	Stikkontakt 3-veis innfelt i kanal
	UM001T	Kontrolldisplay
	UX001T	Tilkoblingspunkt

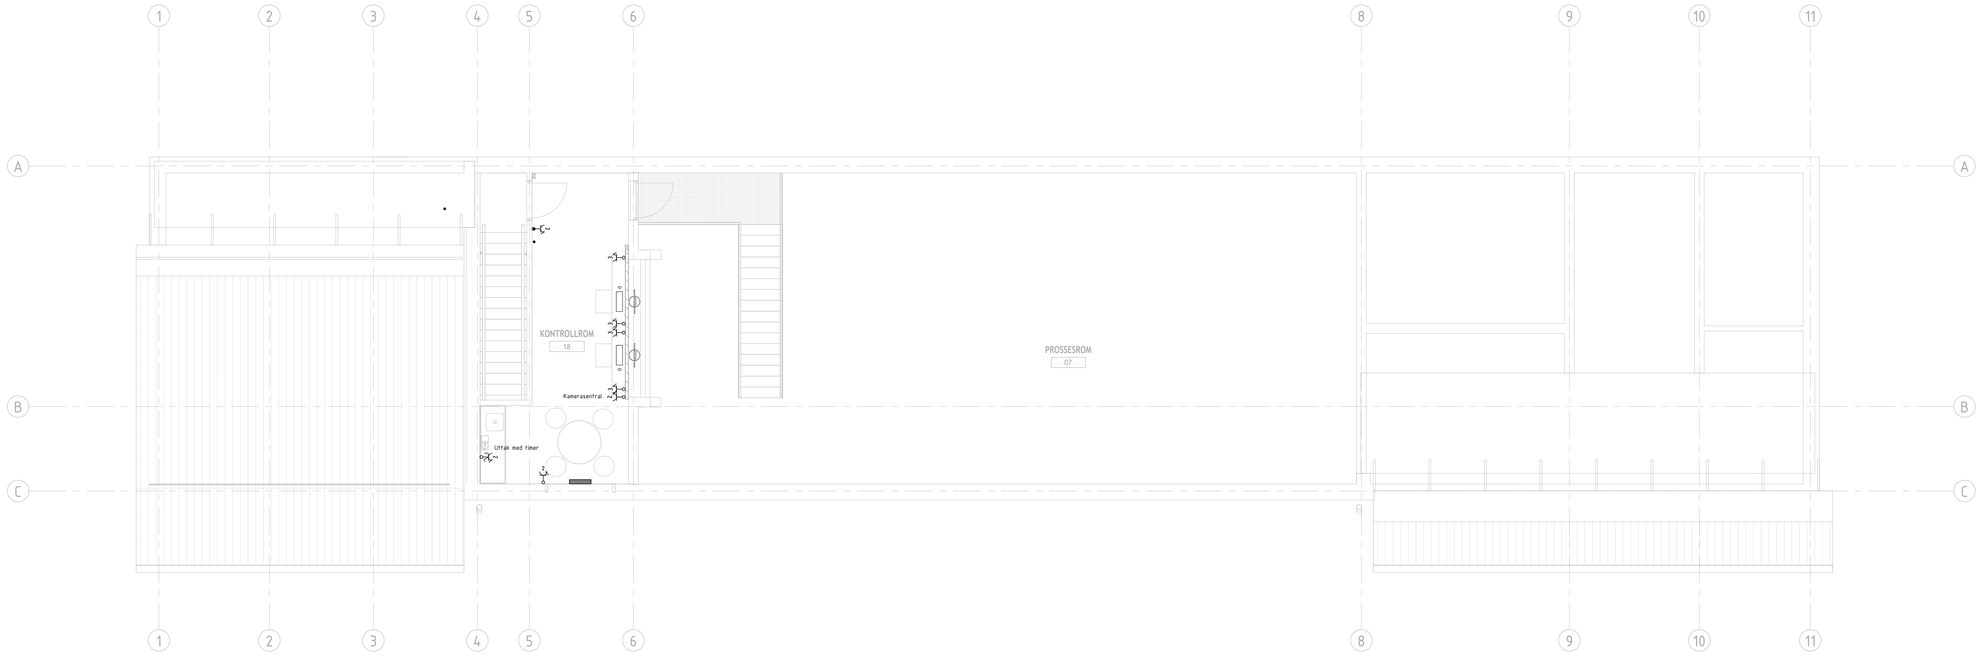

A	29.05.26	Tilbudstegning		Nr.	ZYPO / CEBP / VRBN
Rev	Dato	Beskrivelse		Nr.	Tegn. av / Sidem.k. / Oppdr.a.
NORDRE LAND KOMMUNE				Tegnet av:	Sidemannskontr:
				ZYPO	VRBN
Nytt Vannverk Dokka				Koordinatsystem	Godkjent av
-				NTM 10	SILAS
Elkraft Plan 02 - Del 1				Fag	Målestokk
				RIE	1:50
				Dato	
				29.05.26	
COWI			Oppdragsnummer	Status	
			A301529	Tilbudstegning	
			Tegningsnr:	Bygg / Fag / Kode / Type / Plan / Lagenr:	Rev. nr
				DVV-E-433-20-02-001	A

05.06.2026 09:54:48

Filnavn: Autodesk Docs://A301529 - Nytt vannverk Dokka - Prosjektering i skrift/DVV_RE.rvt