433 Electrical Fixture Schedule - Plan 2		
Productkode	Beskrivelse	Count
		1
UE002T	Stikkontakt 2-veis innfelt vertikal	2
UE004T	Stikkontakt 2-veis innfelt med timer horisontal	1
UE005T	Stikkontakt 3-veis innfelt i kanal vertikal	4
UX001T	Tilkoblingspunkt	2

Grand total: 10

Symbol	Productkode	Beskrivelse
	FS001T	Hovedfordeling
	FS002T	Underfordeling
	LH001T	Varmekabler
	QT001T	Termostat
	RT001T	Gulvføler
	UE001T	Stikkontakt 1-veis-innfelt
	UE002T	Stikkontakt 2-veis-innfelt
	UE003T	Stikkontakt 2-veis-påvegg
	UE004T	Stikkontakt 2-veis-innfelt med timer
	UE005T	Stikkontakt 3-veis innfelt i kanal
	UM001T	Kontrolldisplay
	UX001T	Tilkoblingspunkt

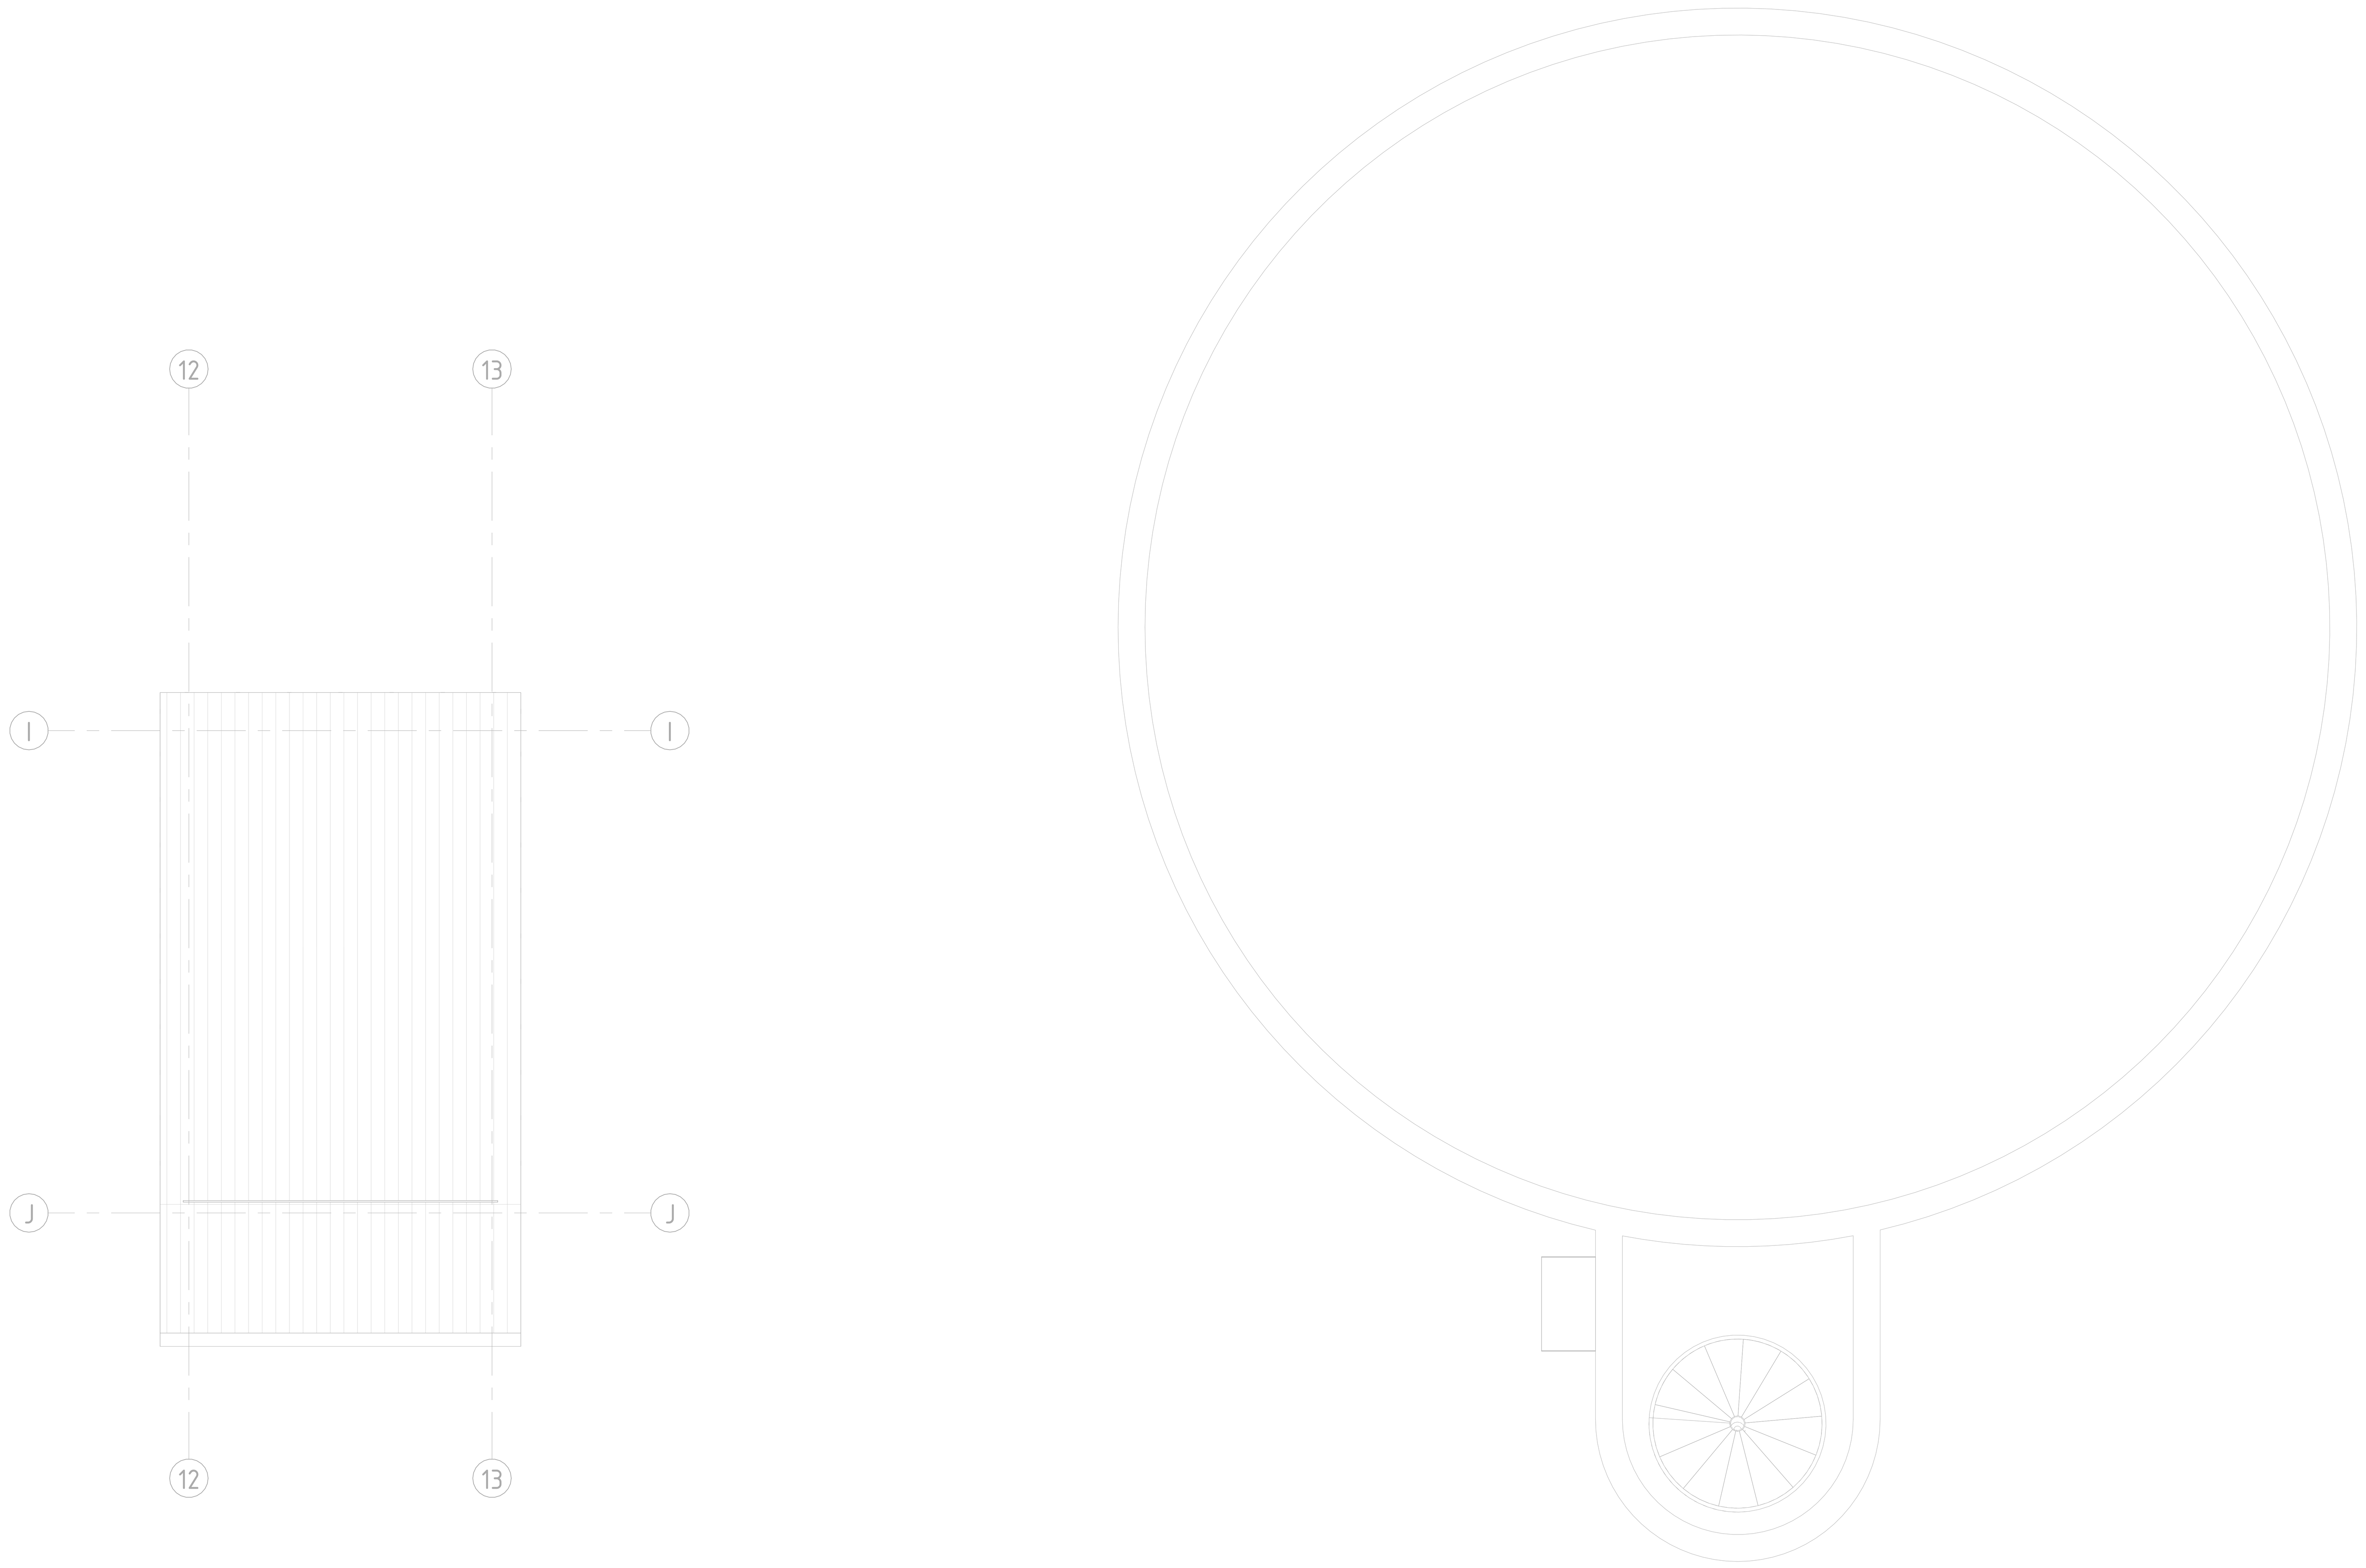

Rev	Dato	Beskrivelse	Nr.	Tegn. av / Sidem.k. / Oppdr.a.
A	29.05.26	Tilbudstegning		ZYPO / CEBP / VRBN

NORDRE LAND KOMMUNE

Nytt Vannverk Dokka

–

Elkraft Plan 02 – Del 2

Tegnet av: ZYPO	Sidemannskontr. VRBN
Koordinatsystem NTM 10	Godkjent av SILAS
Fag RIE	Målestokk 1:50
Dato 29.05.26	

COWI

Oppdragsnummer A301529

Status Tilbudstegning

Tegningsnr: (Bygg | Fag | Kode | Type | Plan | Løpenr.) DVV-E-433-20-02-002

Rev. nr A

05.06.2026 09:54:48

Filnavn: Autodesk Docs://A301529 - Nytt vannverk Dokka - Prosjektering i Artifik/DVV__RIE.rvt

Format: A0