442 Lighting schedule plan 1		
Productkode	Beskrivelse	Count
RB001T	Bevegelsesensor DALI	1
RB002T	Bevegelsesensor	5
UM001T	Kontrolldisplay PIR DALI	1
UP001T	MIR 1500 G2 11000 840 FR/PC	4
UP002T	i40-1200 LED 4400 840 PC	2
UP003T	C25-R600x600 G2 3000-5000 ML 840 MP 4500 lm default	8
UP004T	D50-R175 1600 840 WB	7
UP005T	O54-W190 7500 840 ASY	3
UP010T	Round-beam for wall mounting.	3
XS101T	Bryter 2-polet påvegg	6

Grand total: 40

Symbol	Productkode	Beskrivelse
	XS001T	1-pol Bryter på vegg
PIR	RB001T	Bevegelsesensor DALI
	RB002T	Bevegelsesensor
	UM001T	Kontrolldisplay PIR DALI
	UM002T	Kontrolldisplay PIR
	UP001T	MIR 1500 G2 11000 840 FR/PC
	UP002T	O54-W190 7500 840 ASY
	UP006T	O54-W190 7500 840 ASY på vegg
	UP003T	C25-R600x600 G2 3000-5000 ML 840 MP 4500 lm default
	UP004T	D50-R175 1600 840 WB
	UP005T	O54-W190 7500 840 ASY

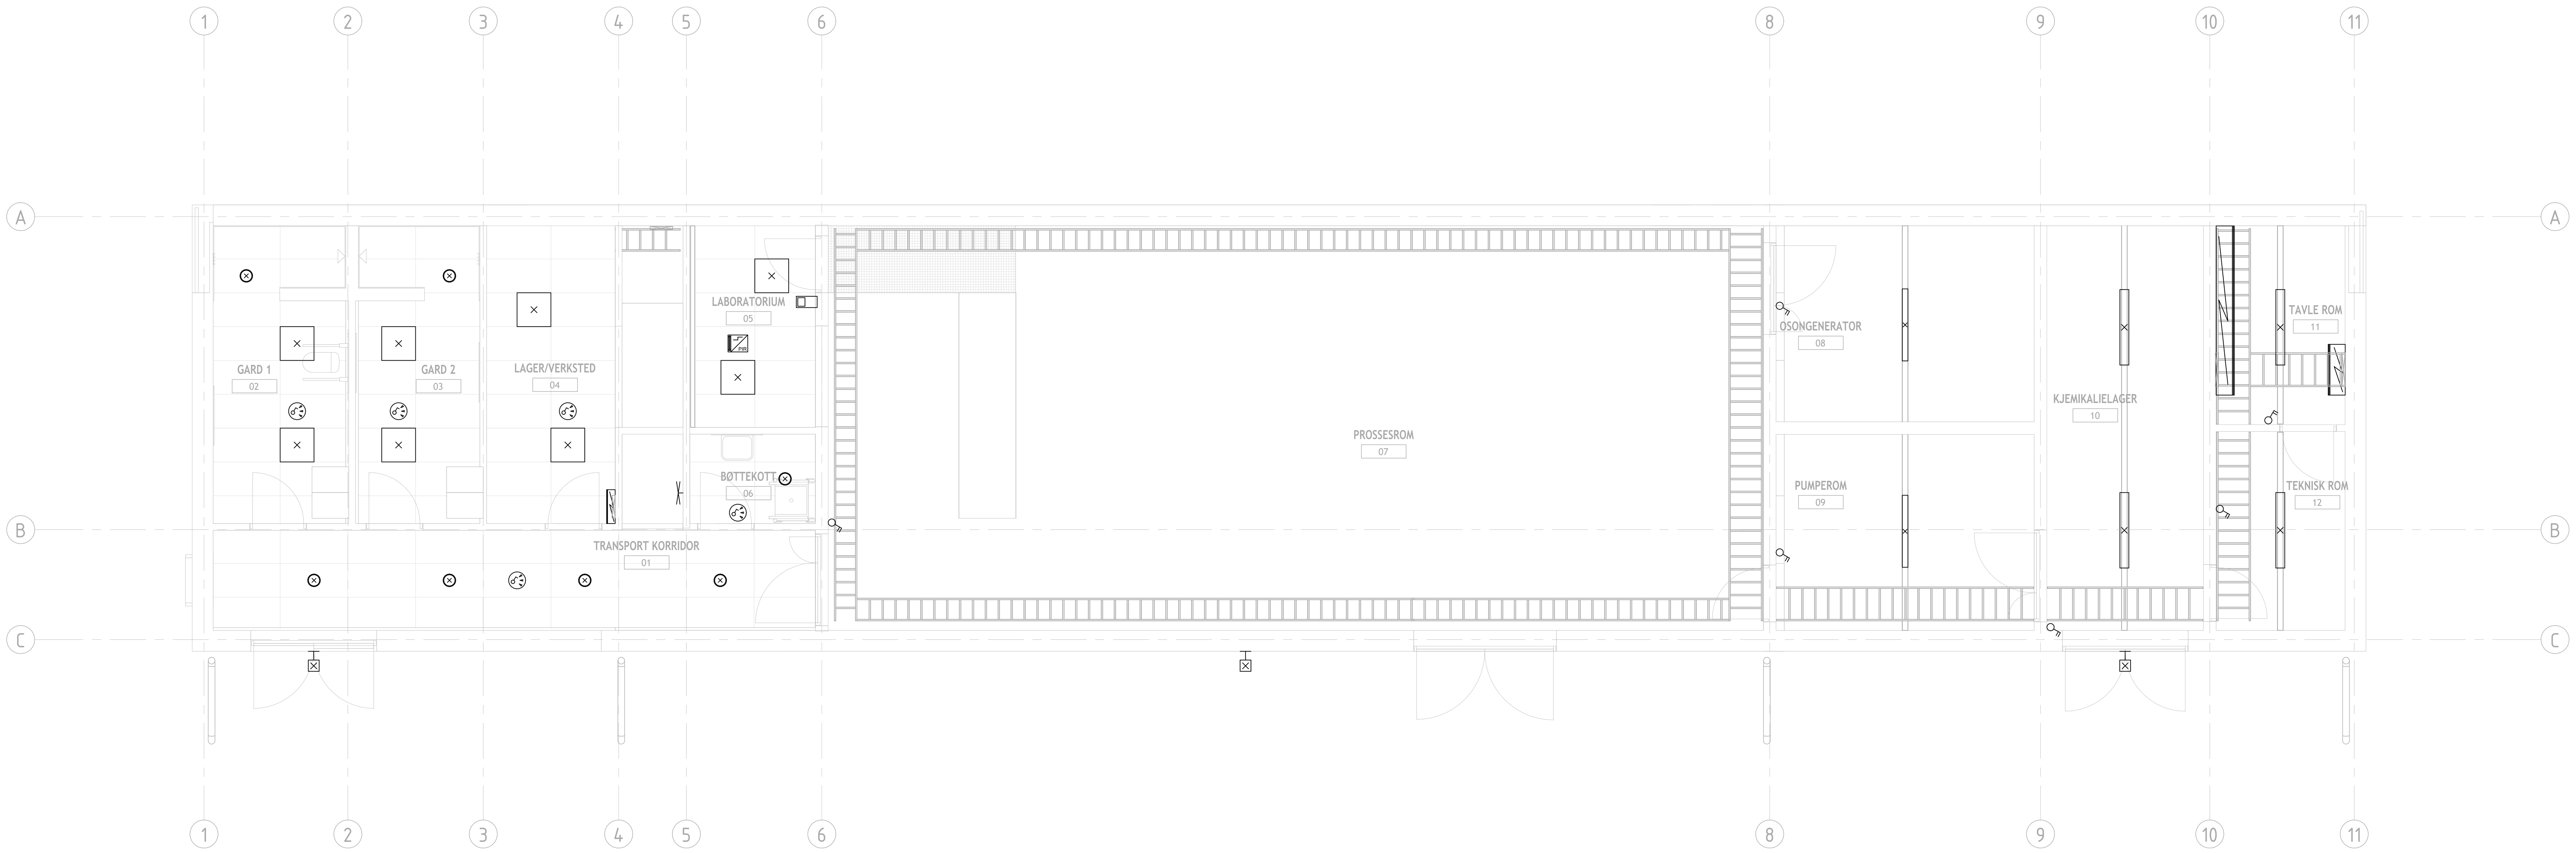

A	29.05.26	Tilbudstegning	Nr.	ZYPO / CEBP / VRBN
Rev	Dato	Beskrivelse	Nr.	Tegn. av / Sidem.k. / Oppdr.a.

NORDRE LAND KOMMUNE

Nytt Vannverk Dokka
–
Belysning & Nødlys – Plan 01 – Del 1

Tegnet av: ZYPO	Sidemannskontr. VRBN
Koordinatsystem NTM 10	Godkjent av SILAS
Fag RIE	Målestokk 1:50
Dato 29.05.26	

COWI

Oppdragsnummer	Status
A301529	Tilbudstegning

Tegningsnr:	Bygg	Fag	Kode	Type	Plan	Løpenr.	Rev. nr
DVV-E-442-20-01-001							A

05.06.2026 09:54:48

Filnavn: Autodesk Docs://A301529 – Nytt vannverk Dokka – Prosjektering i Artifik/DVV__RIE.rvt

Format: A0