442 Lighting schedule outside		
Productkode	Beskrivelse	Count
UP002T	i40-1200 LED 4400 840 PC	3
UP005T	O54-W190 7500 840 ASY	2
Grand total: 5		

Symbol	Productkode	Beskrivelse
	XS001T	1-pol Bryter på vegg
	RB001T	Bevegelsesensor DALI
	RB002T	Bevegelsesensor
	UM001T	Kontrolldisplay PIR DALI
	UM002T	Kontrolldisplay PIR
	UP001T	MIR 1500 G2 11000 840 FR/PC
	UP002T	O54-W190 7500 840 ASY
	UP006T	O54-W190 7500 840 ASY på vegg
	UP003T	C25-R600x600 G2 3000-5000 ML 840 MP 4500 lm default
	UP004T	D50-R195 1600 840 WB
	UP005T	O54-W190 7500 840 ASY

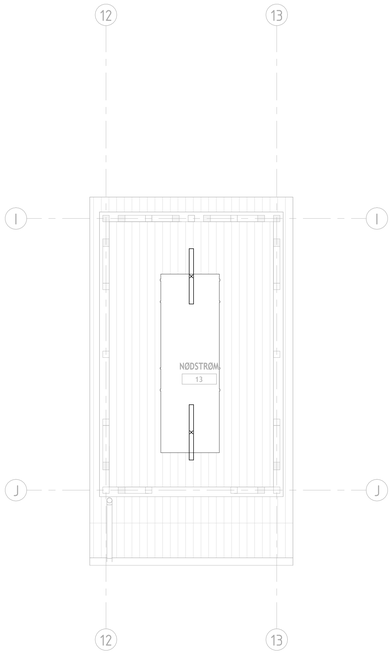

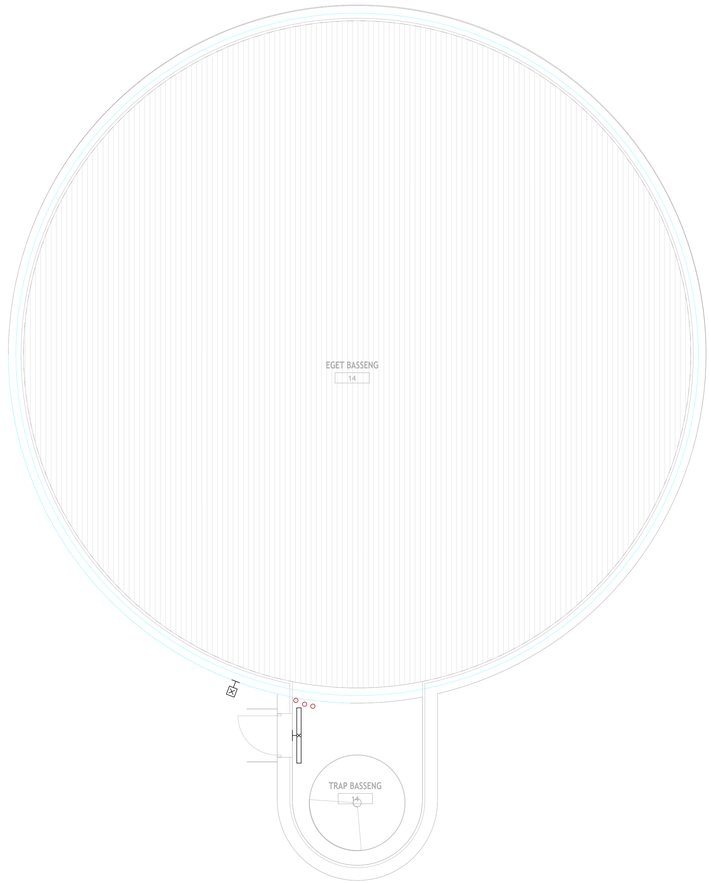

A	29.05.26	Tilbudstegning	Nr.	ZYPO / CEBP / VRBN
Rev	Dato	Beskrivelse	Nr.	Tegn. av / Sidem.k. / Oppdr.a.
NORDRE LAND KOMMUNE			Tegnet av: ZYPO	Sidemannskontr. VRBN
Nytt Vannverk Dokka - Belysning & Nødlys - Plan 01 - Del 2			Koordinatsystem NTM 10	Godkjent av SILAS
			Fag RIE	Målestokk 1:50
			Dato 29.05.26	
COWI	Oppdragsnummer A301529		Status Tilbudstegning	
	Tegningsnr:	IByggI Fag I Kode I Type I Plan I Løpenr.	DVV-E-442-20-01-002	Rev. nr A

Filnavn: Autodesk Docs://A301529 - Nytt vannverk Dokka - Prosjektering Arkfil/DVV_RE.rvt

Format: A0

05.06.2026 09:54:49