442 Lighting schedule plan 2		
Productkode	Beskrivelse	Count
RB001T	Bevegelsesensor DALI	1
RB002T	Bevegelsesensor	1
UM002T	Kontrolldisplay PIR	1
UP001T	MIR 1500 G2 11000 840 FR/PC	12
UP003T	C25-R600x600 G2 3000-5000 ML 840 MP 4500 lm default	4
Grand total: 19		

Symbol	Productkode	Beskrivelse
	XS001T	1-pol Bryter på vegg
	RB001T	Bevegelsesensor DALI
	RB002T	Bevegelsesensor
	UM001T	Kontrolldisplay PIR DALI
	UM002T	Kontrolldisplay PIR
	UP001T	MIR 1500 G2 11000 840 FR/PC
	UP002T	OS4-W190 7500 840 ASY
	UP006T	OS4-W190 7500 840 ASY på vegg
	UP003T	C25-R600x600 G2 3000-5000 ML 840 MP 4500 lm default
	UP004T	DS0-R195 1600 840 WB
	UP005T	OS4-W190 7500 840 ASY

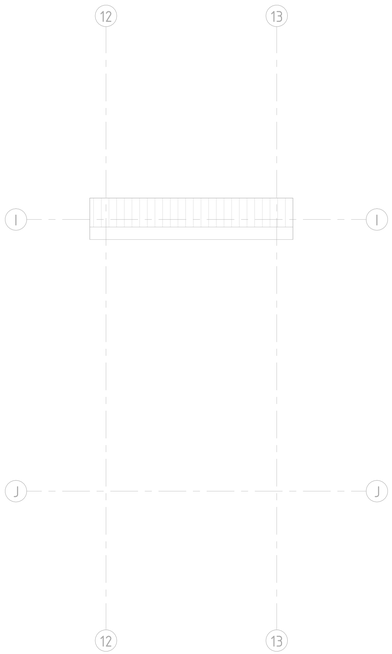

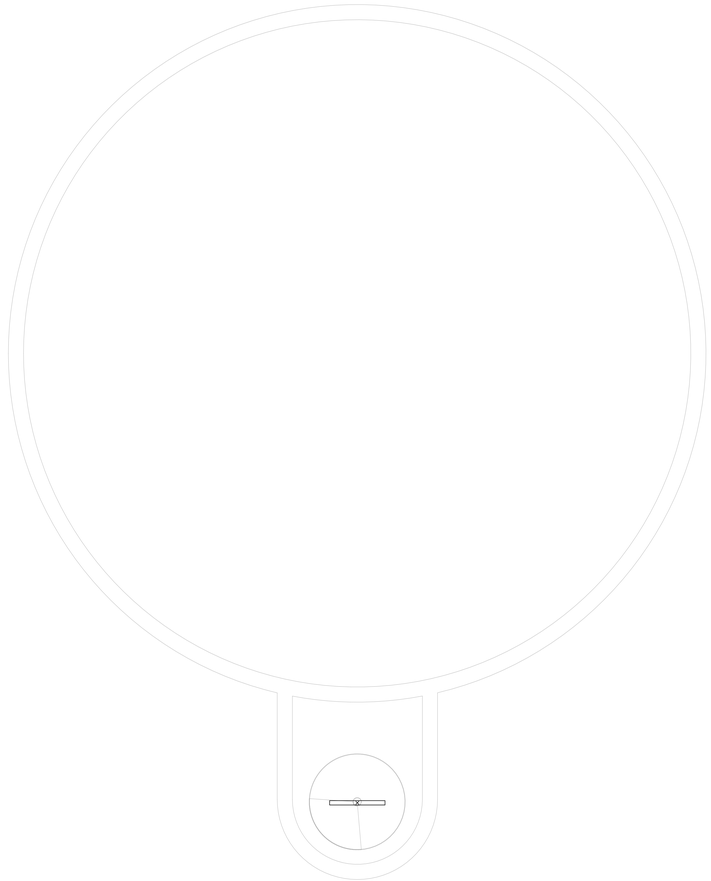

A	29.05.26	Tilbudstegning	Nr.	ZYPO / CEBP / VRBN	
Rev.	Dato	Beskrivelse	Nr.	Tegn. av / Sidem.k. / Oppdr.a.	
NORDRE LAND KOMMUNE			Tegnet av: ZYPO	Sidemannskontr. VRBN	
Nytt Vannverk Dokka – Belysning & Nødlys - Plan 02 - Del 2			Koordinatsystem NTM 10	Godkjent av SILAS	
			Fag RIE	Målestokk 1:50	
			Dato 29.05.26		
COWI			Oppdragsnummer A301529	Status Tilbudstegning	
			Tegningsnr: Bygg DVV Fag E Kode 442 Type 20 Plan 02 Løpenr. 002	Rev. nr A	

Filsøm: Autodesk Docs://A301529 - Nytt vannverk Dokka - Prosjektering Arkfil/DVV_BE.rvt
Format: A0
05.06.2026 09:54:49