500 IKT & Signal Plan 1		
Productkode	Beskrivelse	Count
FS001T	Gulvrack	1
OM001T	Sentralutstyr for sikkerhetsanegg	1
OM002T	Adgangkontroll sentral	1
OU001T	Dørsentral AAK	1
RA001T	Kamera	5
RB001T	PIR	3
RK001T	Kortlesser	2
UD002T	<varies>	4
XH001T	Sirene innbruddsalarm	2

Grand total: 20

Symbol	Productkode	Beskrivelse
	FS001T	Gulvrack
	UD001T	Tele-Data - Enkel infelt i kanal
	UD002T	Tele-Data - Dobbel infelt i kanal
	OU001T	Dørsentral AAK
	RK001T	Kortleser
	RB001T	IR Detektor
	OM001T	Sentralutstyr for sikkerhetsanegg
	OM002T	Adgangkontroll sentral
	XH001T	Sirene innbruddsalarm
	RA001T	Kamera

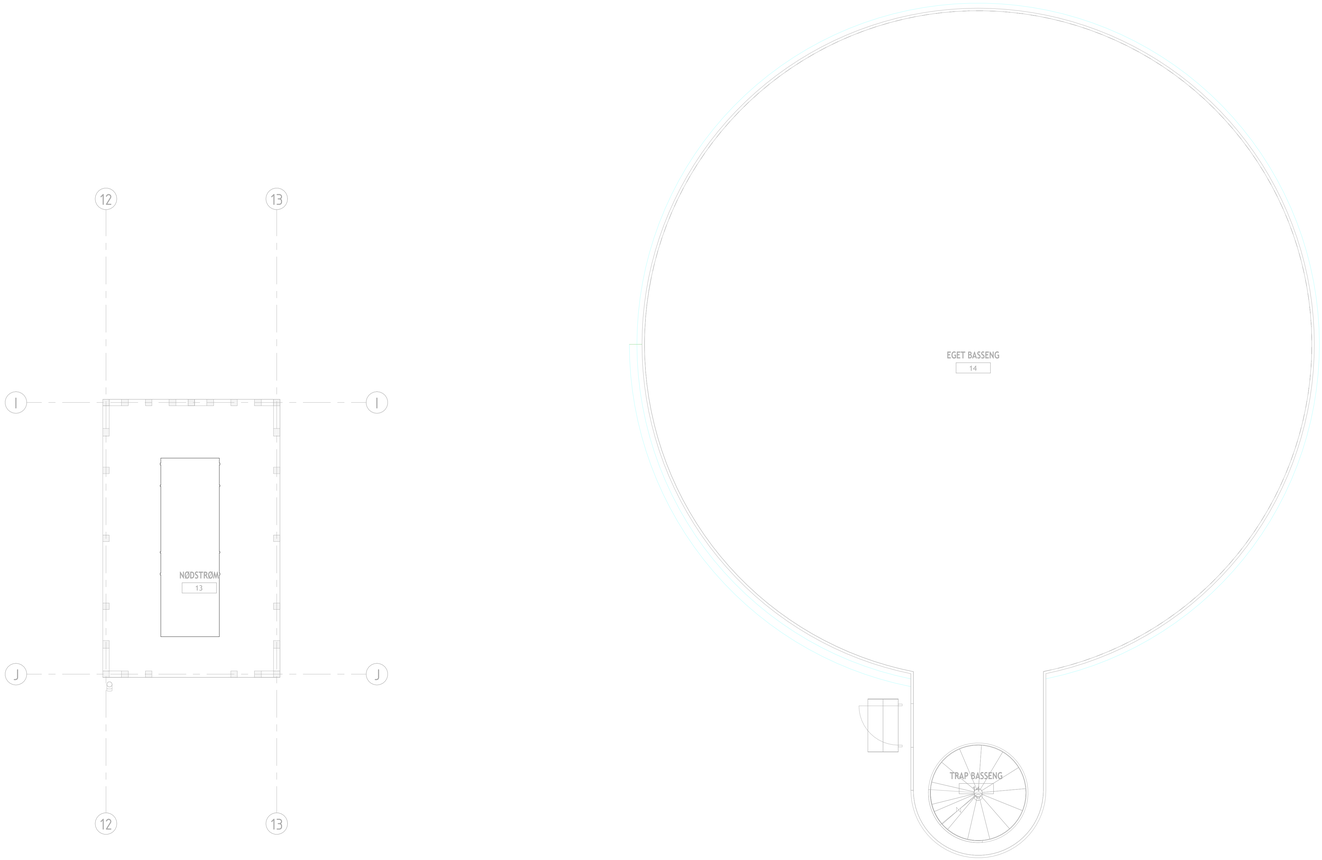

Rev	Dato	Beskrivelse	Nr.	Tegn. av / Sidem.k. / Oppdr.a.
A	29.05.26	Tilbudstegning	Nr.	ZYPO / CEBP / VRBN

NORDRE LAND KOMMUNE

Nytt Vannverk Dokka
-
IKT & Signal Plan 01 - Del 2

Tegnet av: ZYPO	Sidemannskontr.: VRBN
Koordinatsystem: NTM 10	Godkjent av: SILAS
Fag: RIE	Målestokk: 1:50
Dato: 29.05.26	
Oppdragsnummer: A301529	Status: Tilbudstegning

COWI

Tegningsnr: | Bygg | Fag | Kode | Type | Plan | Løpenr. | Rev. nr
DVV-E-500-20-01-002 | A

Format: A0 Filsøk: Autodesk Docs://A301529 - Nytt vannverk Dokka - Prosjektering / Arrifa/DVV_RE.rvt

05.06.2026 09:54:50