500 IKT & Signal Plan 2		
Productkode	Beskrivelse	Count
UD002T	Tele-Data dobbel uttak innfelt i kanal	2
UD001T	Tele-Data enkel uttak innfelt i kanal	1
RB001T	PIR	4
XH001T	Sirene innbruddsalarm	1
Grand total: 8		

Symbol	Productkode	Beskrivelse
	FS001T	Gulvrack
	UD001T	Tele-Data – Enkel infelt i kanal
	UD002T	Tele-Data – Dobbel infelt i kanal
	OU001T	Dørsentral AAK
	RK001T	Kortleser
	RB001T	IR Detektor
	OM001T	Sentralutstyr for sikkerhetsanegg
	OM002T	Adgangkontroll sentral
	XH001T	Sirene innbruddsalarm
	RA001T	Kamera

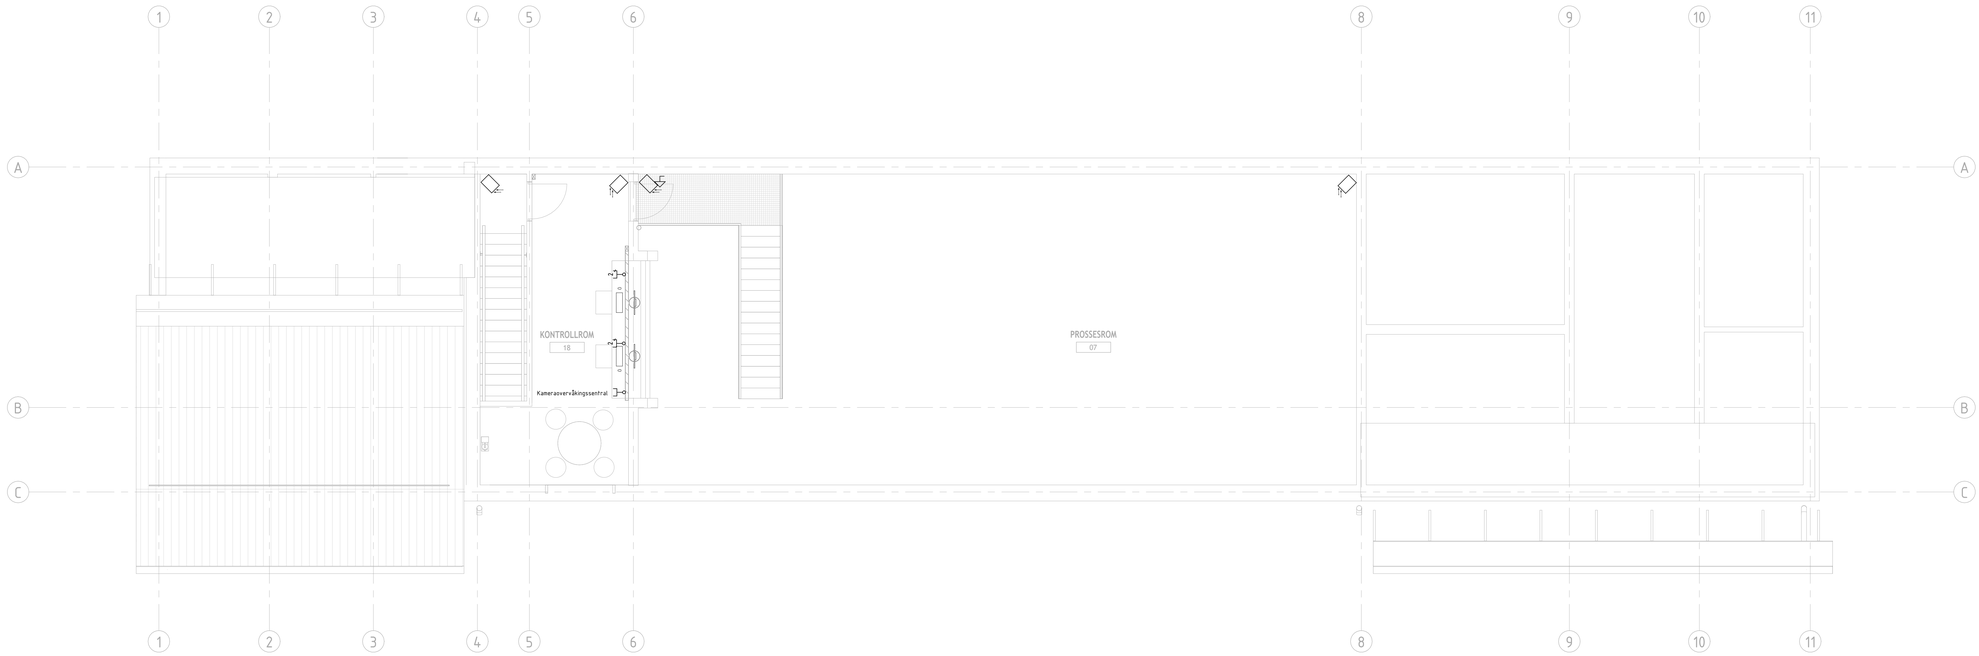

Rev	Dato	Beskrivelse	Nr.	Tegn. av / Sidem.k. / Oppdr.a
A	29.05.26	Tilbudstegning	Nr.	ZYPO / CEBP / VRBN

NORDRE LAND KOMMUNE

Nytt Vannverk Dokka
-
IKT & Signal Plan 02 - Del 1

Tegnet av:	Sidemannskontr:
ZYPO	VRBN
Koordinatsystem	Godkjent av
NTM 10	SILAS
Fag	Målestokk
RIE	1:50
Dato	
29.05.26	

COWI

Oppdragsnummer	Status
A301529	Tilbudstegning

Tegningsnr: | Bygg | Fag | Kode | Type | Plan | Løpenr | Rev. nr
DVV-E-500-20-02-001 | A

05.06.2026 09:54:51

Filnavn: Autodesk Docs://A301529 - Nytt vannverk Dokka - Prosjektering Jernbanetorg 1 Arkitekt/DVV_RIE.rvt
Format: A0