542 Fire Alarm Device Schedule Plan 1		
Productkode	Beskrivelse	Count
GL001T	Brannalarm nøkkelsafe	1
OS001T	Brannalarmsentral	1
RY001T	Multikriteriedetektor	3
RY002T	Røykdetektor over himling	3
RY003T	Multikriteriedetektor med summer og blitz	8
XH001T	Optisk Varsling	1
XS001T	Manuell melder	3
XZ001T	IO-enhet	1
XZ001T	XZ001T - Brannalarm IO-enhet	1

Symbol	Productkode	Beskrivelse
BRANN NØKKELSAFE	GL001T	Brannalarm nøkkelsafe
BRANN OS	OS001T	Brannmanspanel
ASPIRASJON SENTRAL	RF001T	Aspirasjon sentral
RY	RY001T	Multikriteriedetektor
RY	RY002T	Røykdetektor over himling
RY	RY003T	Multikriteriedetektor med summer og blitz
XH	XH001T	Optisk varsling
XS	XS001T	Manuell melder
XZ	XZ001T	IO-enhet

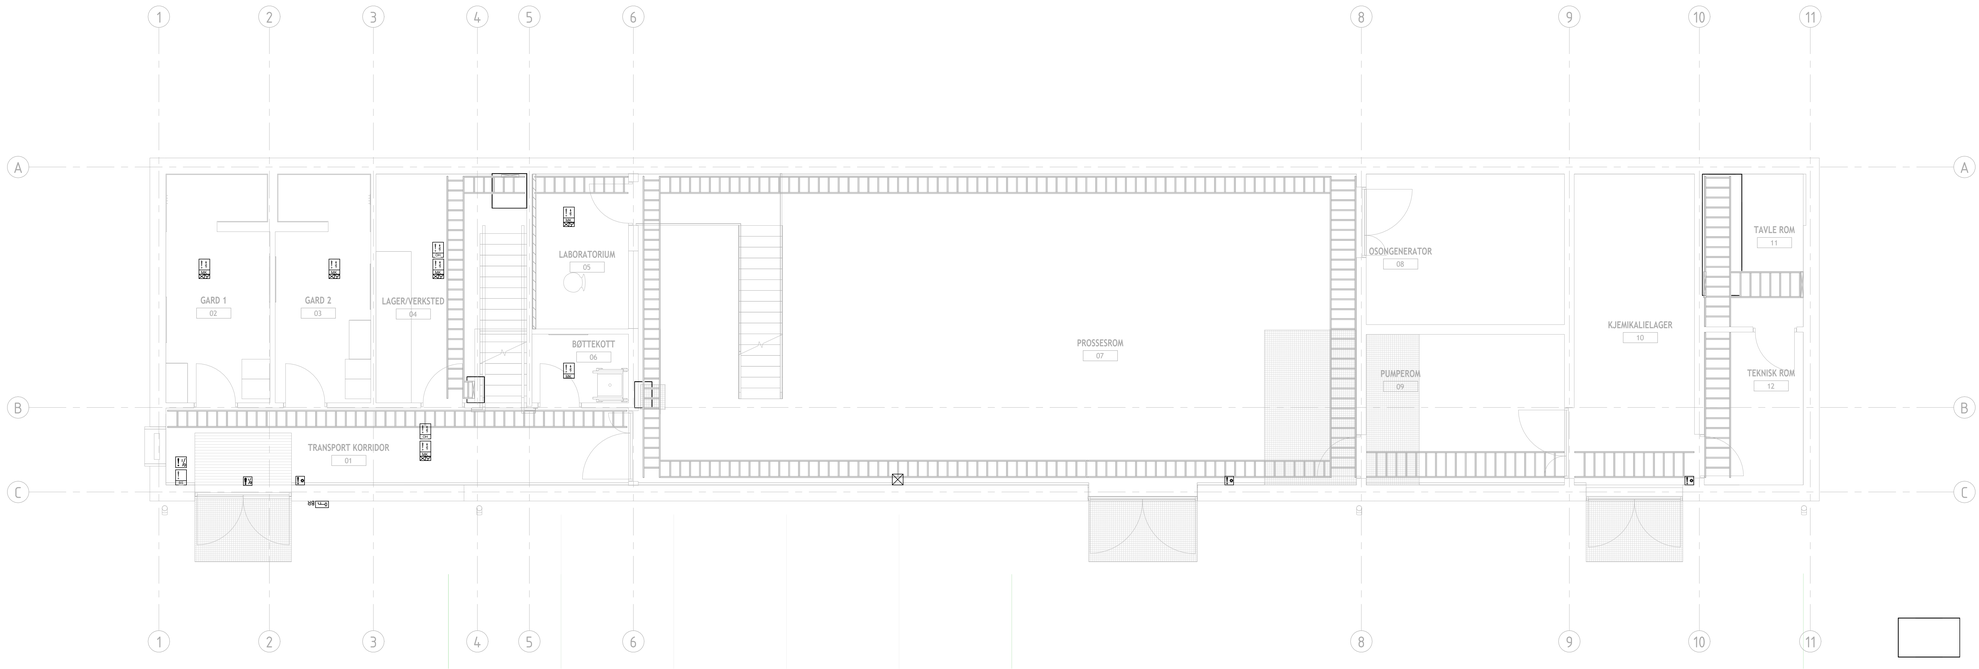

A	29.05.26	Tilbudstegning		Nr.	ZYPO / CEBP / VRBN
Rev	Dato	Beskrivelse		Nr.	Tegn. av / Sidem.k. / Oppdr.a.
NORDRE LAND KOMMUNE				Tegnet av: ZYPO	Sidemannskontr: VRBN
Nytt Vannverk Dokka				Koordinatsystem: NTM 10	Godkjent av: SILAS
-				Fag: RIE	Målestokk: 1:50
Brannalarm Plan 01 - Del 1				Dato: 29.05.26	
COWI				Oppdragsnummer: A301529	Status: Tilbudstegning
				Tegningsnr: Bygg / Fag / Kode / Type / Plan / Løpenr: DVV-E-542-20-01-001	Rev. nr: A

Filnavn: Autodesk Docs://A301529 - Nytt vannverk Dokka - Prosjektering Jernbanetorget/DVV_RIE.rvt
© Copyright - Forbehold for endringer - Tegningen må ikke kopieres eller overdras til tredjemann uten skriftlig samtykke fra COWI AS

05.06.2026 09:54:52