542 Fire Alarm Device Schedule Plan 2		
Productkode	Beskrivelse	Count
RF001T	Aspirasjonsentral	1
RY001T	Multikriteriedetektor	1
RY002T	Røykdetektor over himling	2
RY003T	Multikriteriedetektor med summer og blitz	1

Symbol	Productkode	Beskrivelse
	GL001T	Brannalarm nøkkelsafe
	OS001T	Brannmanspanel
	RF001T	Aspirasjon sentral
	RY001T	Multikriteriedetektor
	RY002T	Røykdetektor over himling
	RY003T	Multikriteriedetektor med summer og blitz
	XH001T	Optisk varsling
	XS001T	Manuell melder
	XZ001T	IO-enhet

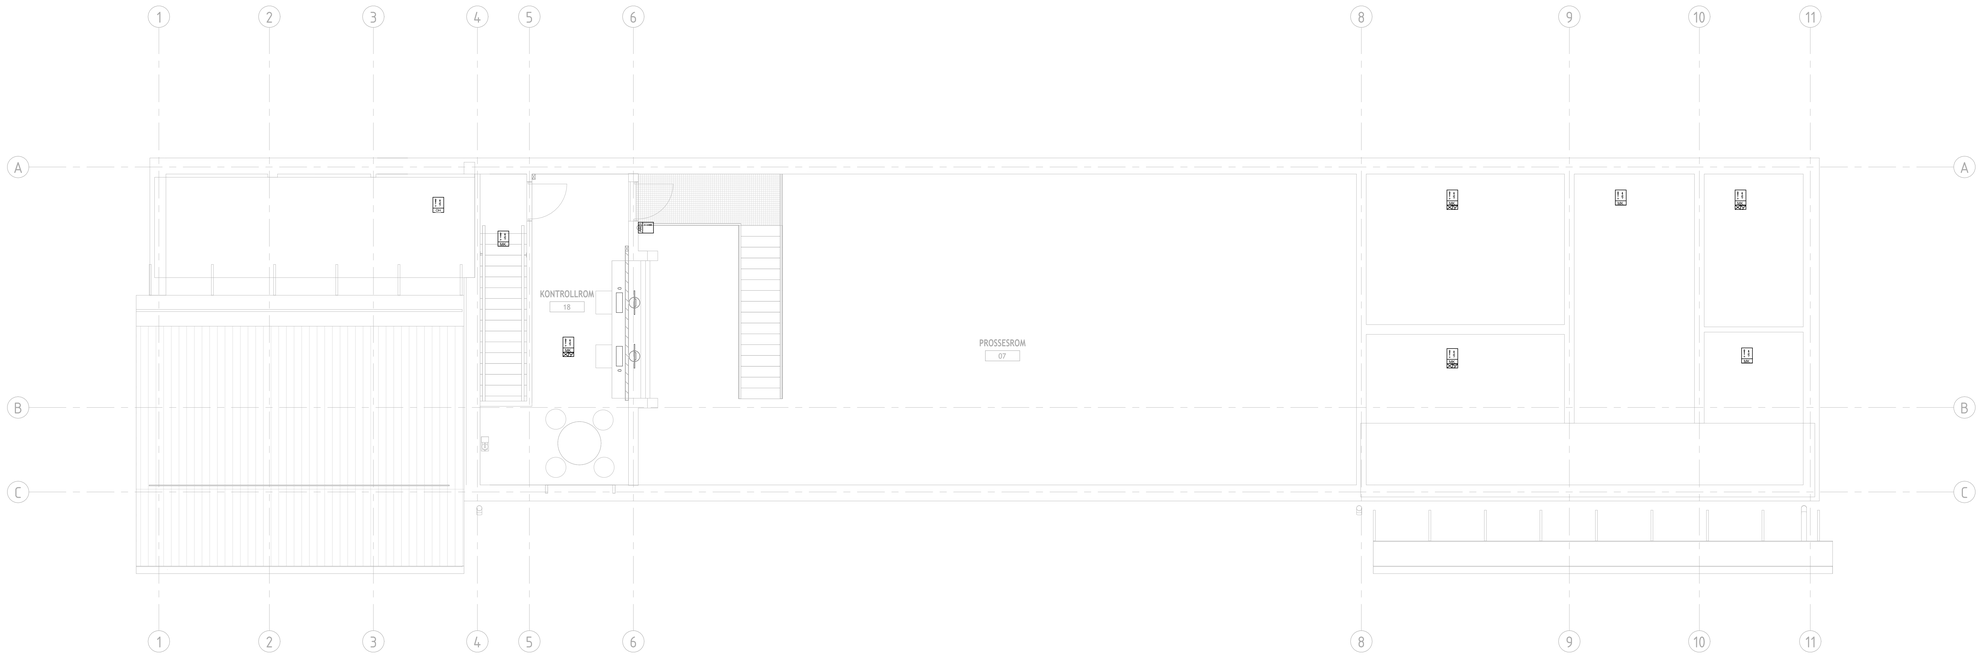

A	29.05.26	Tilbudstegning		Nr.	ZYPO / CEBP / VRBN
Rev	Dato	Beskrivelse		Nr.	Tegn. av / Sidem.k. / Oppdr.a
NORDRE LAND KOMMUNE				Tegnet av:	Sidemannskontr:
				ZYPO	VRBN
Nytt Vannverk Dokka				Koordinatsystem	Godkjent av
-				NTM 10	SILAS
Brannalarm Plan 02 - Del 1				Fag	Målestokk
				RIE	1:50
				Dato	
				29.05.26	
COWI				Oppdragsnummer	Status
				A301529	Tilbudstegning
				Tegningsnr:	Rev. nr
				!Bygg !Fag !Kode !Type !Plan !Løpenr	A
				DVV-E-542-20-02-001	

Filnavn: Autodesk Docs://A301529 - Nytt vannverk Dokka - Prosjektering Archive/DVV_RIE.rvt
Format: A0

05.06.2026 09:54:53