542 Fire Alarm Device Schedule Plan 2		
Productkode	Beskrivelse	Count
RF001T	Aspirasjonsentral	1
RY001T	Multikriteriedetektor	1
RY002T	Røykdetektor over himling	2
RY003T	Multikriteriedetektor med summer og blitz	1

Symbol	Productkode	Beskrivelse
BR	GL001T	Brannalarm nøkkelsafe
	OS001T	Brannmannspanel
	RF001T	Aspirasjon sentral
	RY001T	Multikriteriedetektor
	RY002T	Røykdetektor over himling
	RY003T	Multikriteriedetektor med summer og blitz
	XH001T	Optisk varsling
	XS001T	Manuell melder
	XZ001T	IO-enhet

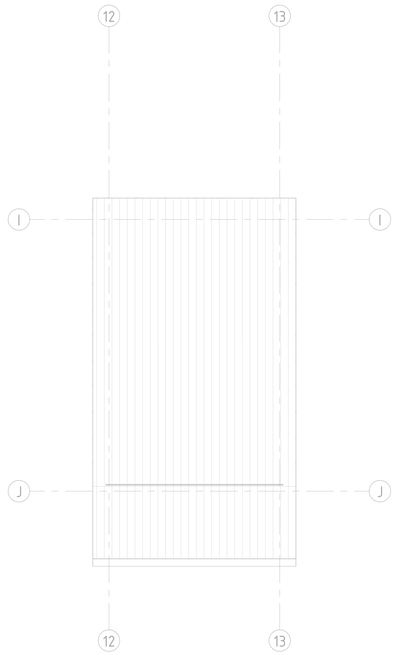

A	29.05.26	Tilbudstegning	
Rev	Dato	Beskrivelse	

Nr. ZYPO / CEBP / VRBN
Nr. Tegn. av / Sidem.k. / Oppdr.a.

NORDRE LAND KOMMUNE

Nytt Vannverk Dokka
–
Brannalarm Plan 02 - Del 2

Tegnet av: ZYPO
Sidemannskontr.: VRBN
Koordinatsystem: NTM 10
Godkjent av: SILAS
Fag: RIE
Målestokk: 1:50
Dato: 29.05.26

Oppdragsnummer: A301529
Status: Tilbudstegning

COWI

Tegningsnr: | Bygg | Fag | Kode | Type | Plan | Løpenr. | Rev. nr
DVV-E-542-20-02-002 | A

05.06.2026 09:54:53

Filsti: Autodesk Docs://A301529 - Nytt vannverk Dokka - Prosjektering Artifa/DVV_BE.rvt

Filnavn: A3