


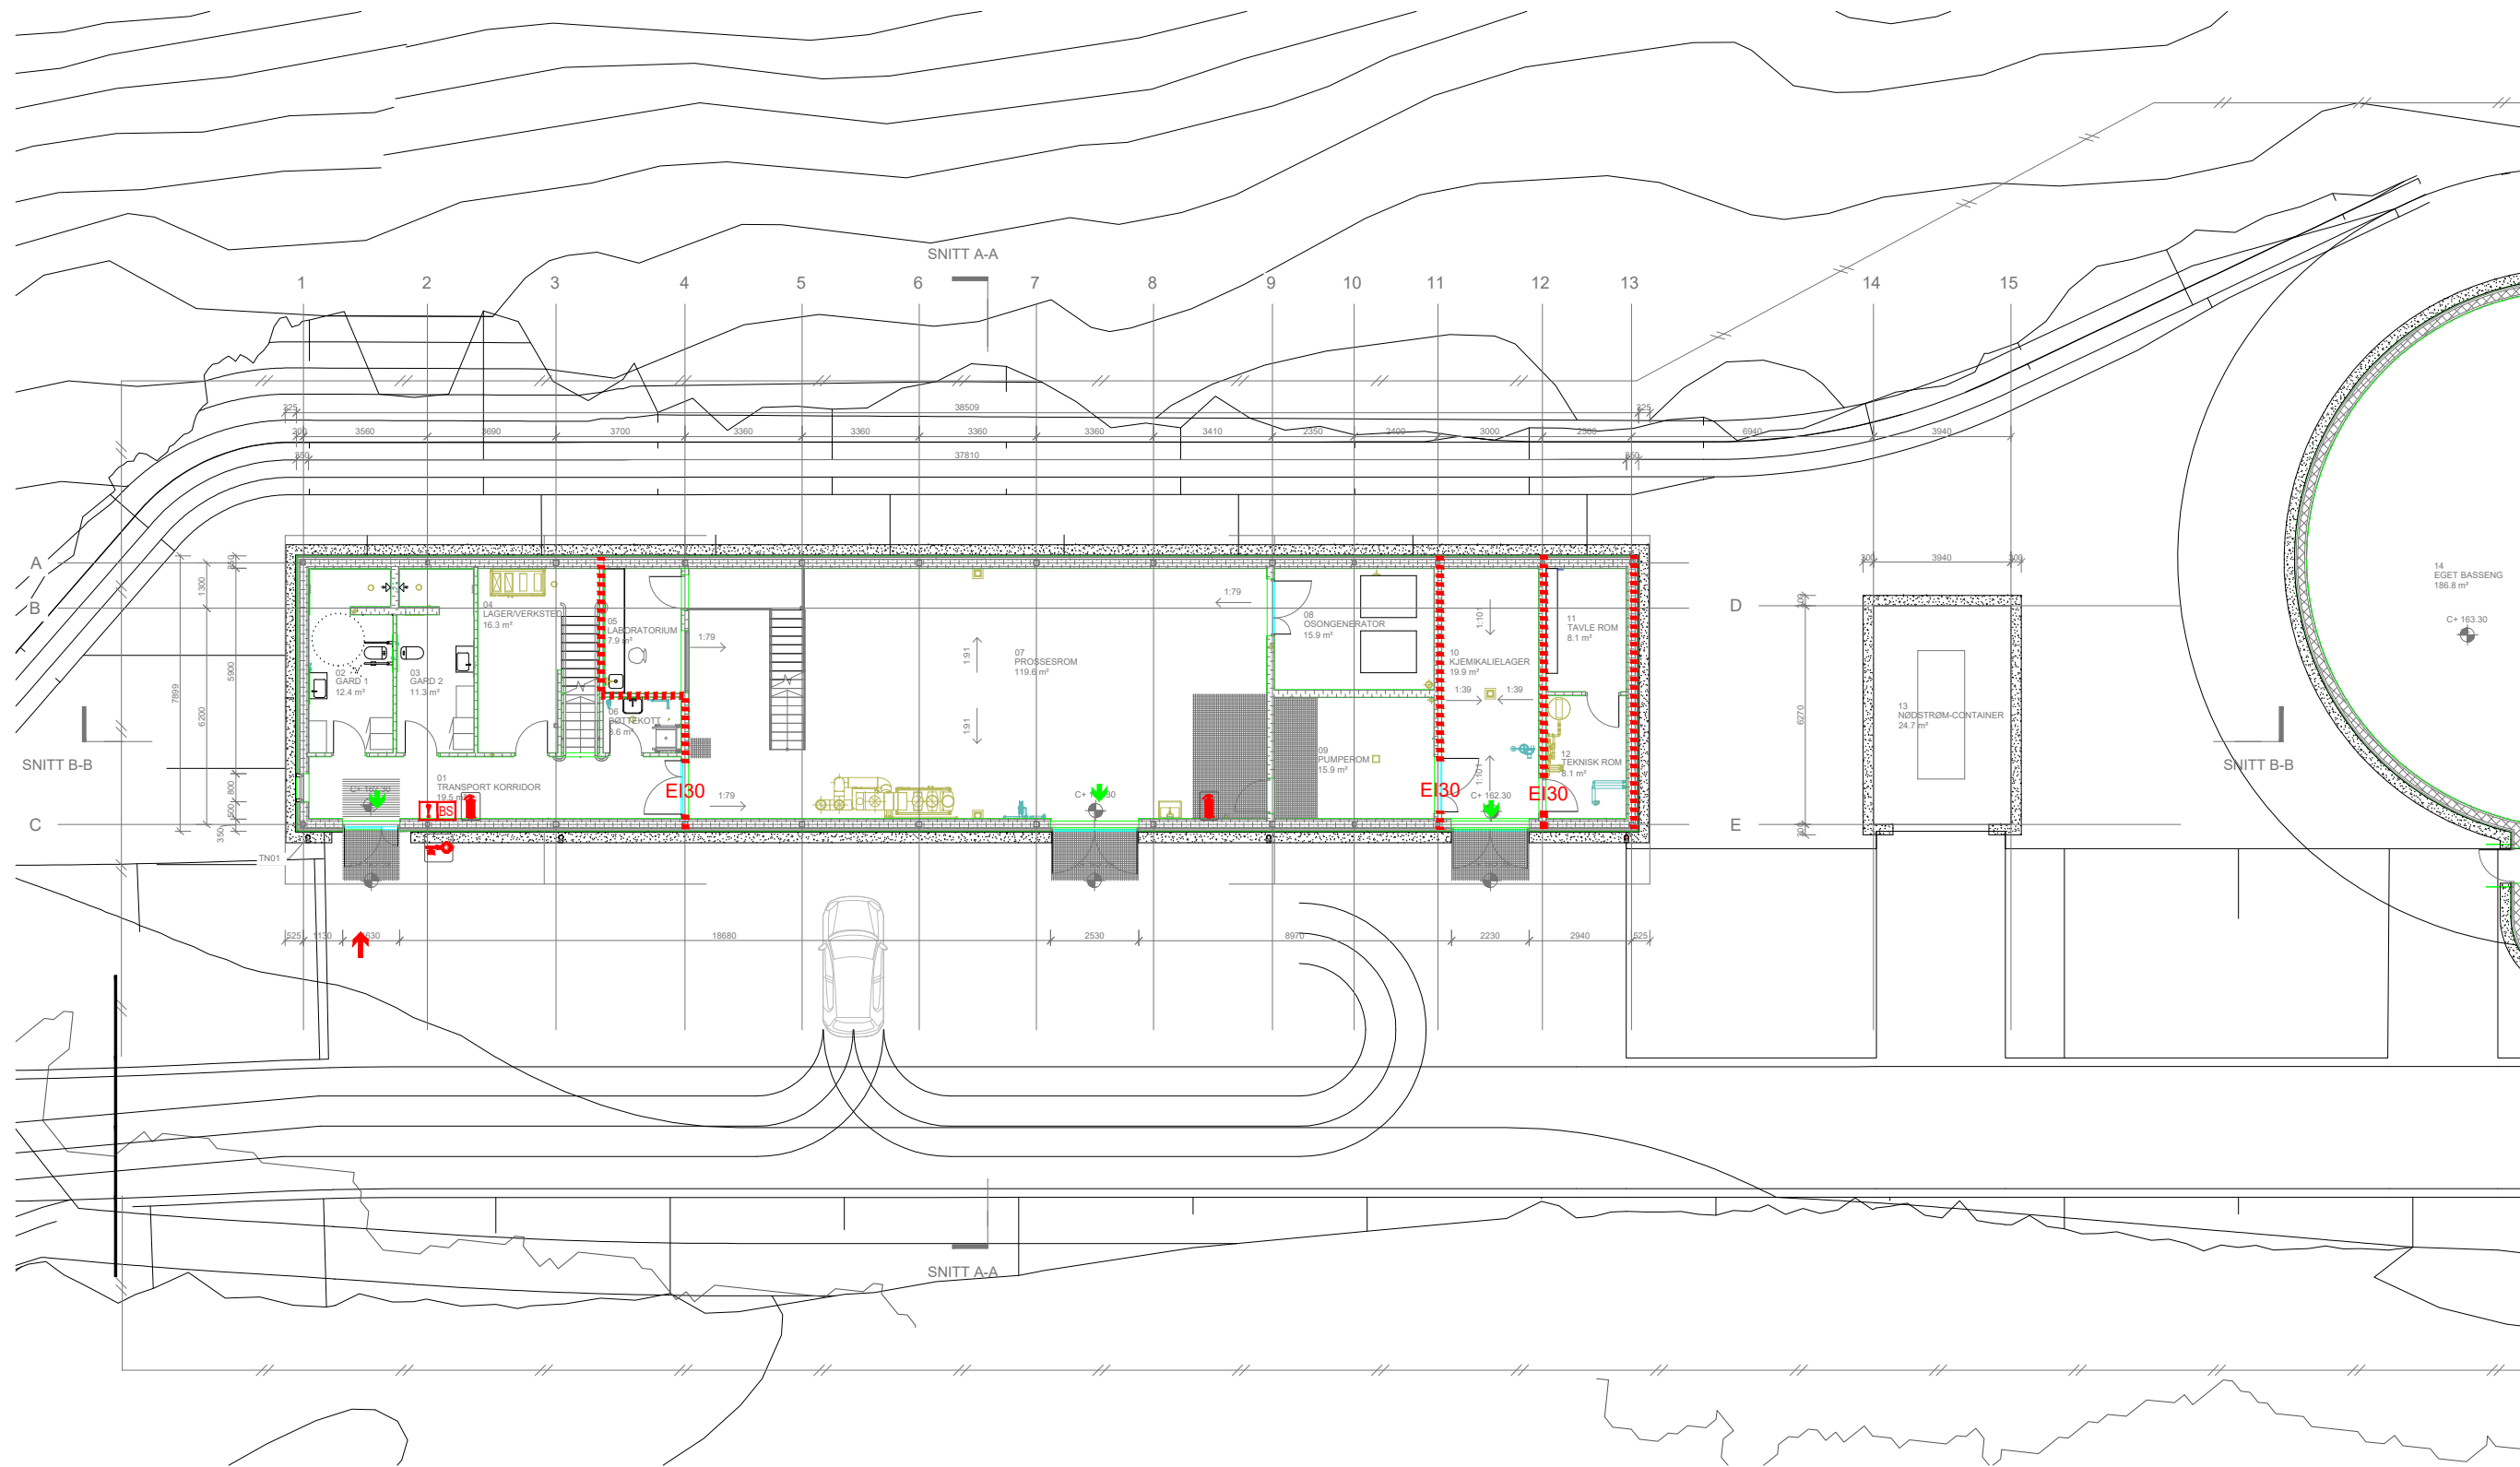

#### Symbolforklaring:

- Branncellebegrensende konstruksjon EI 30 [B 30]
- EI30 Brannklassifisert dør EI 30-Sa [B 30]
- Brannalarmsentral
- Slokkeutstyr (forslag til plassering)
- Rømningsretning
- Angrepsvei brannvesen
- Nøkkelboks

Bygget plasseres i risikoklasse 2 og brannklasse 1.

Det skal installeres automatisk brannalarmanlegg.

|   |          |                      |  |  |  |                        |        |                 |        |
|---|----------|----------------------|--|--|--|------------------------|--------|-----------------|--------|
|   |          |                      |  |  |  |                        |        |                 |        |
| A   | 29.05.26 | Tilbudstegning       |  |  |  |                        | INRU   | TAFR            | INRU   |
| Rev.   | Dato     | Revideringen gjelder |  |  |  | Nr.                    | Saksb. | Sidem.k         | Oppdr. |
|  <b>NORDRE LAND</b><br>KOMMUNE |          |                      |  |  |  | Tegnet av              |        | Saksbehandler   |        |
| Dokka vannverk   |          |                      |  |  |  | INRU                   |        | INRU            |        |
|   |          |                      |  |  |  | Sidemannskont.         |        | Oppdragsansvarl |        |
|   |          |                      |  |  |  | TAFR                   |        | SILAS           |        |
|   |          |                      |  |  |  | Fag                    |        | Målestokk       |        |
|   |          |                      |  |  |  | Brann                  |        | A               |        |
| Branntegning   |          |                      |  |  |  | Dato                   |        | 1:20            |        |
| Plan 1   |          |                      |  |  |  | 29.05.26               |        |                 |        |
|                                |          |                      |  |  |  | Oppdragsnr.<br>A301529 |        | Tilbudstegning  |        |
|   |          |                      |  |  |  | Status                 |        |                 |        |
|   |          |                      |  |  |  | Tegning nr.            |        | Rev.            |        |
|   |          |                      |  |  |  | DVVF2002001001         |        | A               |        |