


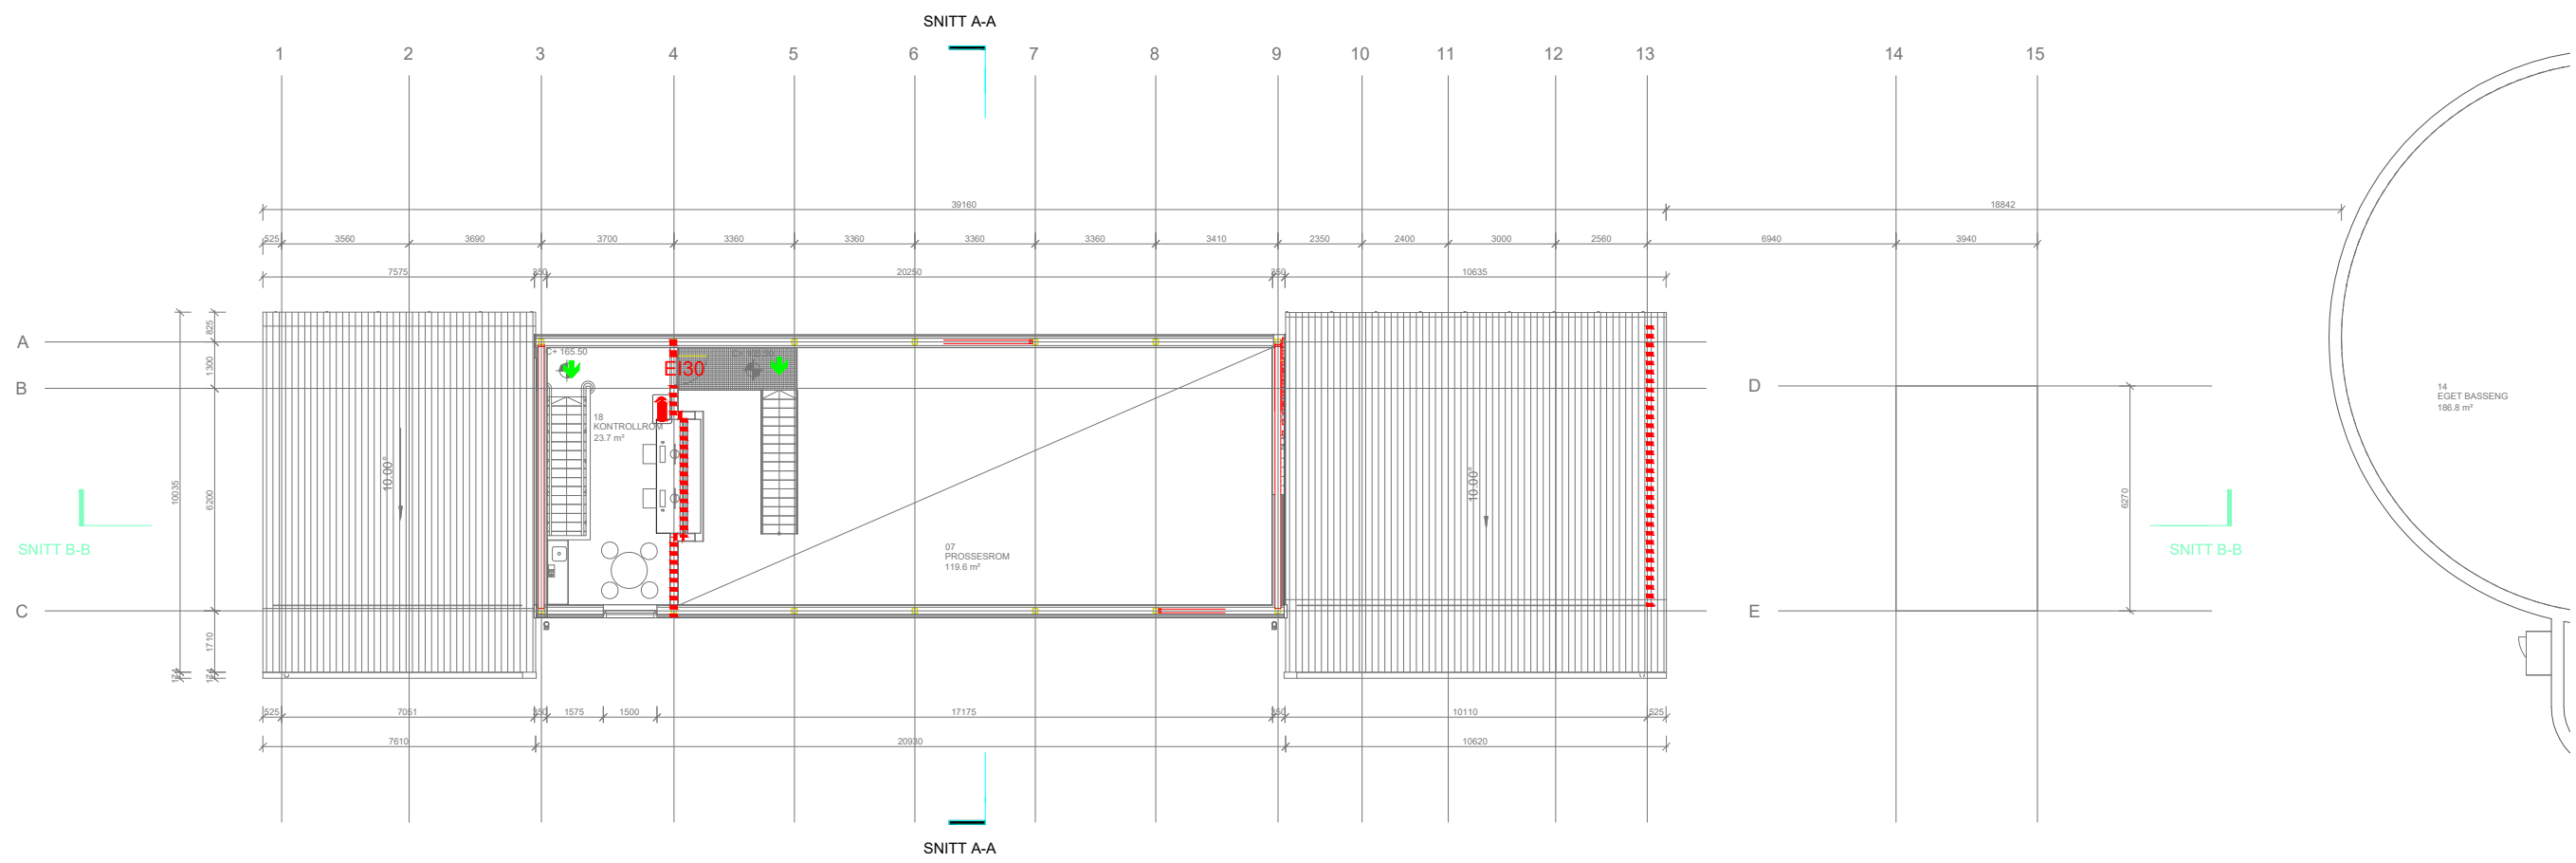

Symbolforklaring:

- Branncellebegrensende konstruksjon EI 30 [B 30]
- EI30 Brannklassifisert dør EI 30-Sa [B 30]
- Brannalarmsentral
- Slokkeutstyr (forslag til plassering)
- Rømningsretning
- Angrepsvei brannvesen
- Nøkkelboks

Bygget plasseres i risikoklasse 2 og brannklasse 1.

Det skal installeres automatisk brannalarmanlegg.

	</
--	--	----