


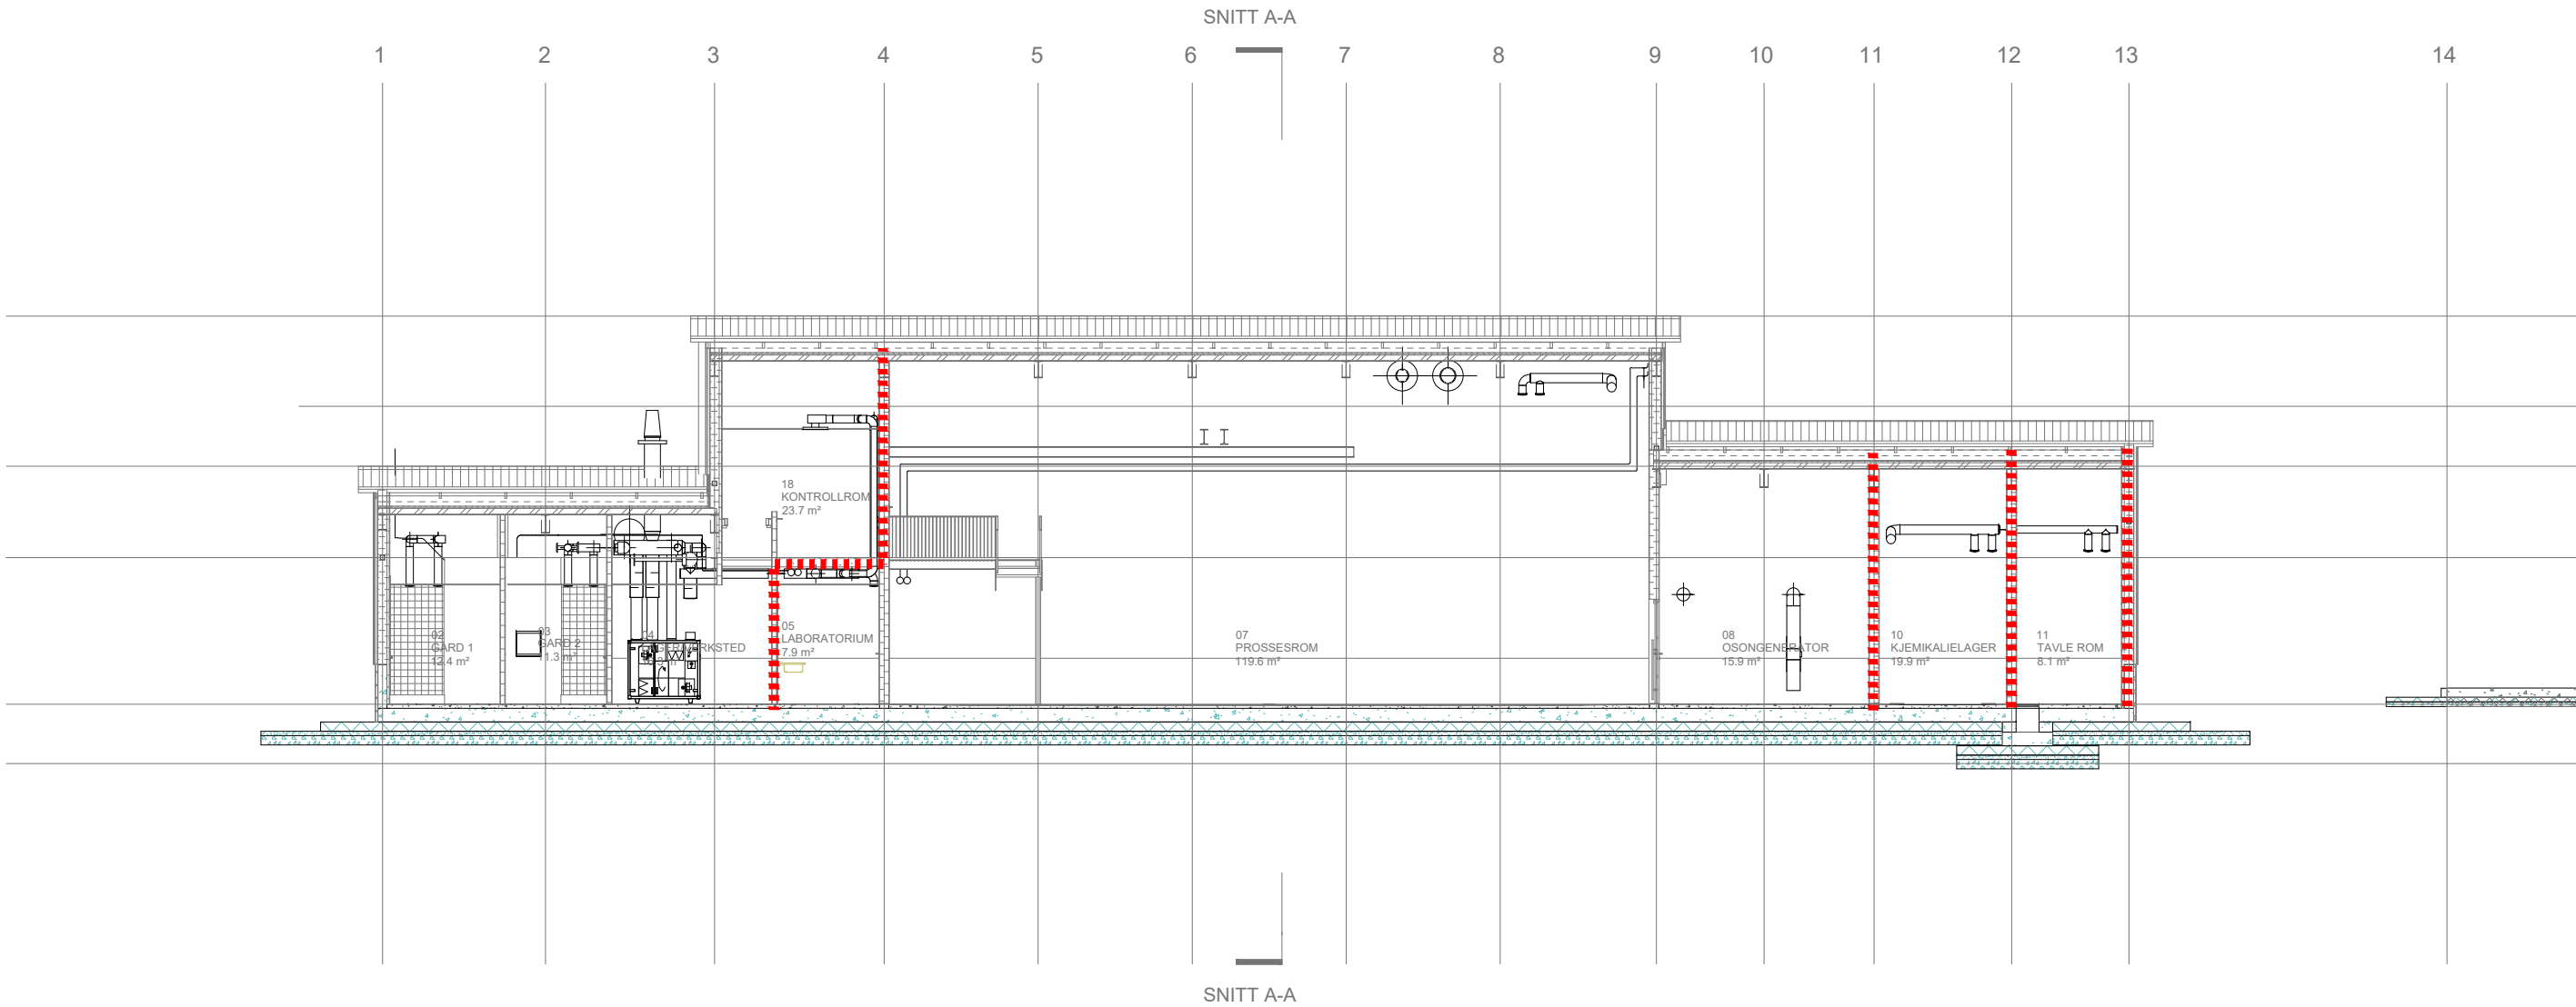

Bygget plasseres i risikoklasse 2 og
brannklasse 1.

Det skal installeres automatisk
brannalarmanlegg.

A	29.05.26	Tilbudstegning					INRU	TAFR	INRU
Rev.	Dato	Revideringen gjelder				Nr.	Saksb.	Sidem.k.	Oppdr. a
					Tegnet av		Saksbehandler		
Dokka vannverk					INRU		INRU		
Branntegning Snitt akse B					Sidermannskont.		Oppdragsansvarlig		
					TAFR		SILAS		
					Fag		Målestokk		
					Brann		A3		
					Dato		1:150		
					29.05.26				
					Oppdragsnr.		Tilbudstegning		
					A301529				
					Tegning nr.		Rev.		
					DVVF2004.010001		A		