

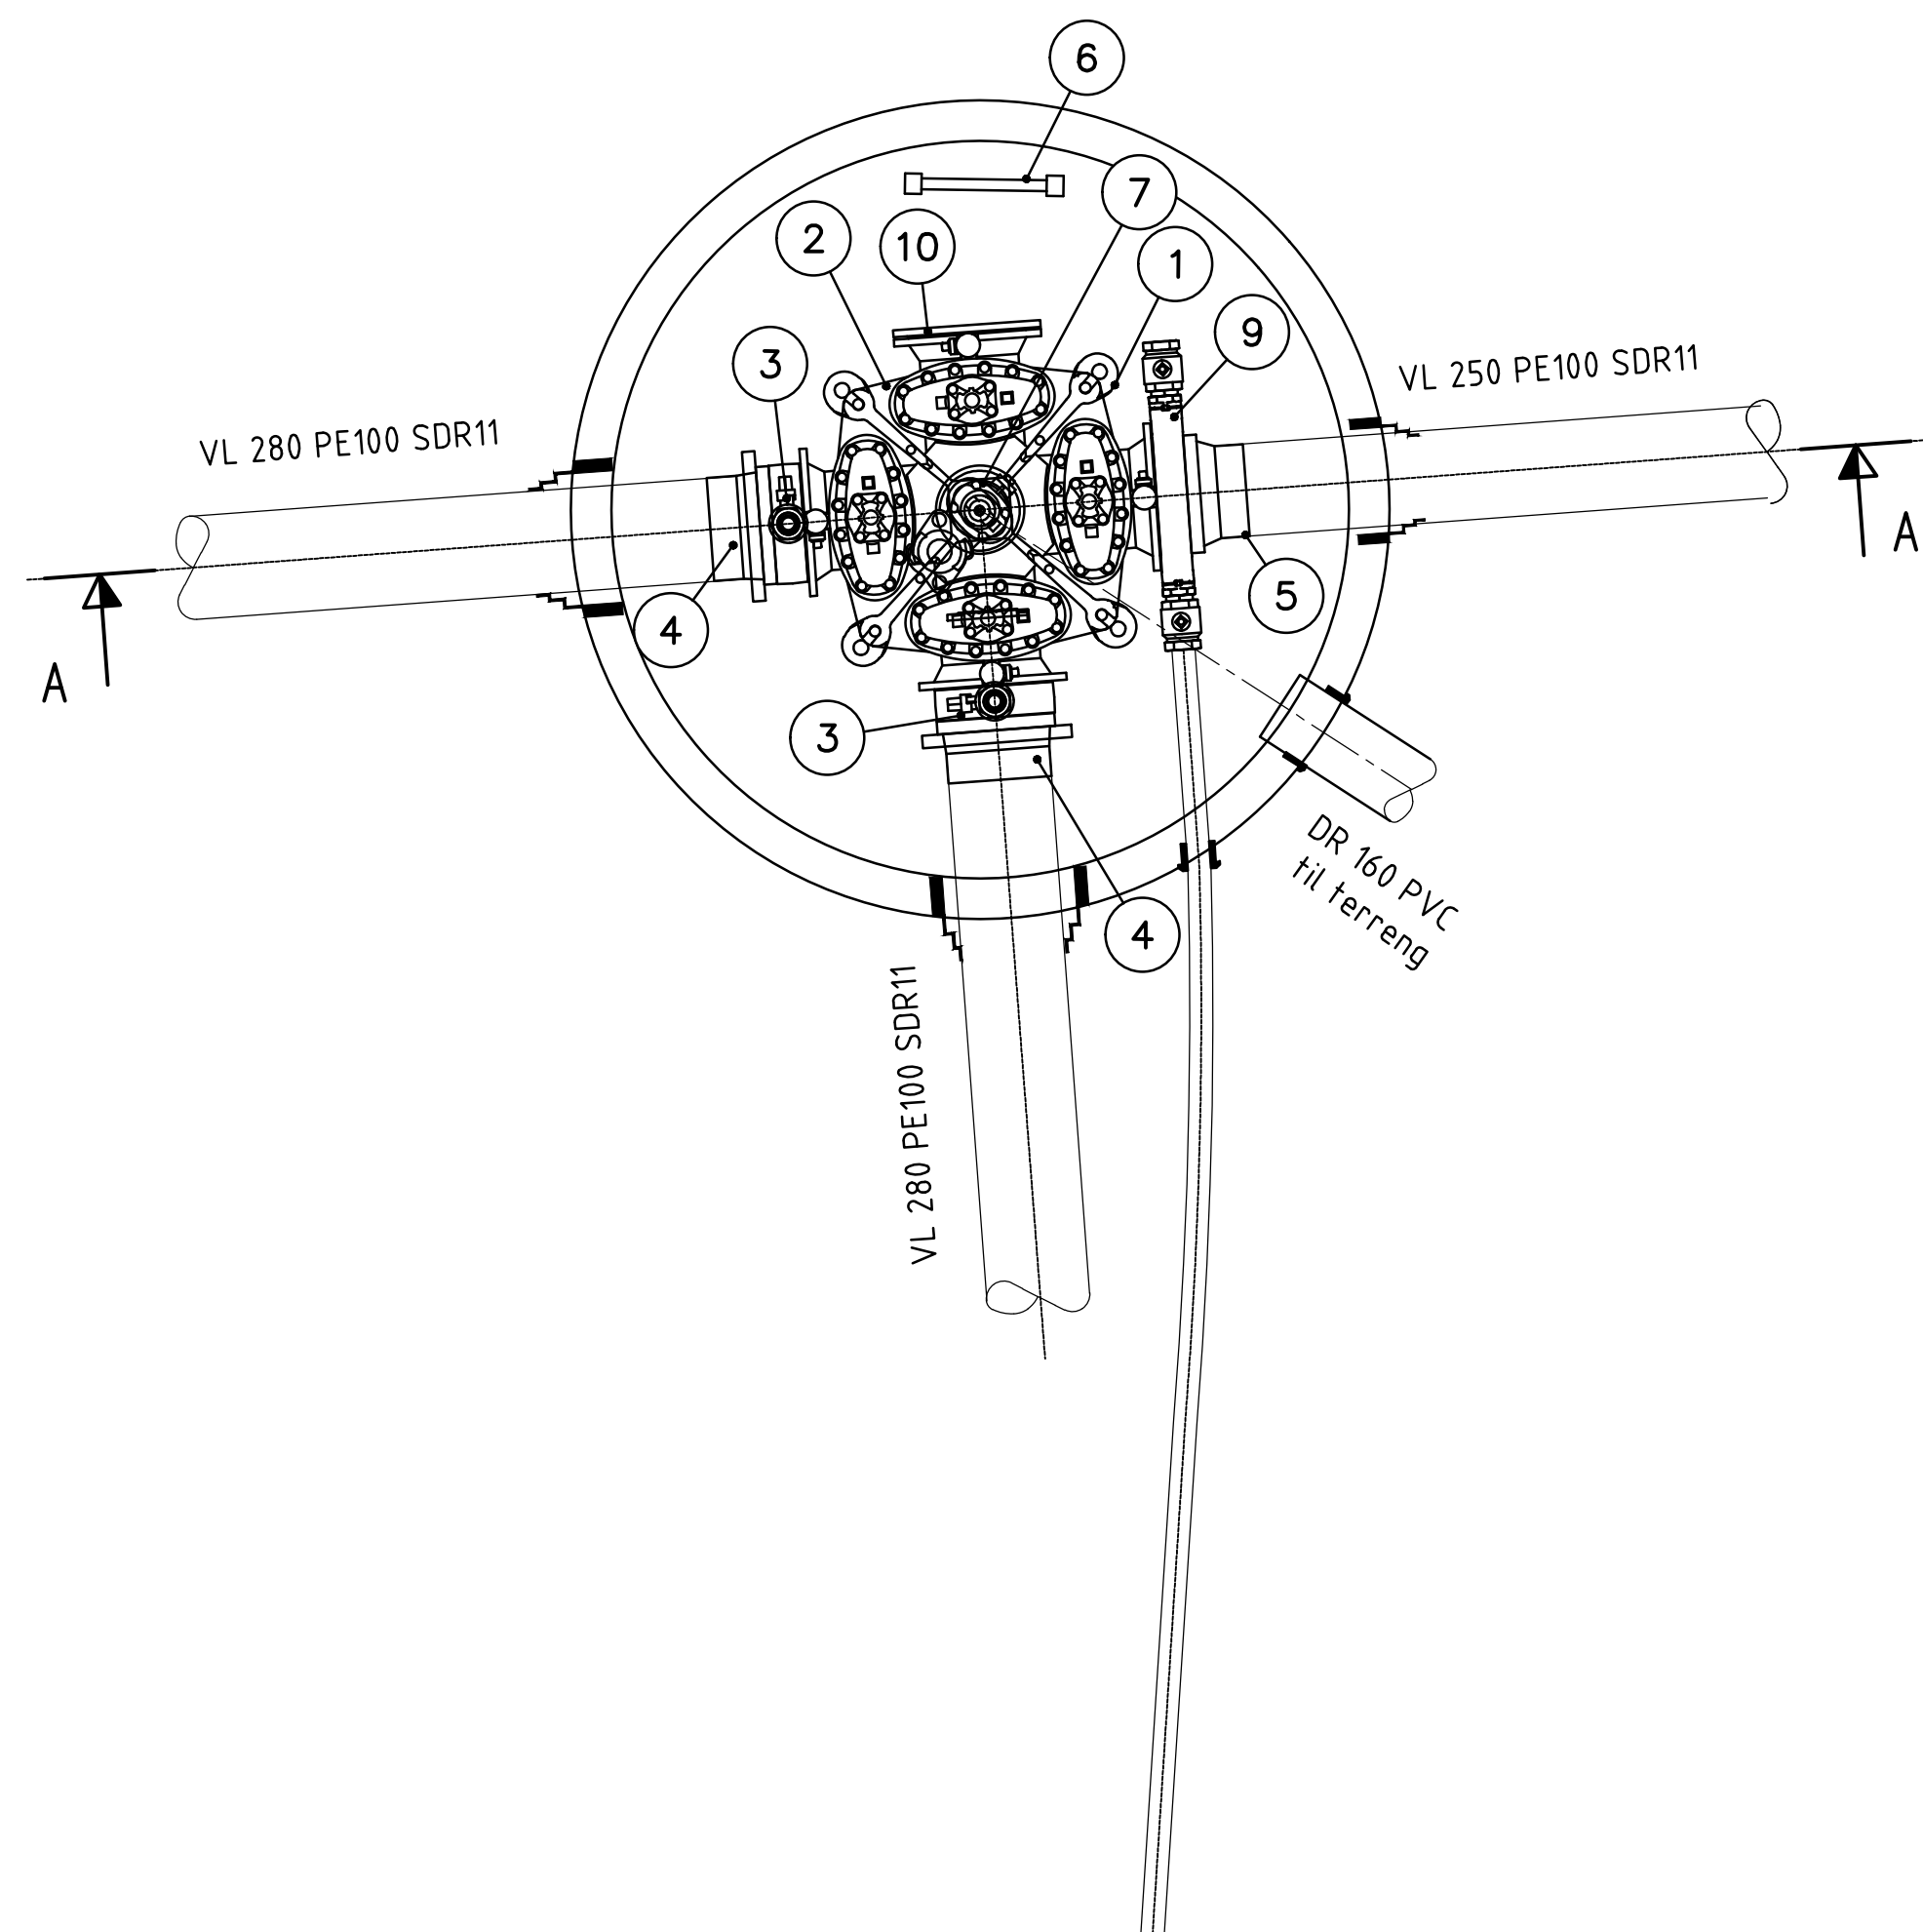


Diagram illustrating the construction details of a roof drainage system, showing a cross-section of the roof structure and the drainage unit.

Labels and Components:

- TERRENG
- DEMPERING, MIN. 50mm
- ISOLASJONSLOKK
- STØTTERING
- KUMLOKK M/BK LOGO OG SLITE-DEMPAKNING
- FLYTENDE RAMME M/SPALTE
- NS-EN 124 SJK
- Tilpasses terreng
- Min 100 mm asfalt mellom justeringsring og kumlokk
- Ø650 JUSTERINGSRING
- Hmin.=100mm
- Hmaks.=300mm
- HØYDER TILPASSERES
- Ø2000 KUMJEGLE, H=1000
- Ø2000 KUMRING
- Ø2000 KUMRING M/BUNN, H=1060
- VL 280 PE
- VL 250 PE
- Drenstedning min. dimensjon 160 mm
- KONSOLL
- Fiberduk kl. 2
- Fundament i pukk 8-16mm
- H= min. 150mm
- IHT.VA-MILJØ-BLAD 112

POS—LISTE: V1				
Pos	Beskrivelse	Dimensjon	Antall	Anmerkning
1	Konsoll	250	1	
2	Fleksi kombikryss	250/250/250/200/100	1	Med serviceuttak
3	Mellomring — gjengefri el. tilsv. (min 3/4")	250	2	
4	HP flens (DN250 flens for OD280 PE rør)	250	2	
5	SF reduksjonsflens (DN200 flens for OD250 PE rør)	200	1	
6	Stige	—	1	
7	Stengbar Brannventil	100	1	Norsk brannventil m/fjerbelastet kjegele og nakestykke nkl. isolasjonshette
8	PAKNING OG HULLTAKING SAMTLIGE RØR	varier	varier	
9	Mellomring med 2x kuleventil	200	1	
10	Blindflens	250	1	

- Før alle arbeidene starter skal leverandør/entreprenør kontrollere alle byggelengder før bestilling/produksjon av rørdeler
- Kumhøyder og tilkoblinger tilpasses iht. profiltegning og faktisk terrenghøyde.
- Alle nødvendige monteringsdeler skal inkluderes i poster for kummene. Inkl nødvendig overgangsmateriale
- Pakninger inkluderes i alle kumgjennomføringer
- Kumstige tilpasses kumhøyde..
- Vasskummen skal og vere tilstrekkeleg frostsikra. Det skal brukast bøyelege isolasjonsmatter, minimum 7 cm tjukke. Isolasjonsplater skal ikkje brukast. Val av metode må avklarast med VA ansvarleg i kommunen. Isolert kum.

Isolasjonsmatter

[illegible]