
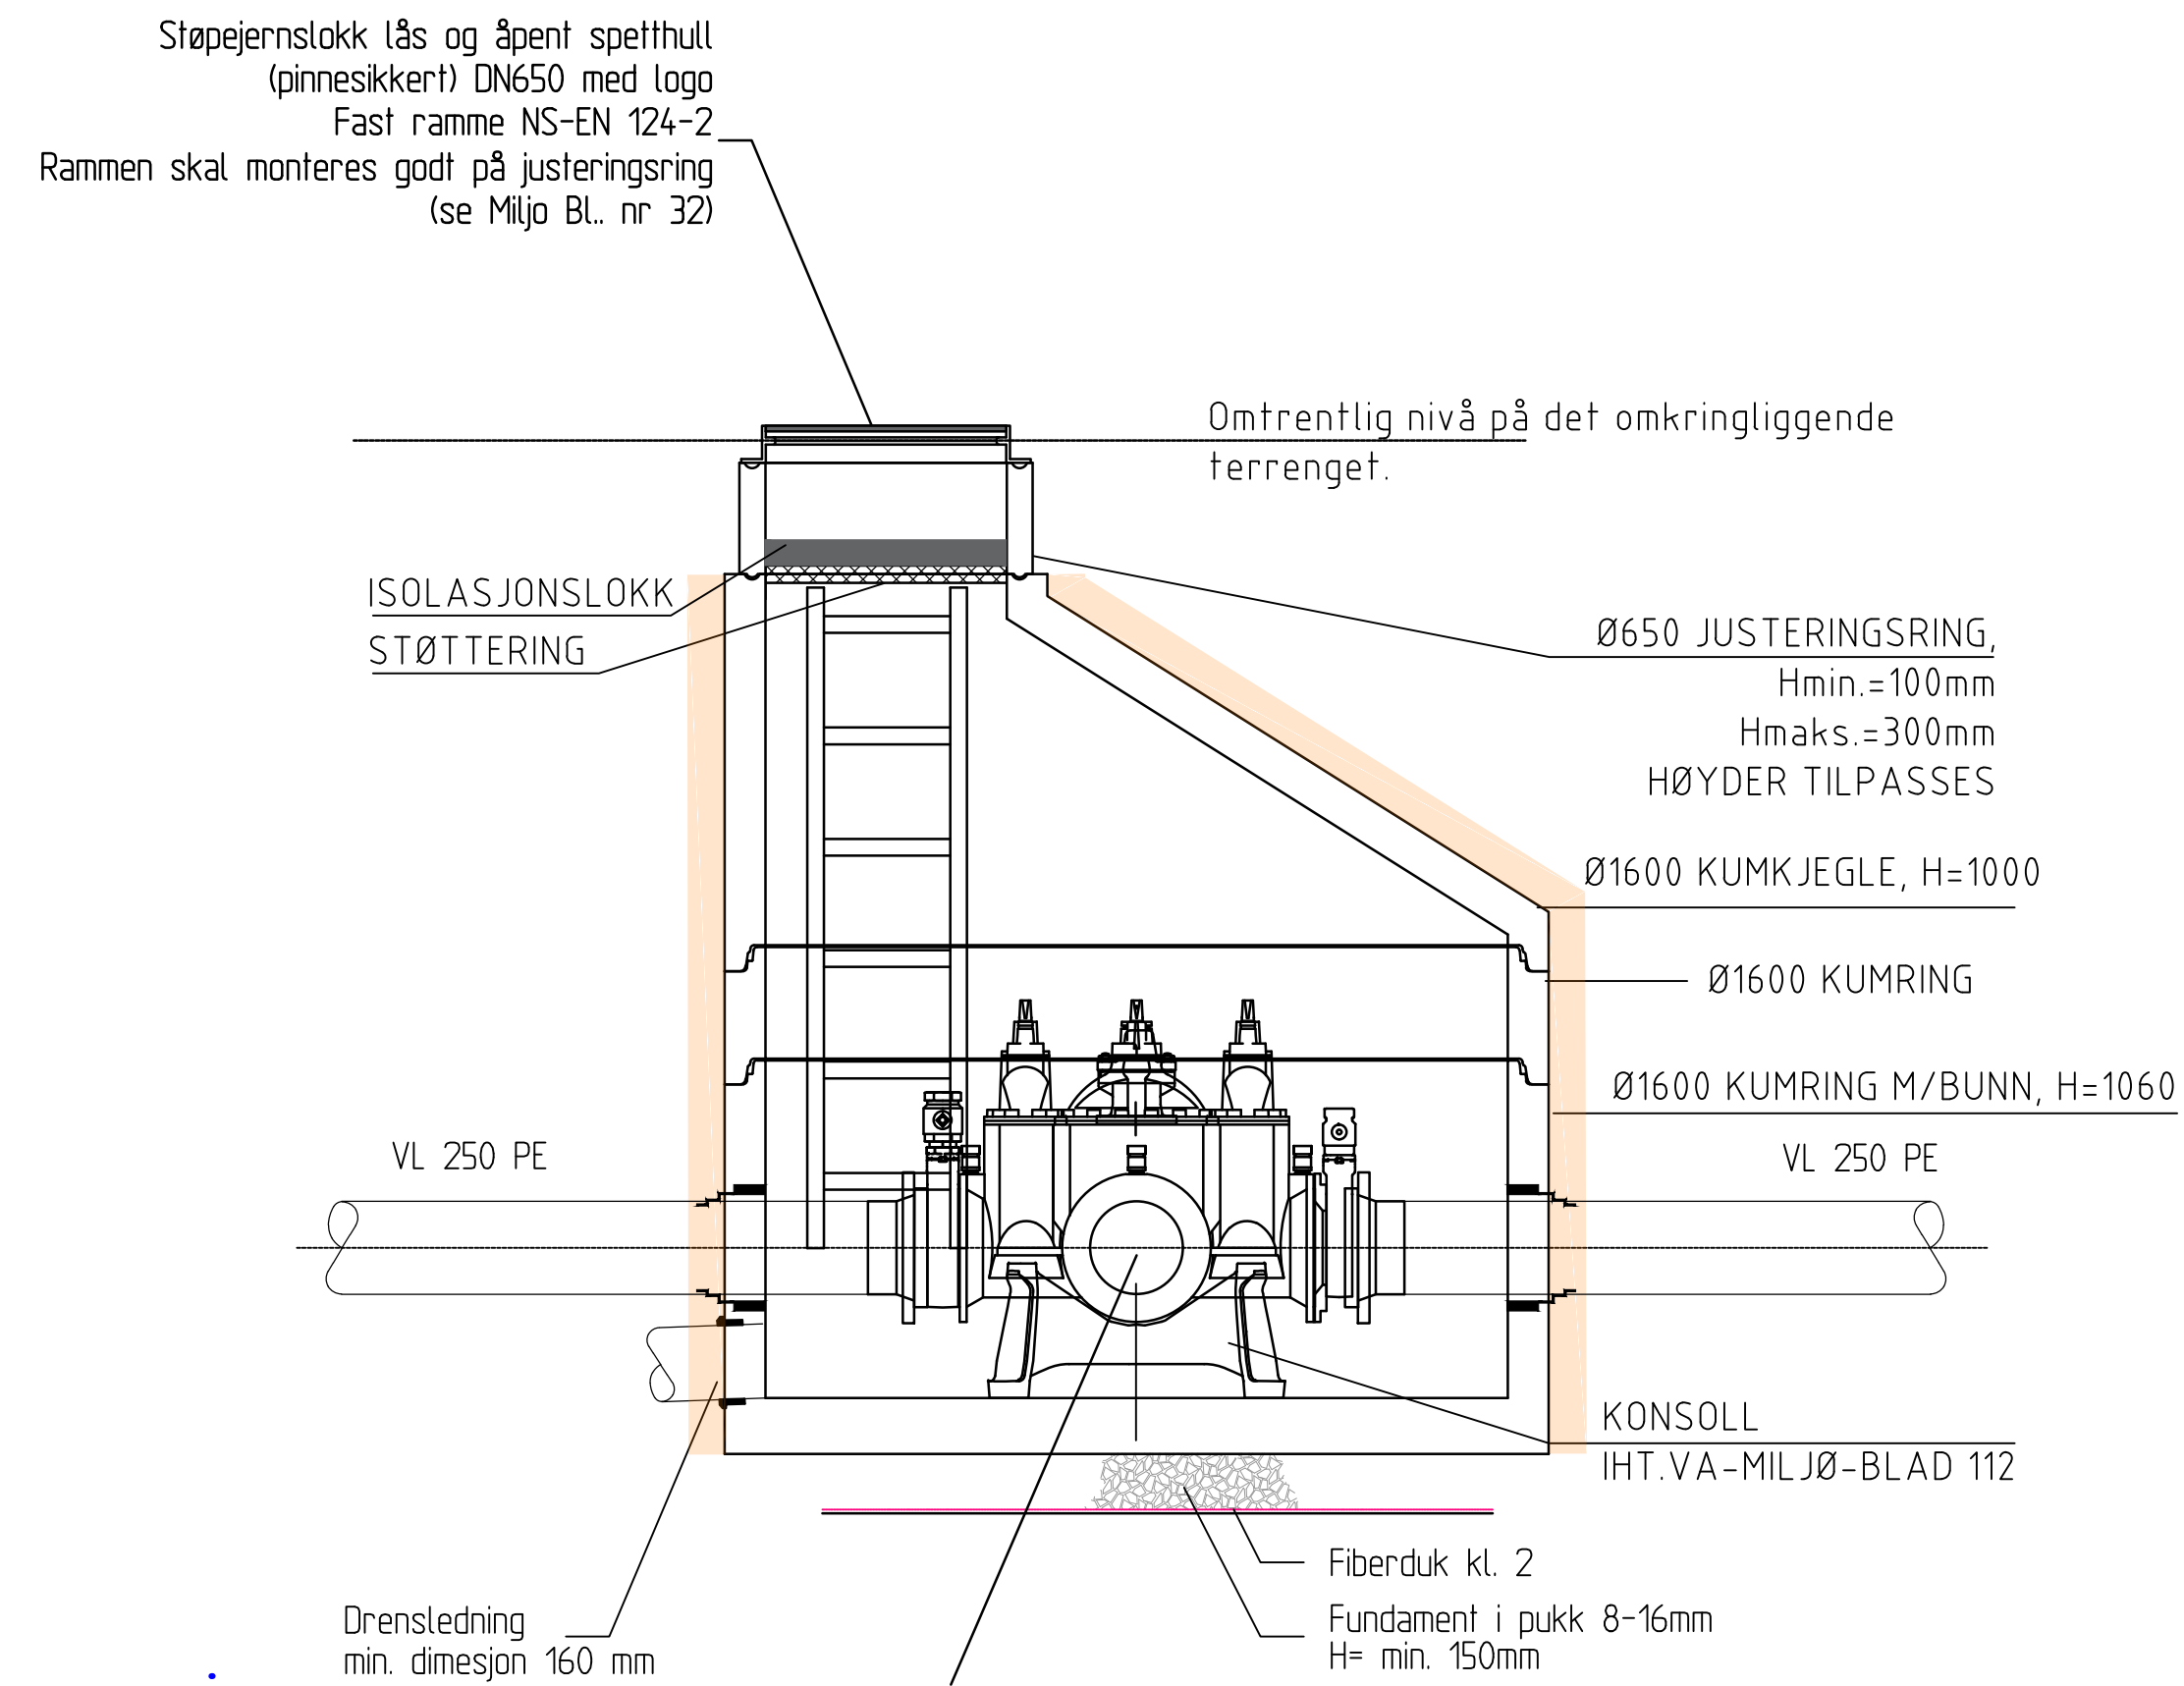


V2
Snitt A-A

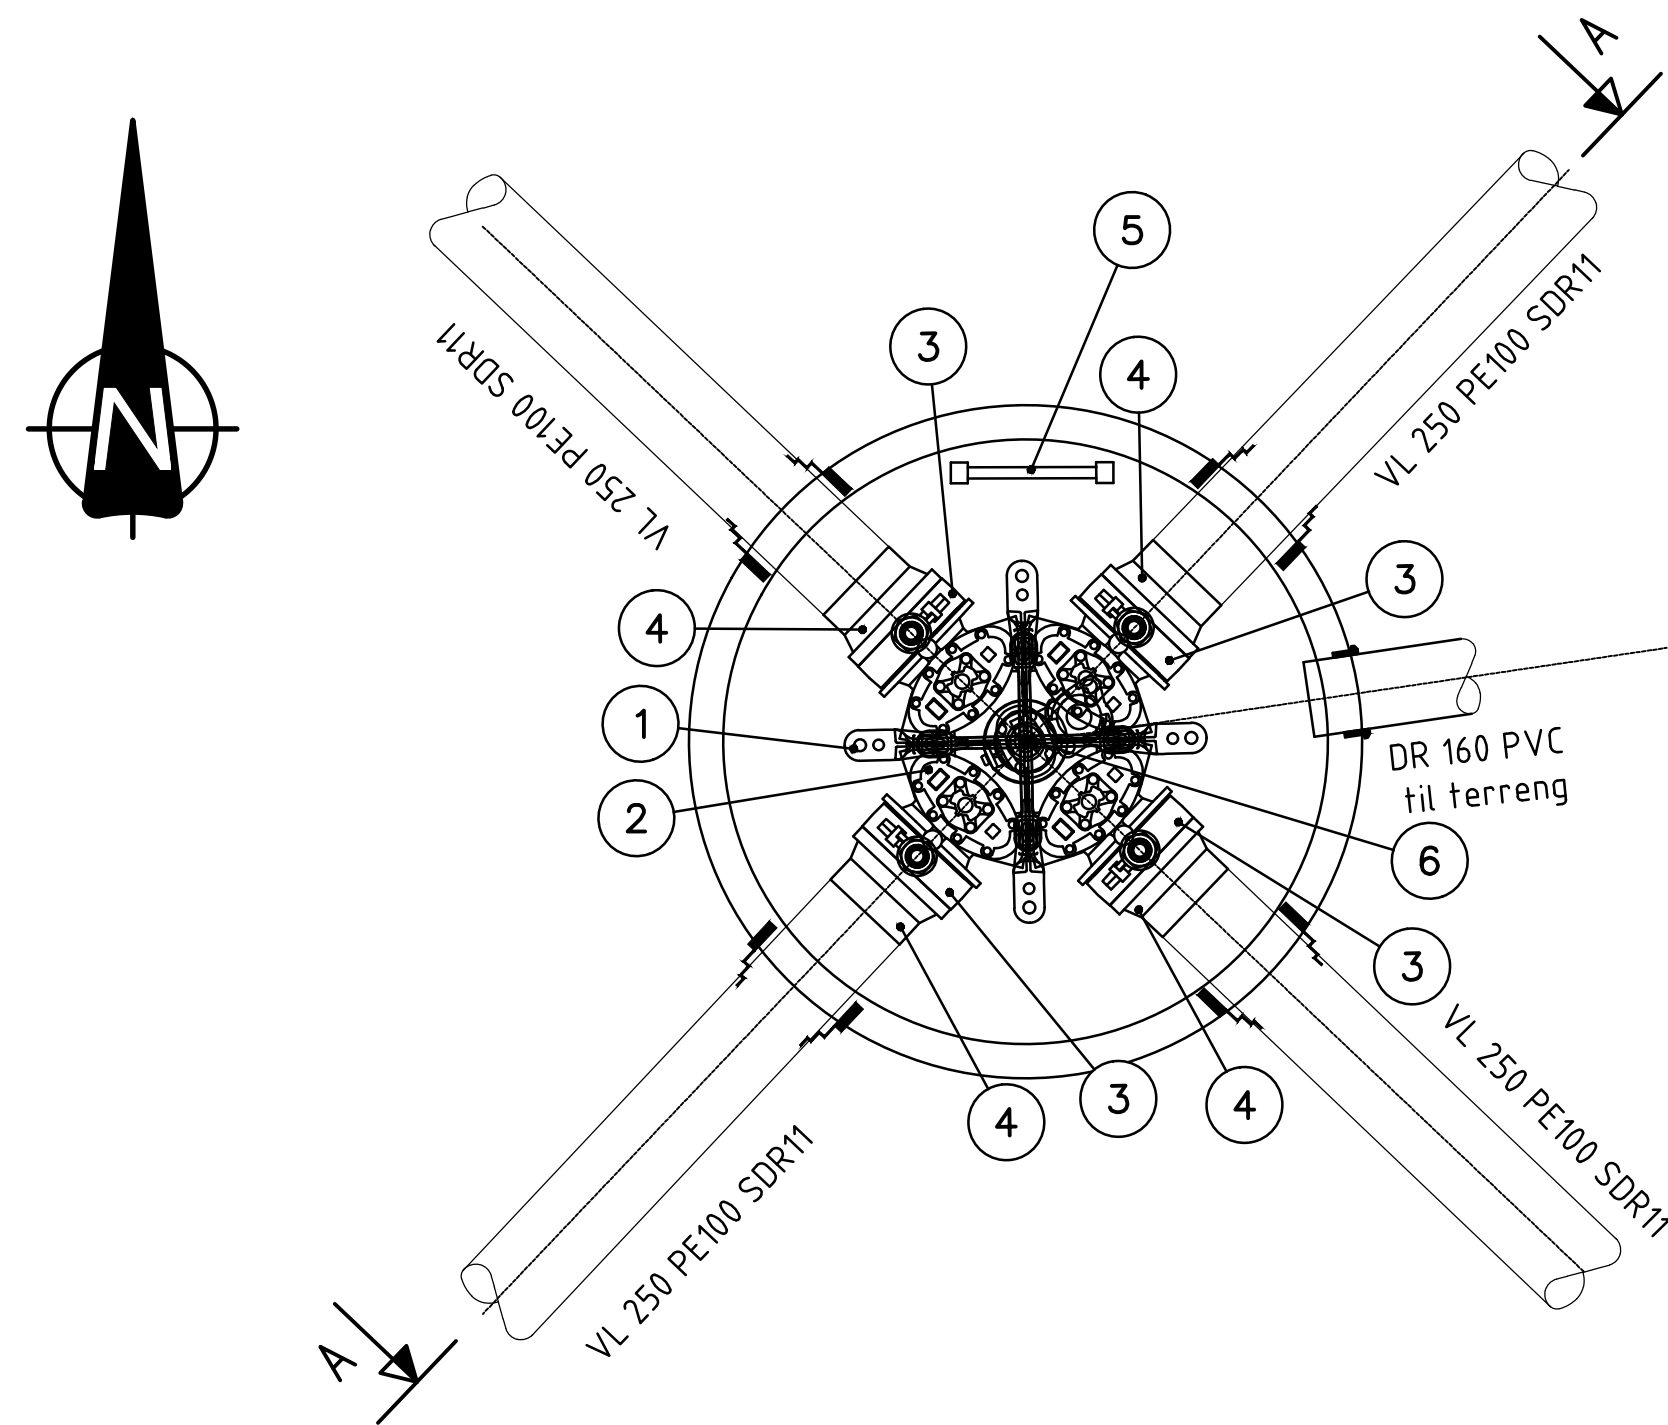

POS-LISTE: V2				
Pos	Beskrivelse	Dimensjon	Antall	Anmerking
1	Konsoll	200	1	
2	Kombikryss	200/200/200/200/100	1	Med serviceuttak
3	Mellomring – gjengefri el. tilsv. (min 3/4")	200	4	
4	SF reduksjonsflens (DN200 flens for OD250 PE r�r)	200	4	
5	Stige	–	1	
6	Stengbar Brannventil	100	1	Norsk brannventil m/fj�rbelastet k�gle og h�kestykke inkl. isolasjonshette
7	PAKNING OG HULLTAKING SAMTLIGE R�R	varier	varier	

MERKNADER:

- Før alle arbeidene starter skal leverandør/entreprenør kontrollere alle byggelengder før bestilling/produksjon av rørdeler
- Kumhøyder og tilkoblinger tilpasses iht. profiltegning og faktisk terrenghøyde.
- Alle nødvendige monteringsdeler skal inkluderes i poster for kummene. Inkl nødvendig overgangsmateriale
- Pakninger inkluderes i alle kumgjennomføringer
- Kumstige tilpasses kumhøyde..
- Vasskummen skal og vere tilstrekkeleg frostsikra. Det skal brukast bøyelege isolasjonsmattar, minimum 7 cm tjukke. Isolasjonsplater skal ikkje brukast. Val av metode må avklarast med VA ansvarleg i kommunen. Isolert kum.

Isolasjonsmatter



A	Tilbudstegning		AGMW	KIKU	SILAS		17.06.2026		
Rev.	Revideringen gjelder		Utarbeidet	Kontrollert	Godkjent		Dato		
 NORDRE LAND KOMMUNE									
DOKKA VBA LANDLEDNINGER			Koordinatsystem NTM10 – NN2000			Airkformat		A1	
Detailtegning:			Fag RIVA			Målestokk			
Vannkum V2			Status/fremdrift Tilbudstegning					1:20	
Produsert av COWI		Oppdragsnummer A301529	Prosjektfase Tilbudstegning			Revisjon			
		Tegningsnummer	DVV-H-731-20-00-201					A	