
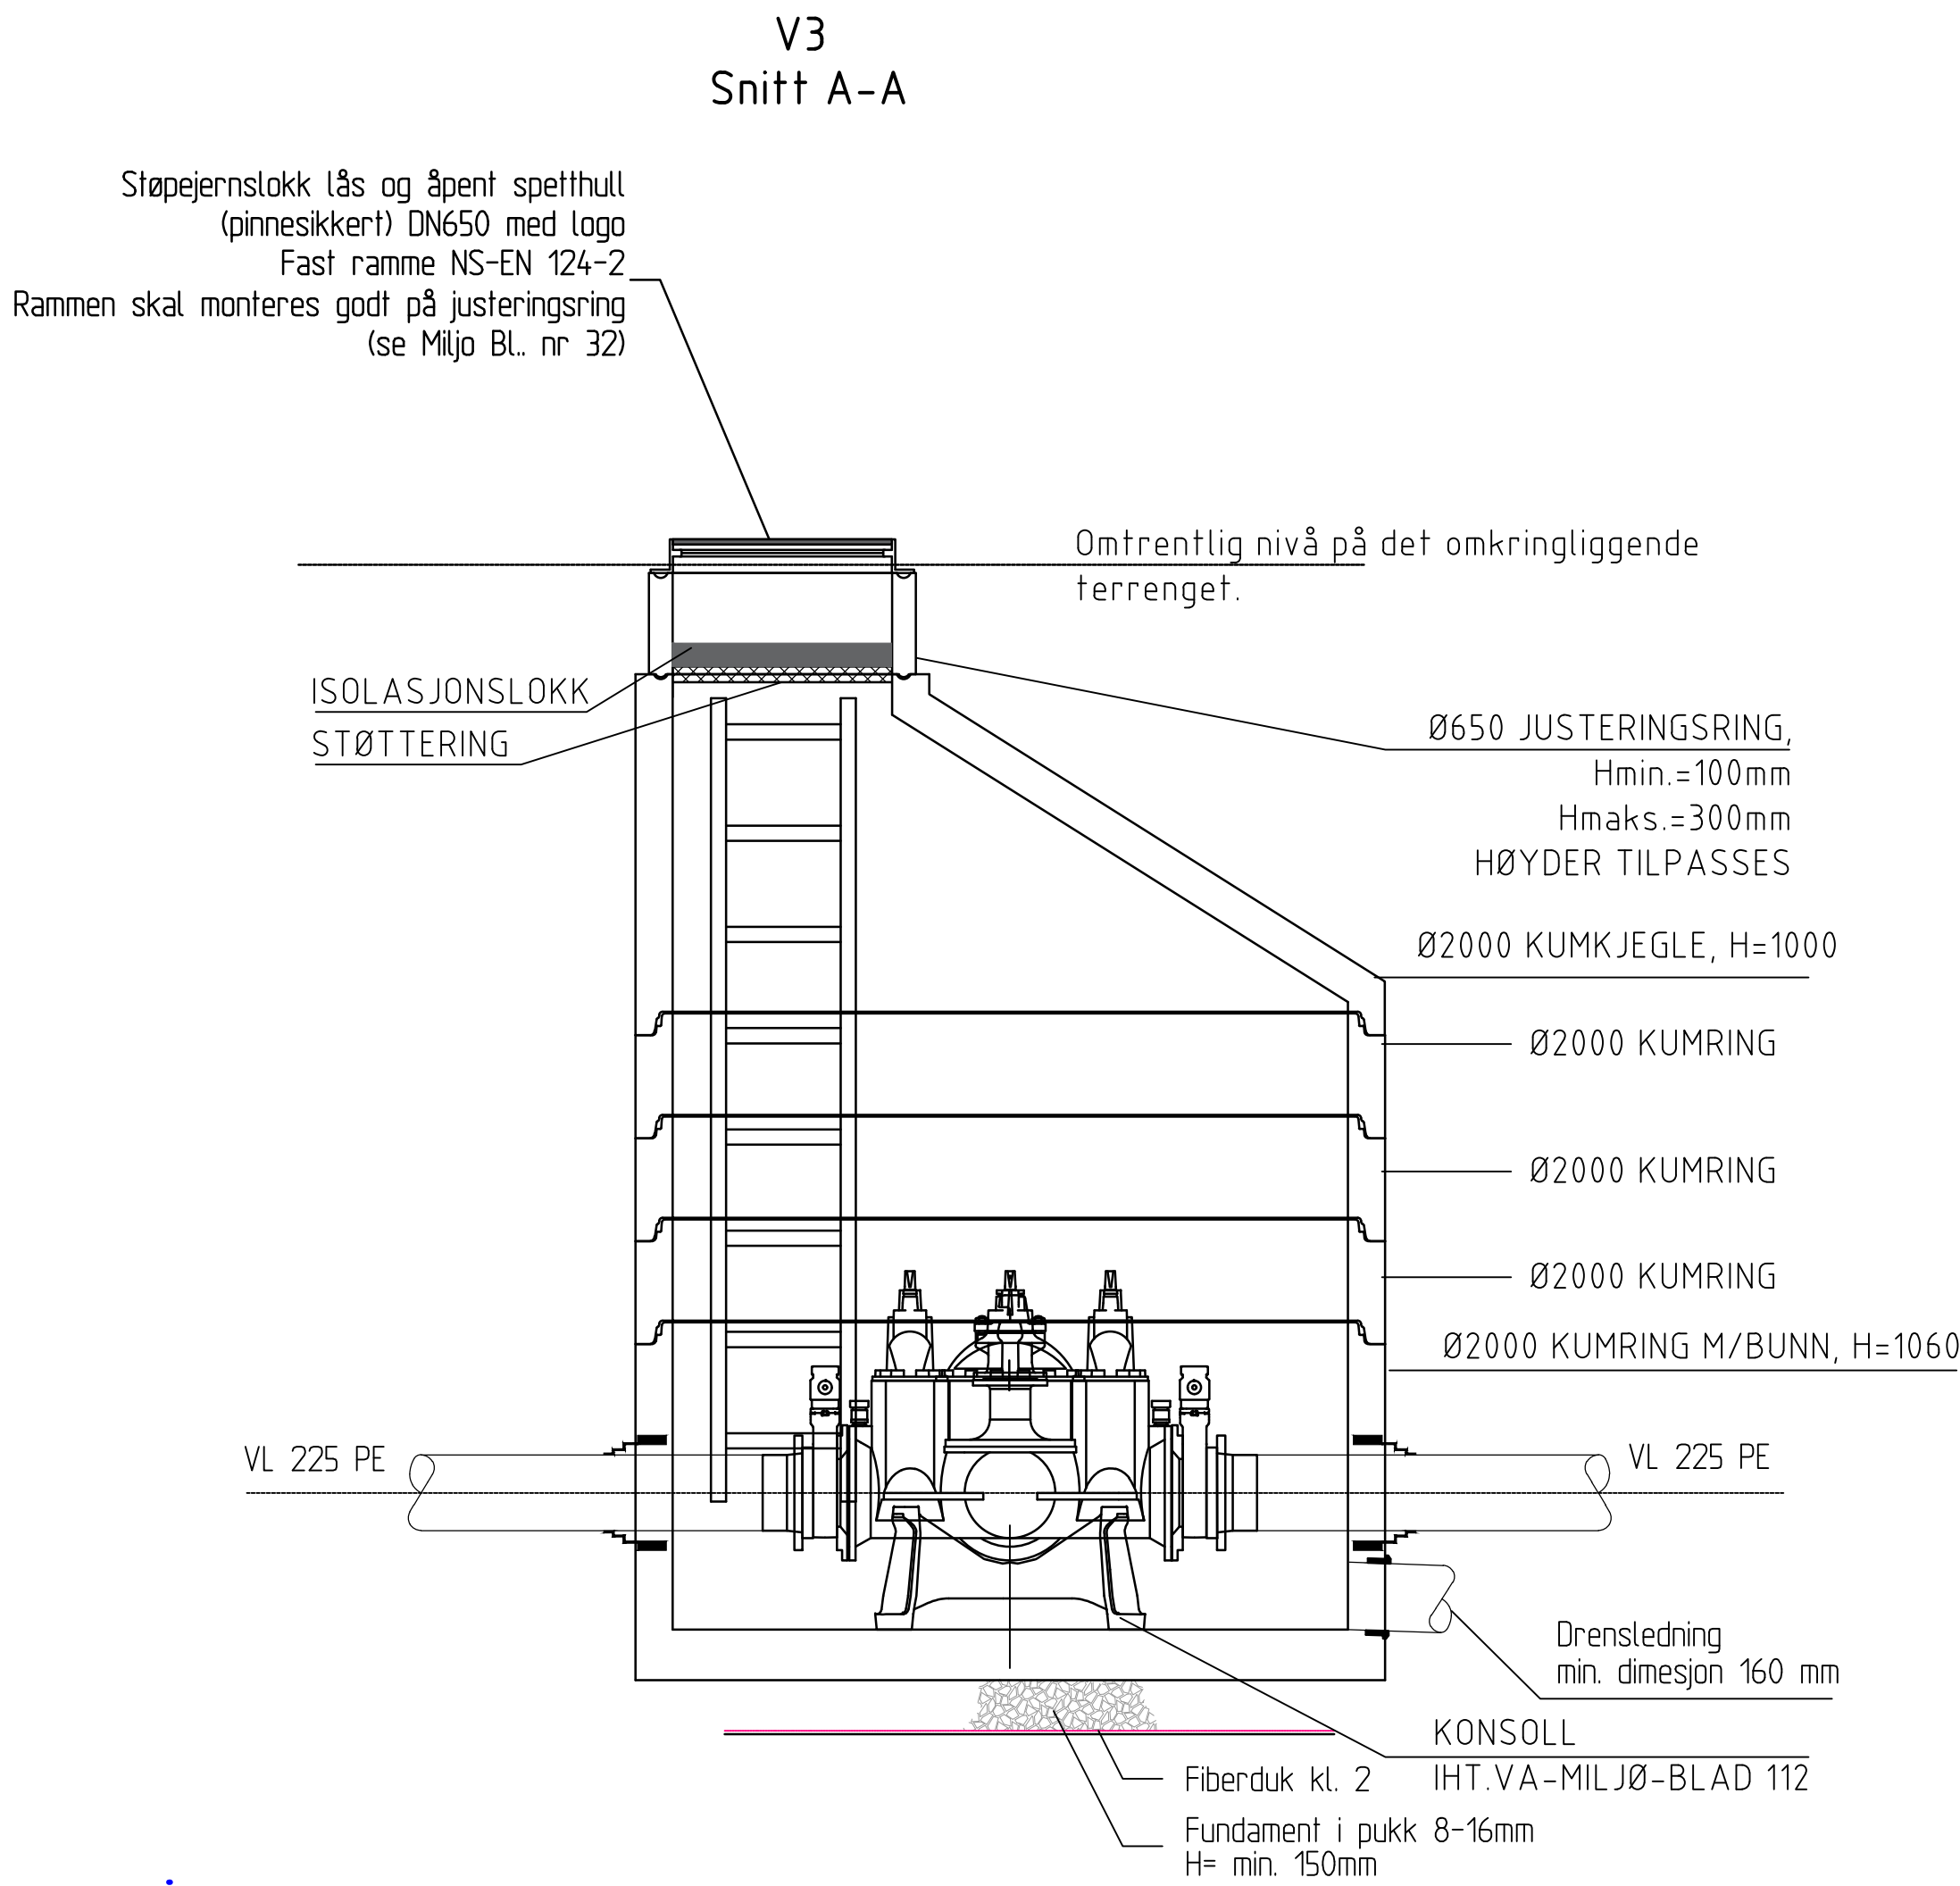


Format: A1 - Filnavn: C:\ADVA\CCDocs\COV\ACC_EUA\A301529 - Nvtt vannverk Dokka - Prosjektering i Aktiva\Project Files\02_VIP - Planlagt\VA\teknisk\teknisk\LAY_H200_VBA_KUMSKISSER.dwg - Xref: - Kart.dwg - I-tegning.dwg - A-20-200-01-01 (2).dwg - I-tegning.dwg - A. H. Kumskiss.dwg

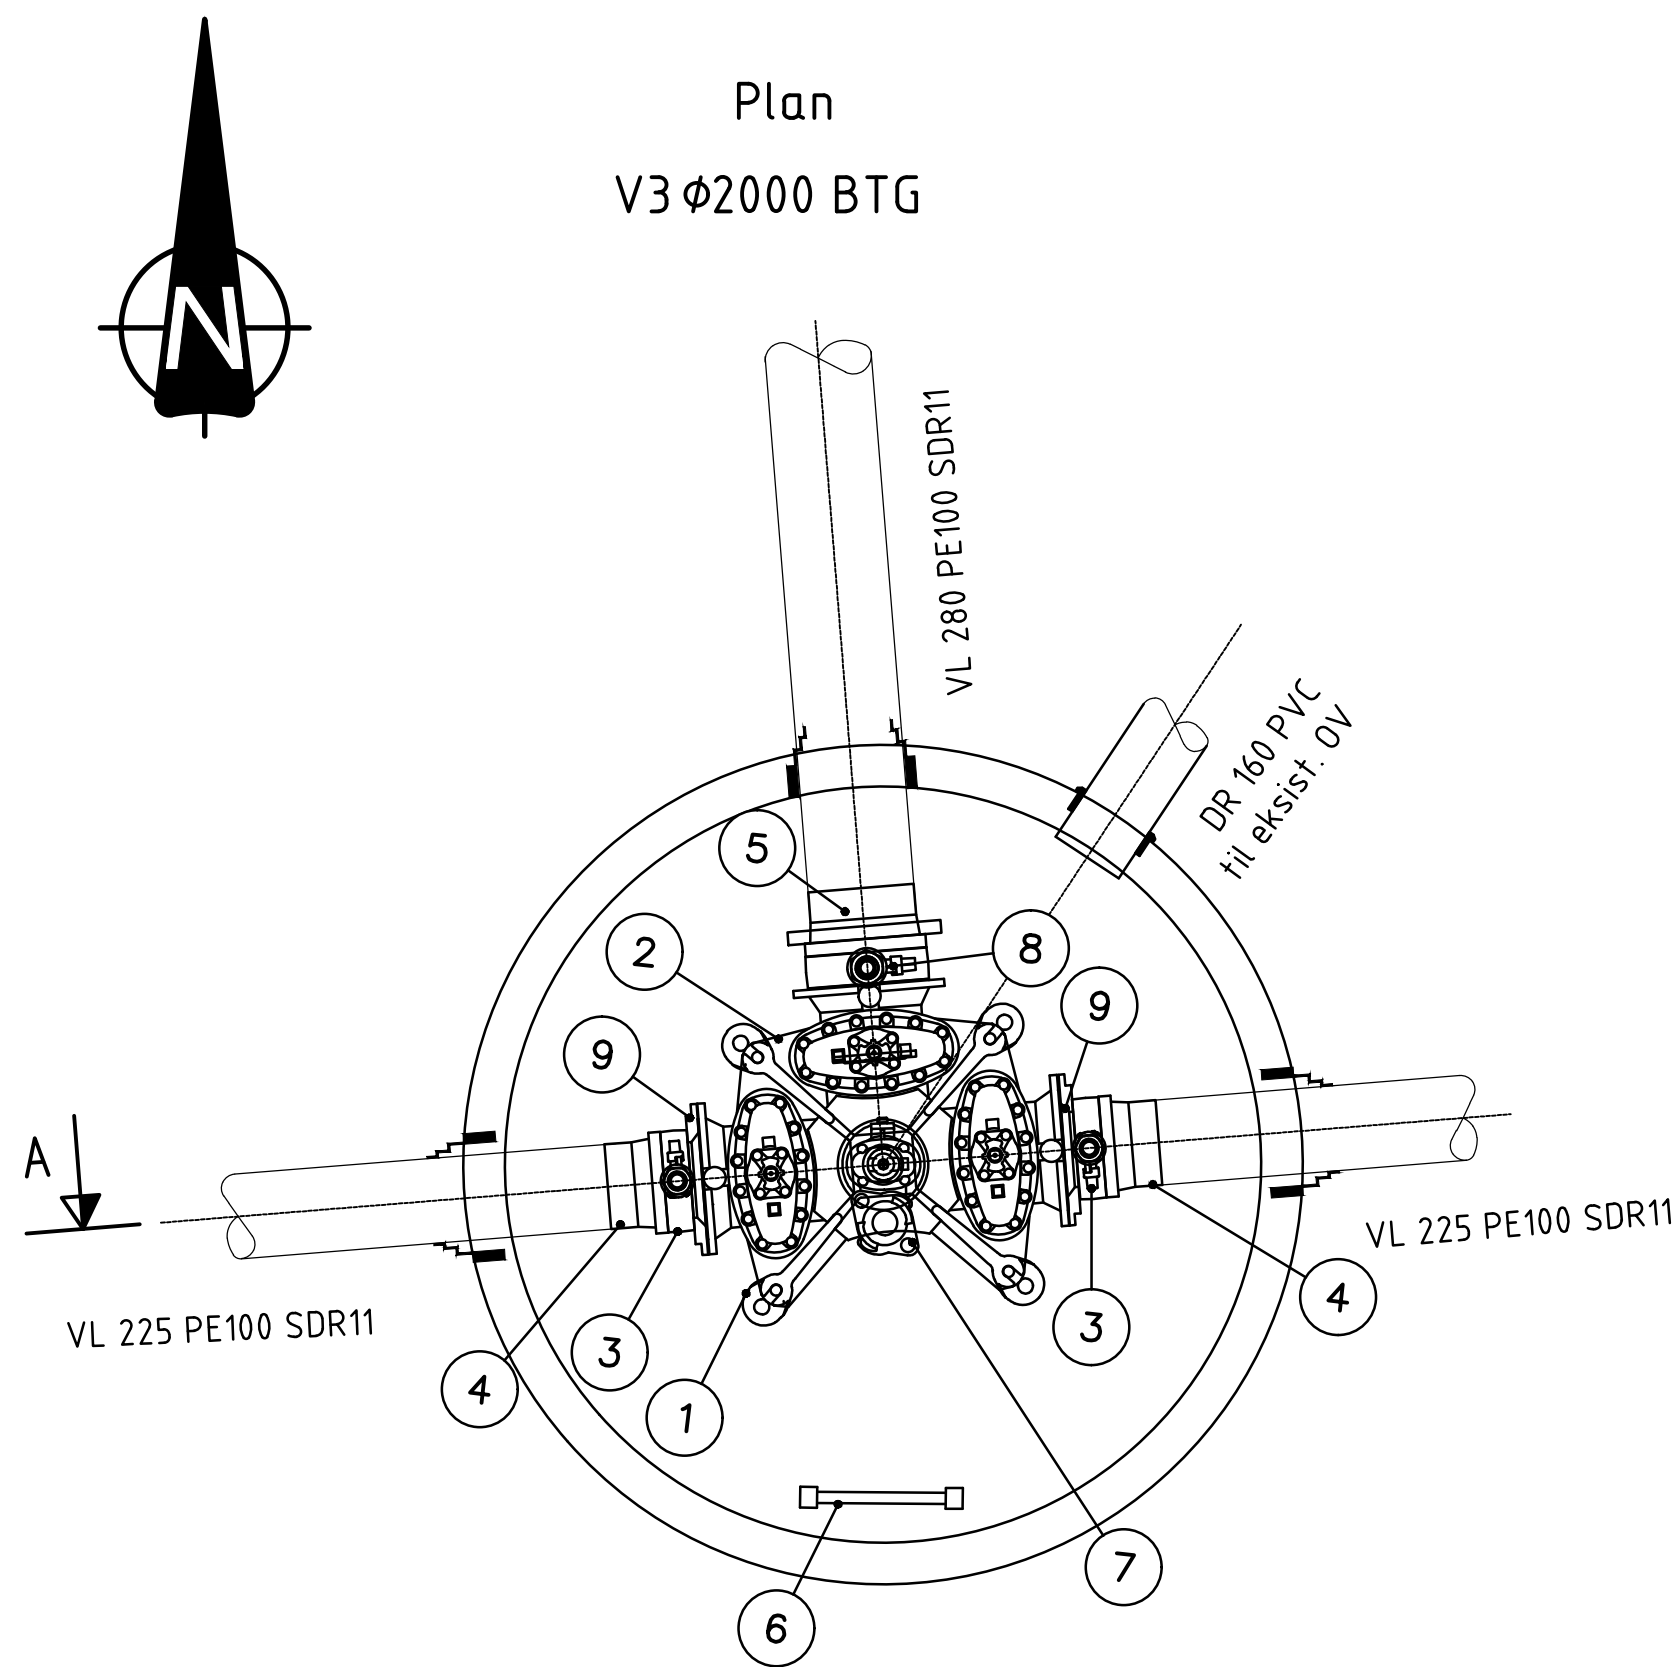

POS-LISTE: V3				
Pos	Beskrivelse	Dimensjon	Antall	Anmerkning
1	Konsoll	250	1	
2	Ventill kombi-T	250/250/250/100	1	Med serviceuttak
3	Mellomring – gjengefri el. tilsv. (min 3/4")	200	2	
4	HP reduksjonsflens (DN200 flens for OD225 PE rør)	200	2	
5	HP flens (DN250 flens for OD280 PE rør)	250	1	
6	Stige	–	1	
7	Stengbar Brannventil	100	1	Norsk brannventil m/fjærbelastet kjegle og hakestykke nkl. isolasjonshette
8	Mellomring – gjengefri el. tilsv. (min 3/4")	250	1	
9	Reduksjonsflens	250/ 200	2	
10	PAKNING OG HULLTAKING SAMTLIGE RØR	varier	varier	

MERKNADER:

- Før alle arbeidene starter skal leverandør/entreprenør kontrollere alle byggelengder før bestilling/produksjon av rørdeler
- Kumhøyder og tilkoblinger tilpasses iht. profiltegning og faktisk terrenghøyde.
- Alle nødvendige monteringsdeler skal inkluderes i poster for kummene. Inkl nødvendig overgangsmateriale
- Pakninger inkluderes i alle kumgjennomføringer
- Kumstige tilpasses kumhøyde..



A	Tilbudstegning	AGMW	KIKU	SILAS
Rev.	Revideringen gjelder	Utarbeidet	Kontrollert	Godkjent
		17.06.2026		
		Dato		
DOKKA VBA LANLEDNINGER		Koordinatsystem NTM10- NN2000	Arkformat A1	
Detaljtegning:		Fag RIVA	Målestokk	
Vannkum V3		Status/fremdrift Tilbudstegning	1:20	
Produisert av COWI		Oppdragsnummer A301529	Tegningsnummer	
		Prosjektfase Tilbudstegning	Revision	
		DVV-H-731-20-00-202		A