



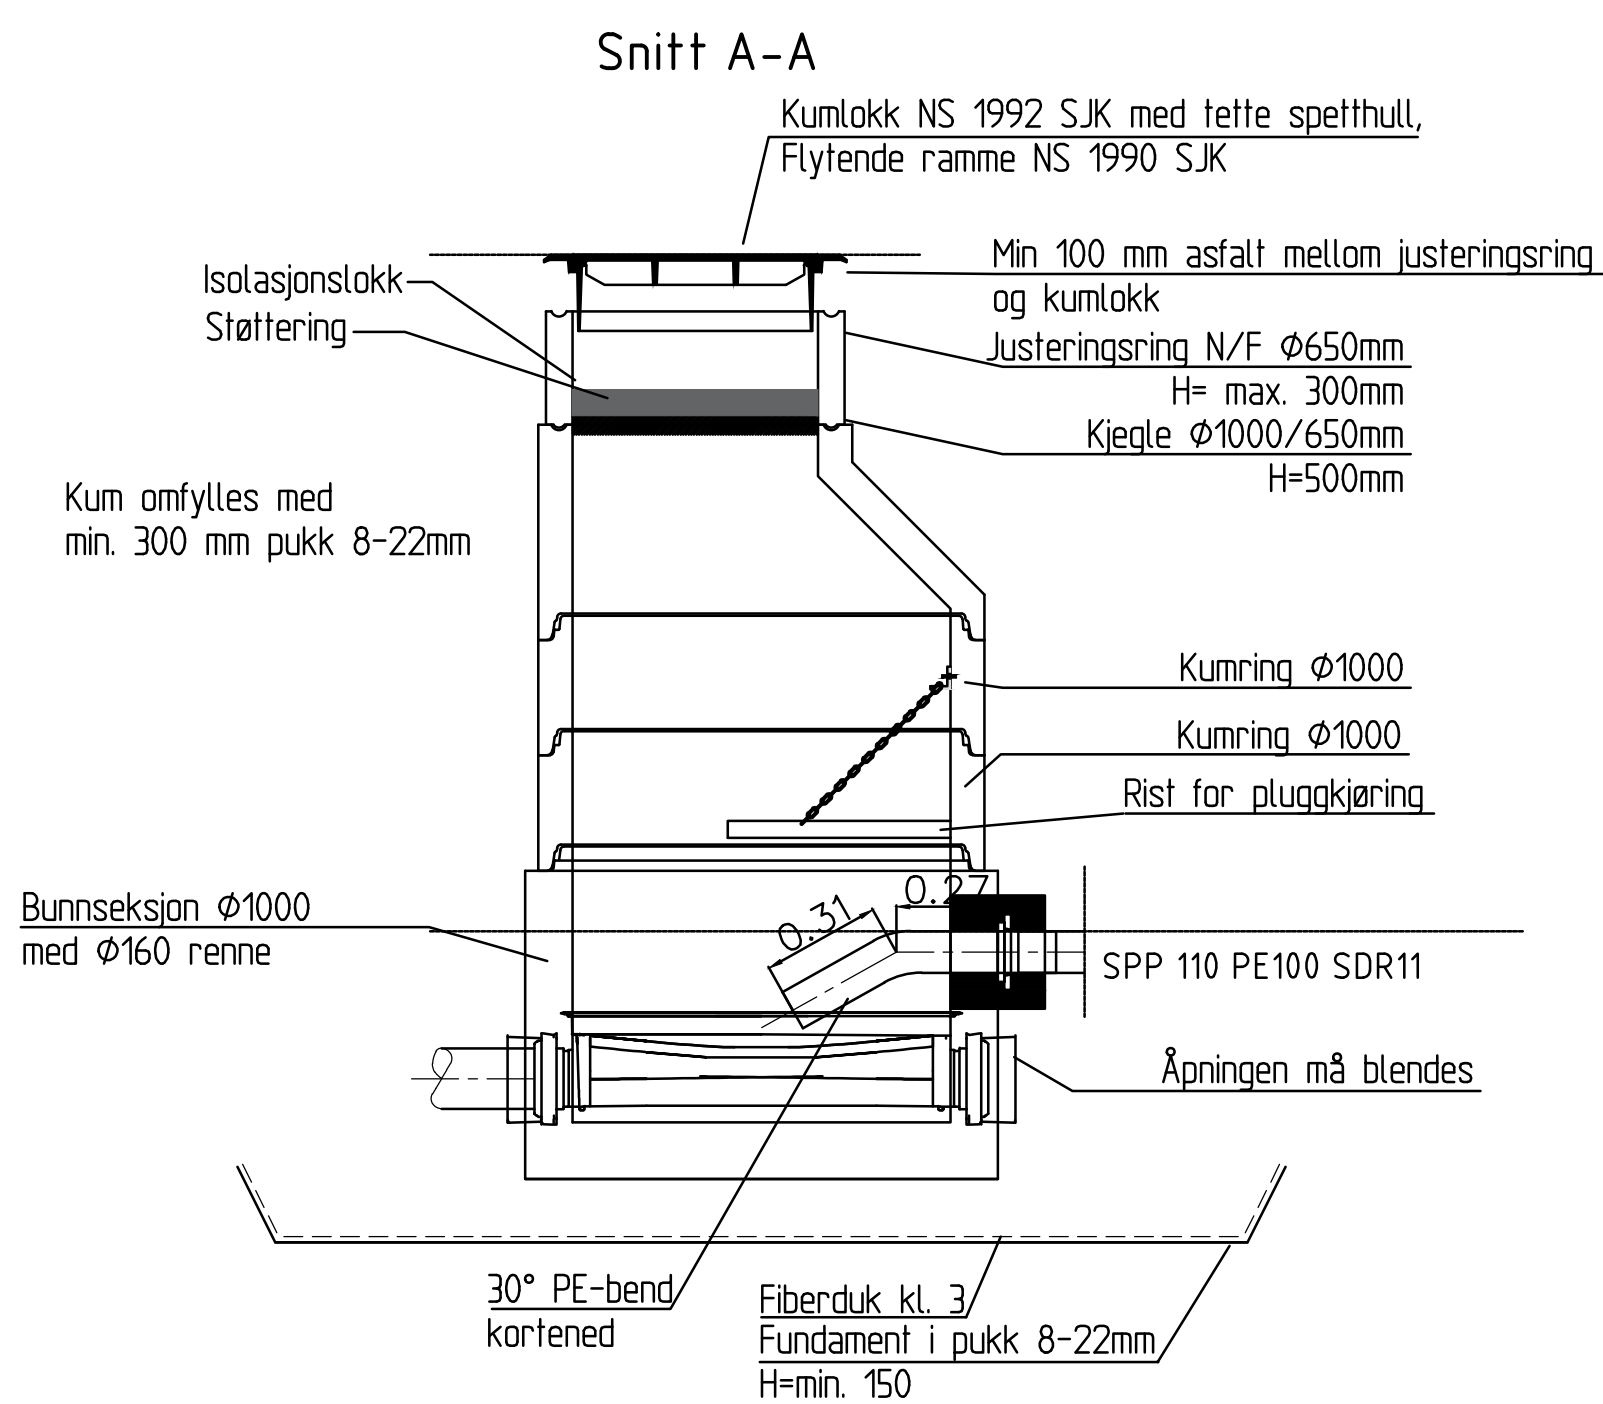

MERKNADER:

- Pumper egnet for arbeid med avløpsvann
 - Før alle arbeidene starter skal leverandør/entreprenør kontrollere alle byggelengder før bestilling/produksjon av rørdeler
 - Kumhøyder tilpasses iht. profiltegning og faktisk terrenghøyde.
 - Alle nødvendige monteringsdeler skal inkluderes i poster for kummene. Inkl nødvendig overgangsmateriale
 - Pakninger inkluderes i alle kumgjennomføringer
-
- To nedsenkbare pumper, én i reserve (vekselvis drift)
 - Pumper med føringsskinner og hjelpeutstyr for å lette løft/fjerning
 - Pumper med flottørbryter
 - Mykstart
 - Styreskap plassert i tilstøtende bygg
 - Kummen skal installeres med et mellomdekke av metall i henhold til gjeldende VA-norm og forskrifter.
 - I fremtiden vil SPP fra Mølla bli tilkoblet. Mengden SP er ikke kjent på dette stadiet.

Isolasjonsmatter

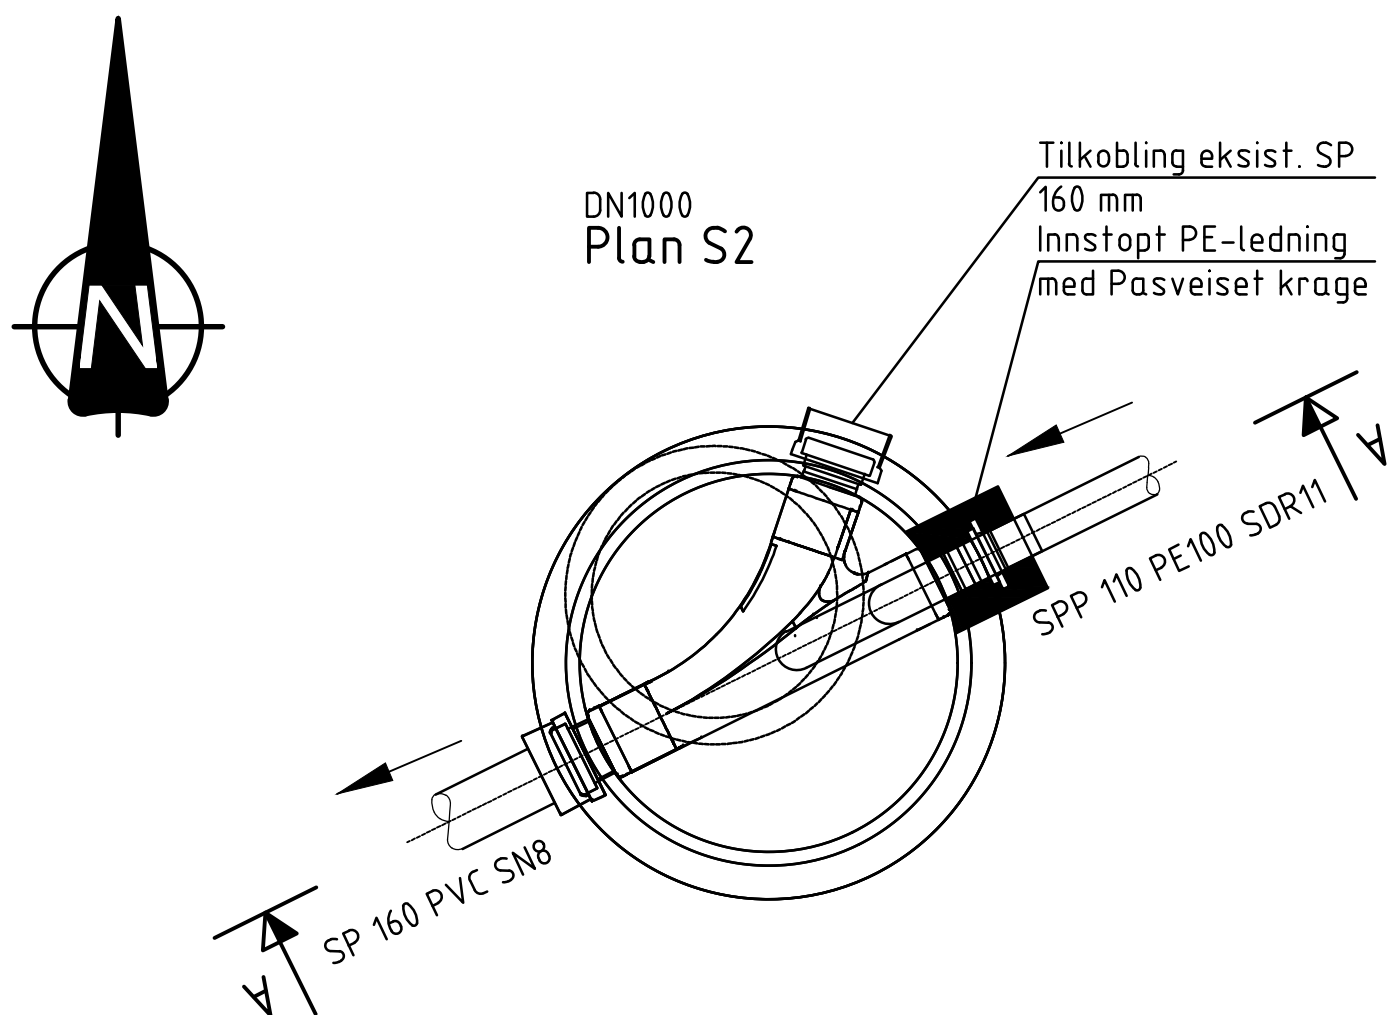

A	Tilbudstegning	AGMW	KIKU	SILAS	17.06.2026			
Rev.	Revideringen gjelder	Utarbeidet	Kontrollert	Godkjent	Dato			
NORDRE LAND KOMMUNE								
DOKKA VBA LANDELEDNINGER		Koordinatsystem NTM10– NN2000			Airkformat	A1		
Detaljtegning:		Fag RIVA			Målestokk			
		Status/fremdrift Tilbudstegning				1:20		
SPP1 og S2		Oppdragsnummer A301529	Prosjektfase Tilbudstegning					
Produisert av 		Tegningsnummer		DUVV-H-731-20-00-203			Revisjon	