



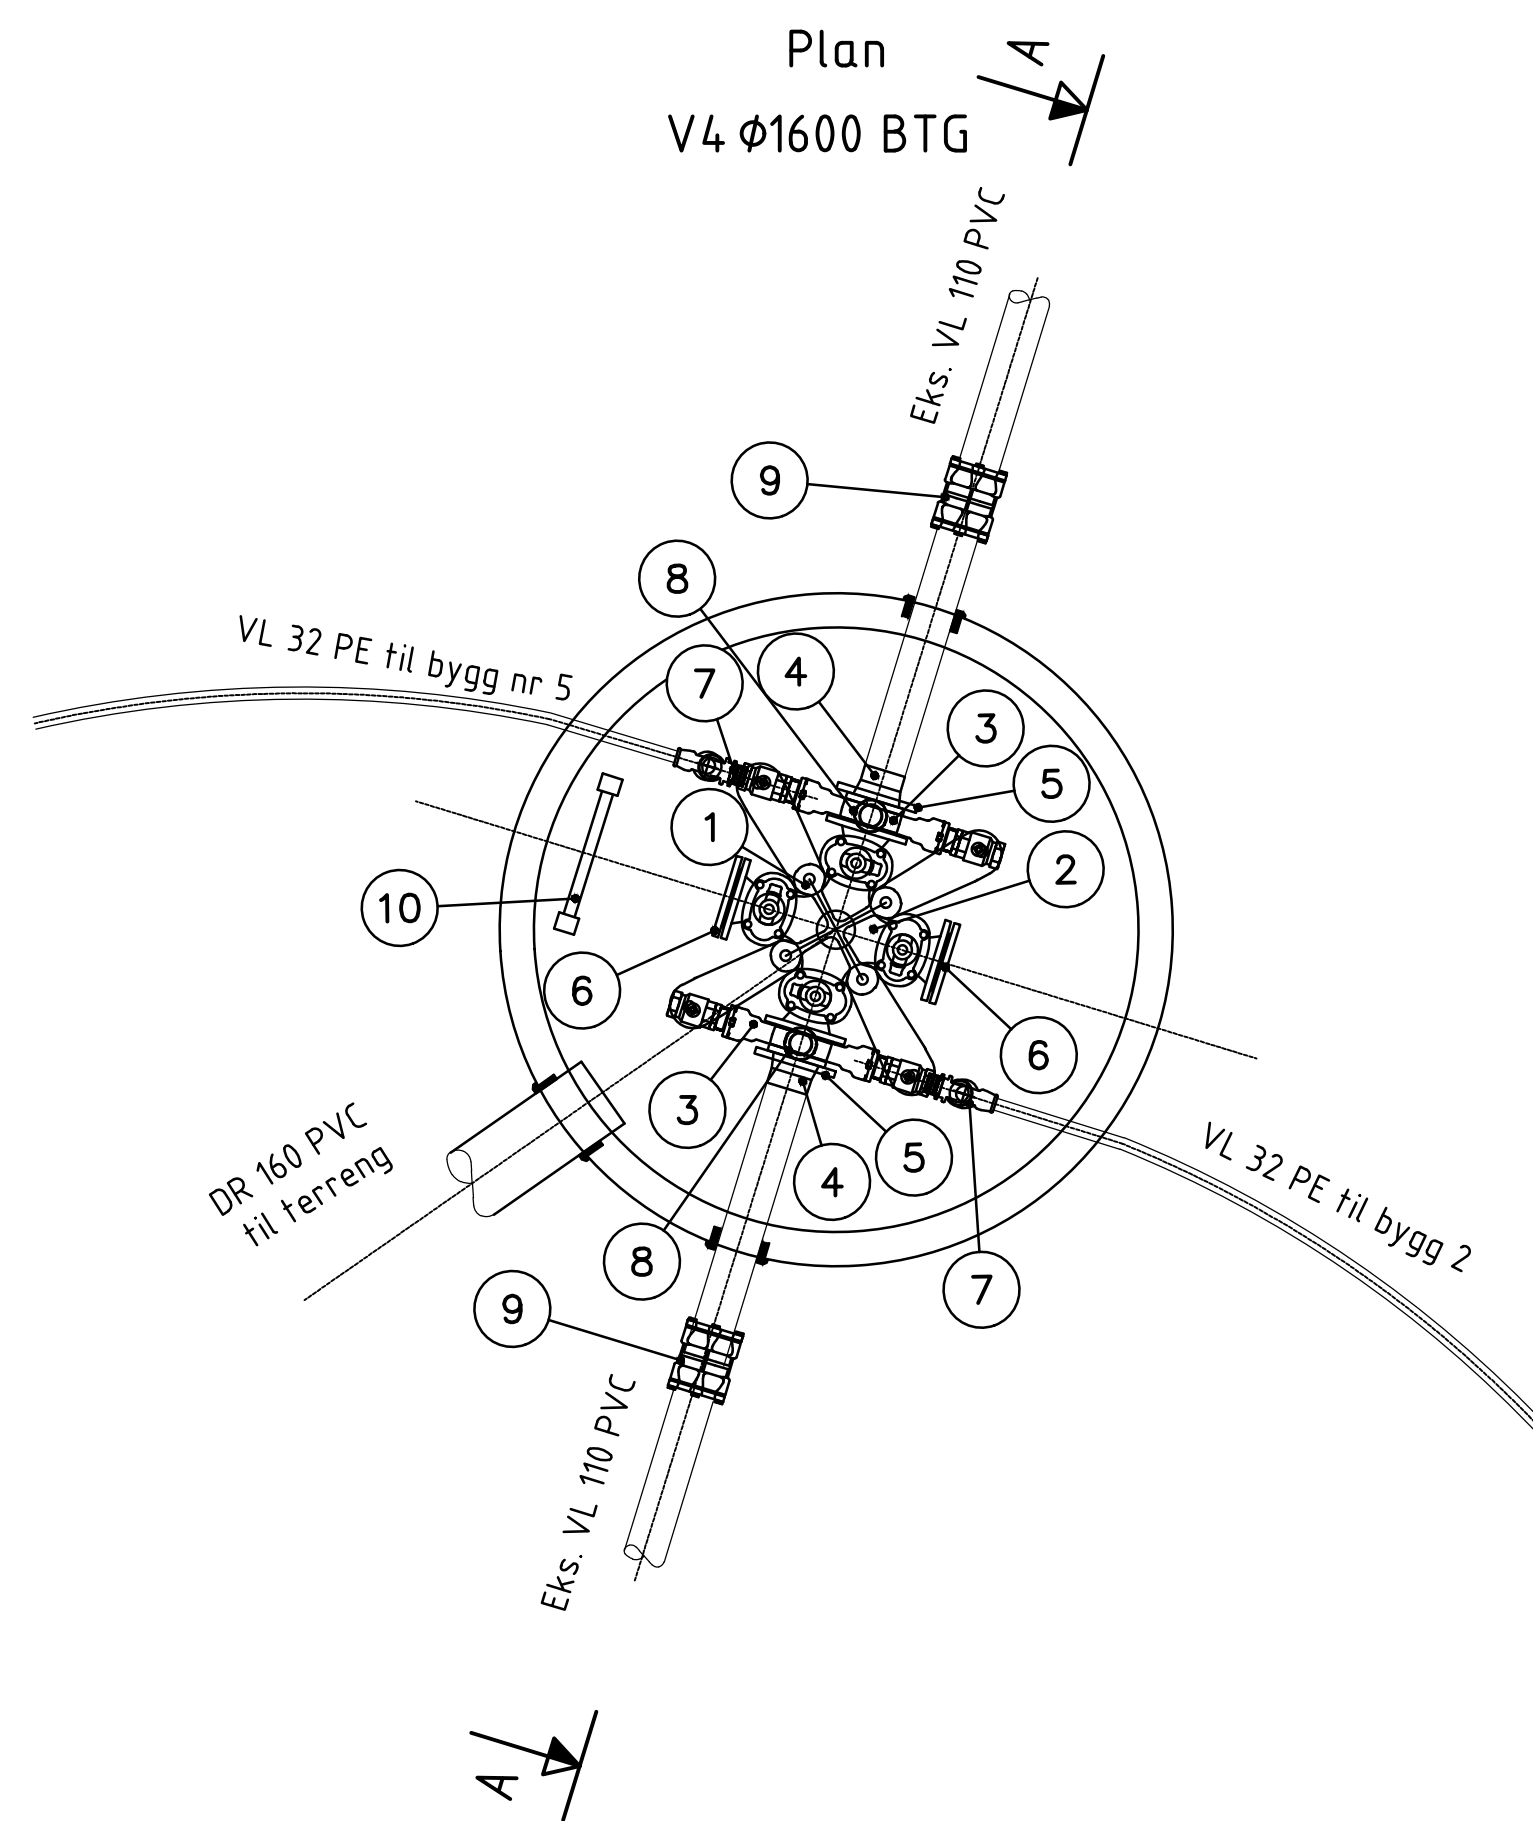

POS–LISTE: V4				
Pos	Beskrivelse	Dimensjon	Antall	Anmerkning
1	Konsoll	100	1	
2	Kombikryss	100/100/100/100	1	Med serviceuttak
3	Mellomring med 2x kuleventil	110	2	
4	PE krage for speilsveis	110	2	
5	PP løslens	110	2	
6	Blindflens	110	2	
7	Dreibar dobbeltbue m/innstikkmuffe for PE	32	2	
8	2–veis mellomring	100	2	
9	Skjøtemuffe PE/PVC	110	2	
10	Stige	–	1	
11	PAKNING OG HULLTAKING SAMTLIGE RØR	varier	varier	

V4
Snitt A-A

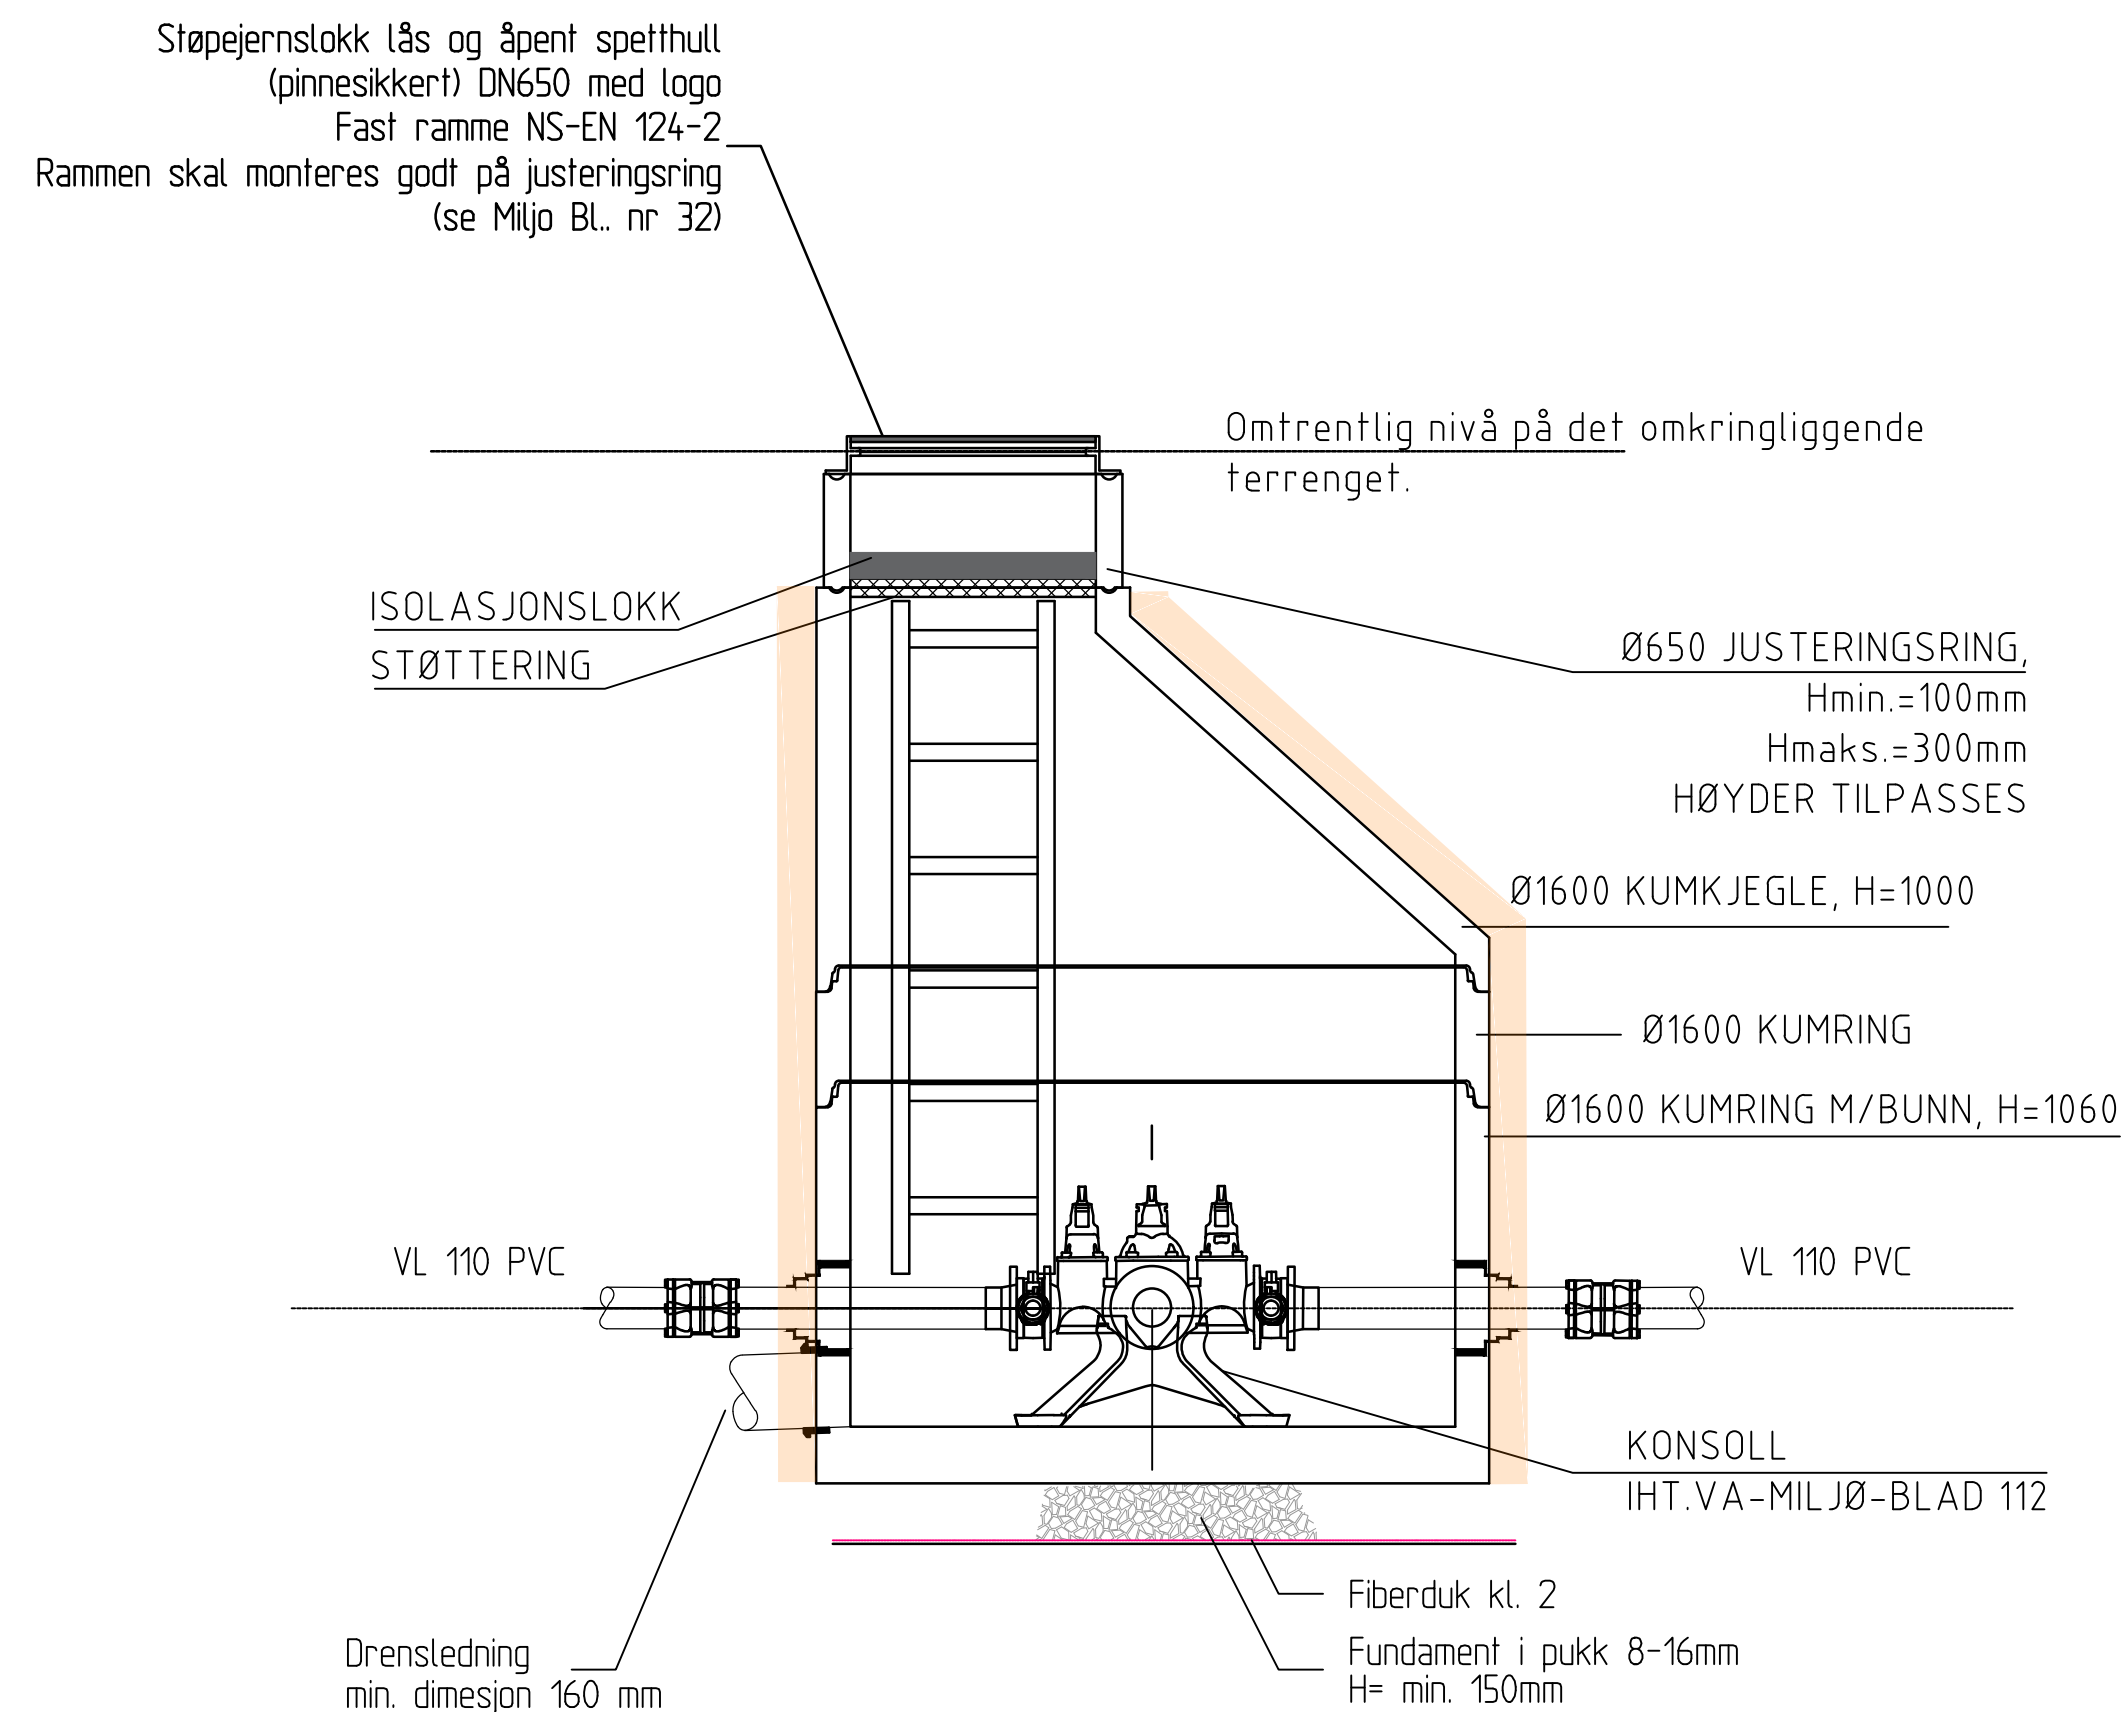

MERKNADER:

- Før alle arbeidene starter skal leverandør/entreprenør kontrollere alle byggelengder før bestilling/produksjon av rørdeler
- Kumhøyder og tilkoblinger tilpasses iht. profiltegning og faktisk terrenghøyde.
- Alle nødvendige monteringsdeler skal inkluderes i poster for kummene. Inkl nødvendig overgangsmateriale
- Pakninger inkluderes i alle kumgjennomføringer
- Kumstige tilpasses kumhøyde..
- Vasskummen skal og vere tilstrekkeleg frostsikra. Det skal brukast bøyelege isolasjonsmatter, minimum 7 cm tjukke. Isolasjonsplater skal ikkje brukast. Val av metode må avklarast med VA ansvarleg i kommunen. Isolert kum.

Isolasjonsmatter



A	Tilbudstegning		AGMW	KIKU	SILAS				17.06.2026	
Rev.	Rivderingen delder		Utarbeider	Kontrollerer	Gedkjent				Date	
DOKKA VBA LANDELDNINGER			Koordinatsystem NTM10- NN2000			Airkformat				A1
Detaljtegning:			Fag RNA			Målestokk				
			Status/fremdrift Tilbudstegning							1:20
Vannkum V4										
Produsert av		Oppdragsnummer A301529	Prosjektklasse Tilbudstegning							Revisjon
		Tegningsnummer	DUVV-H-731-20-00-204							A