

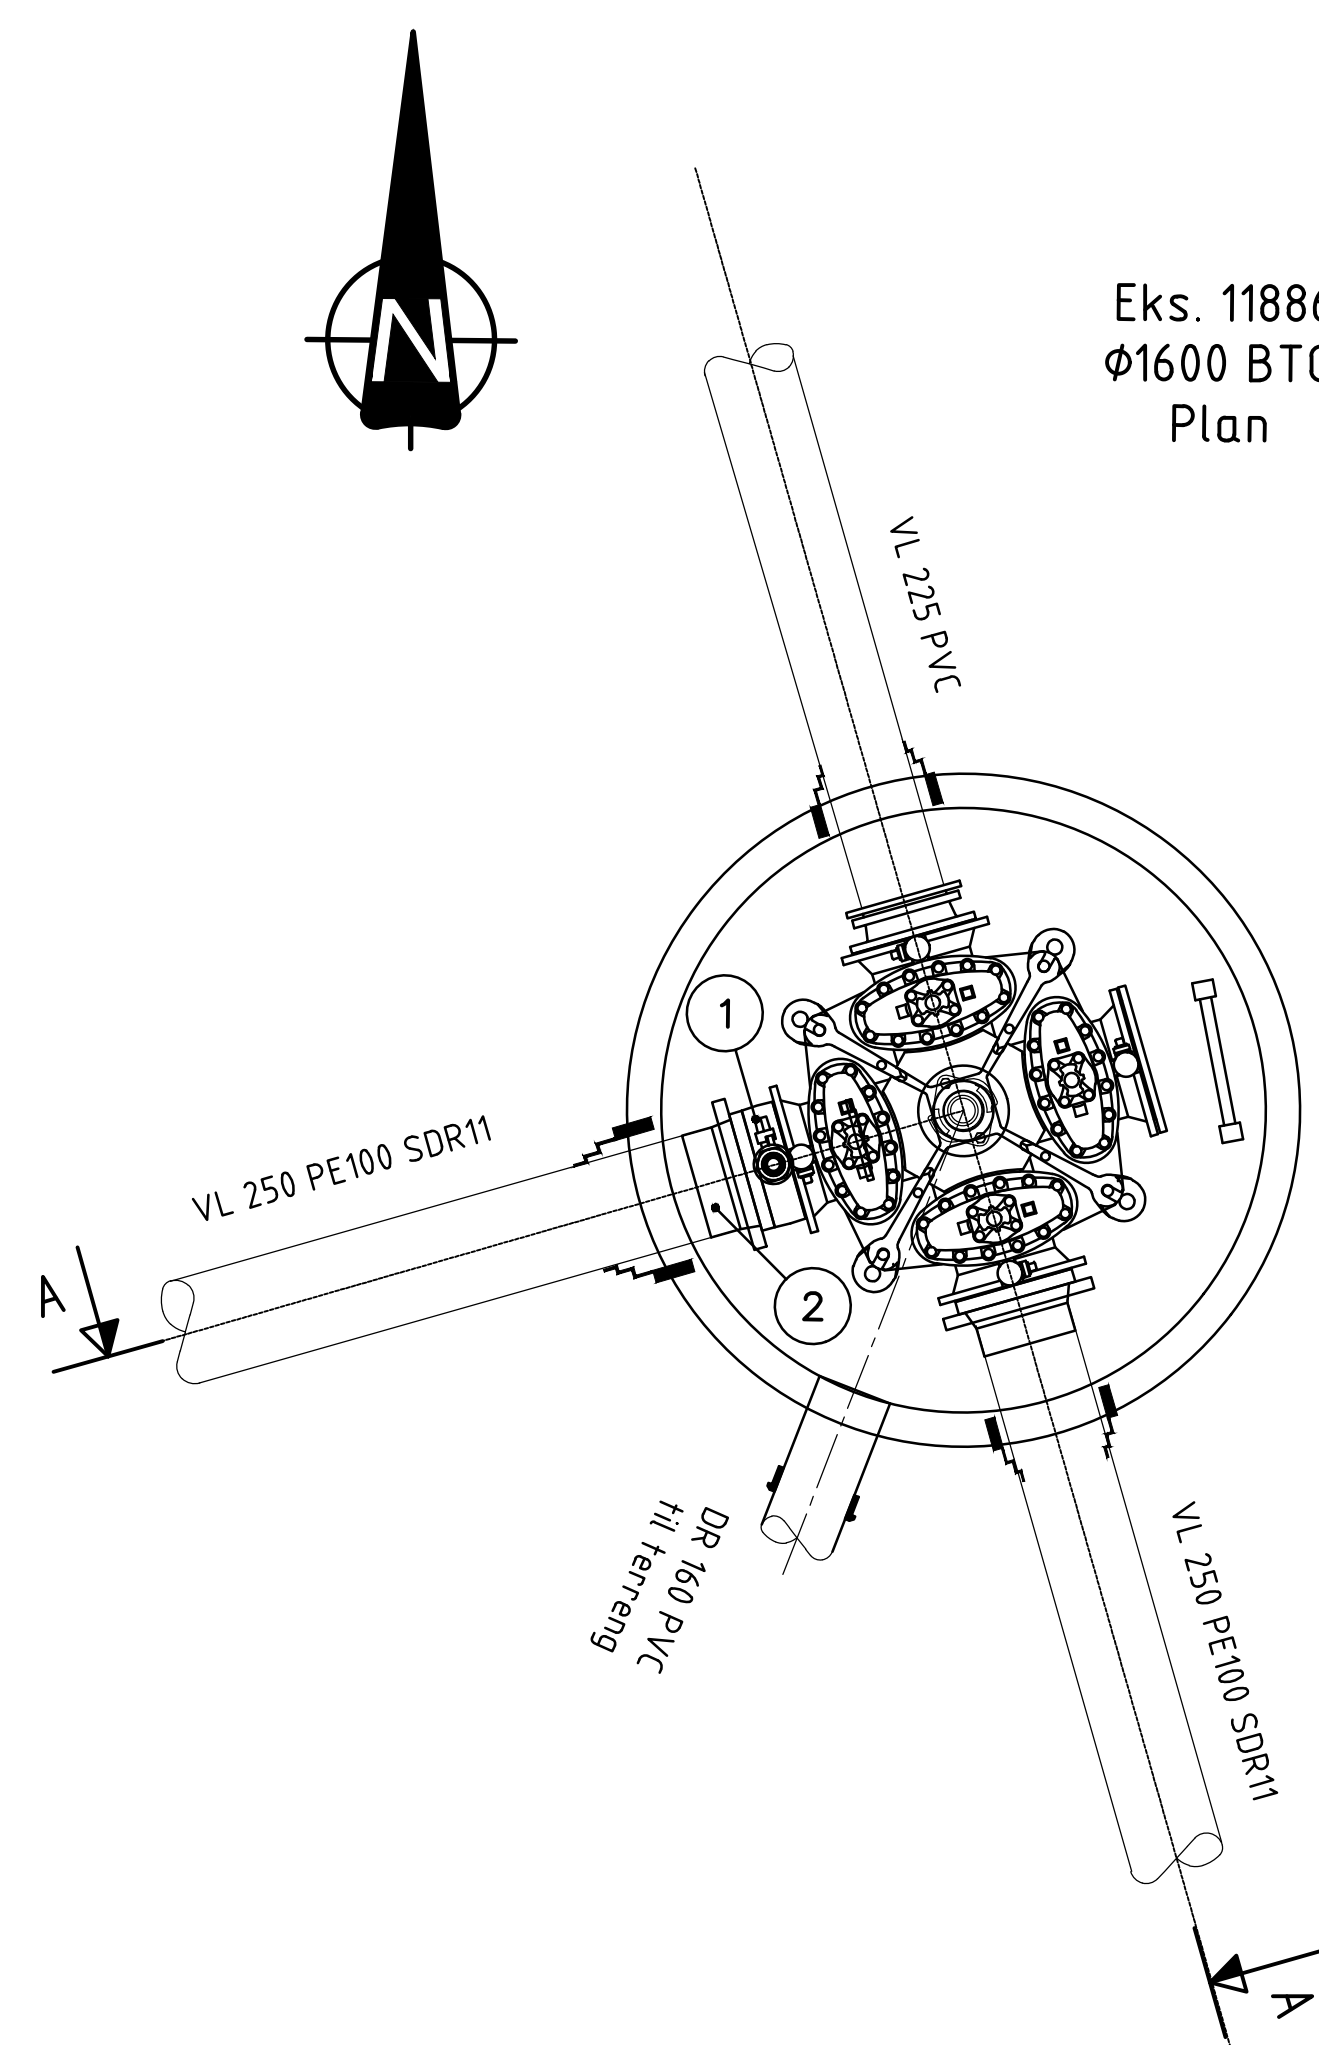


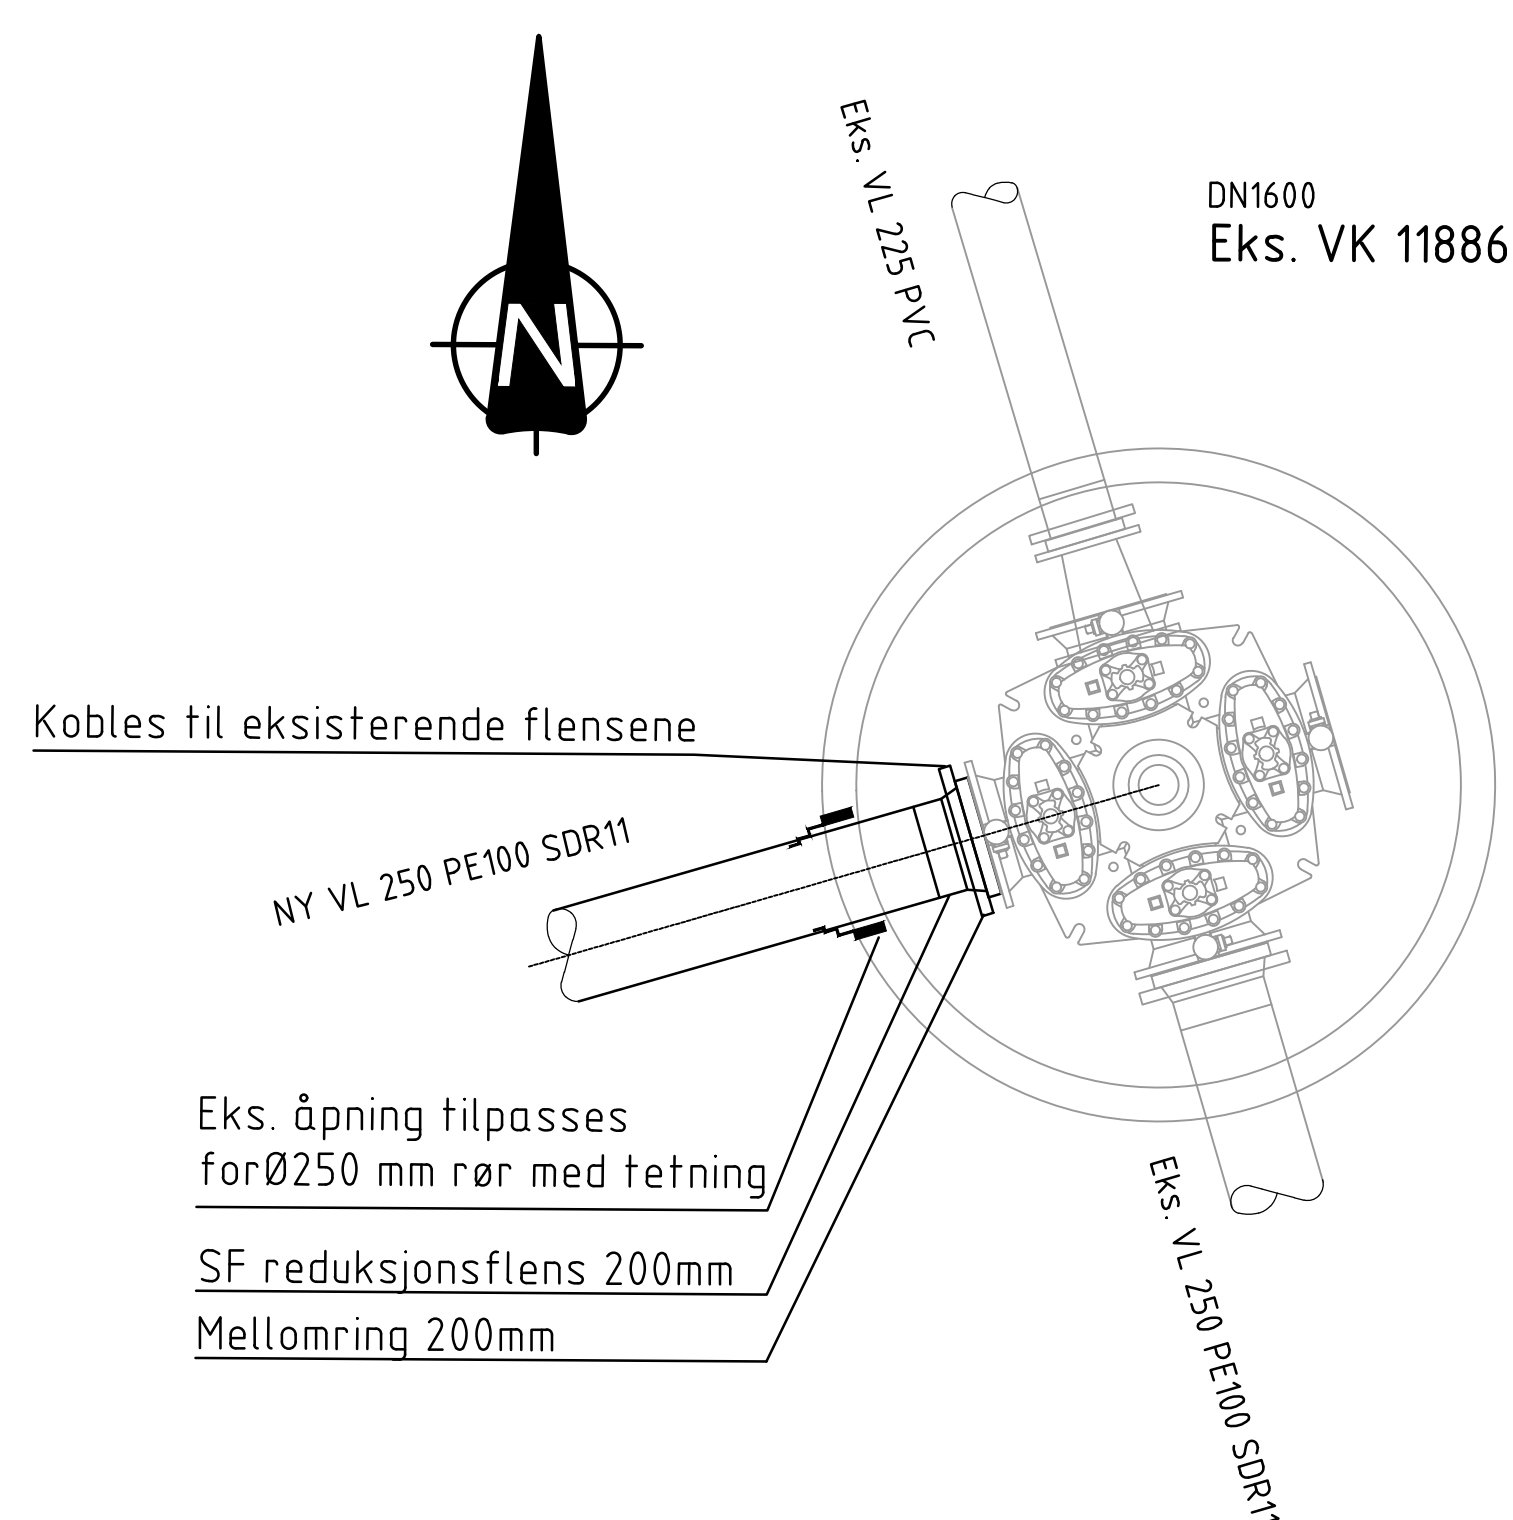

Snitt A-A

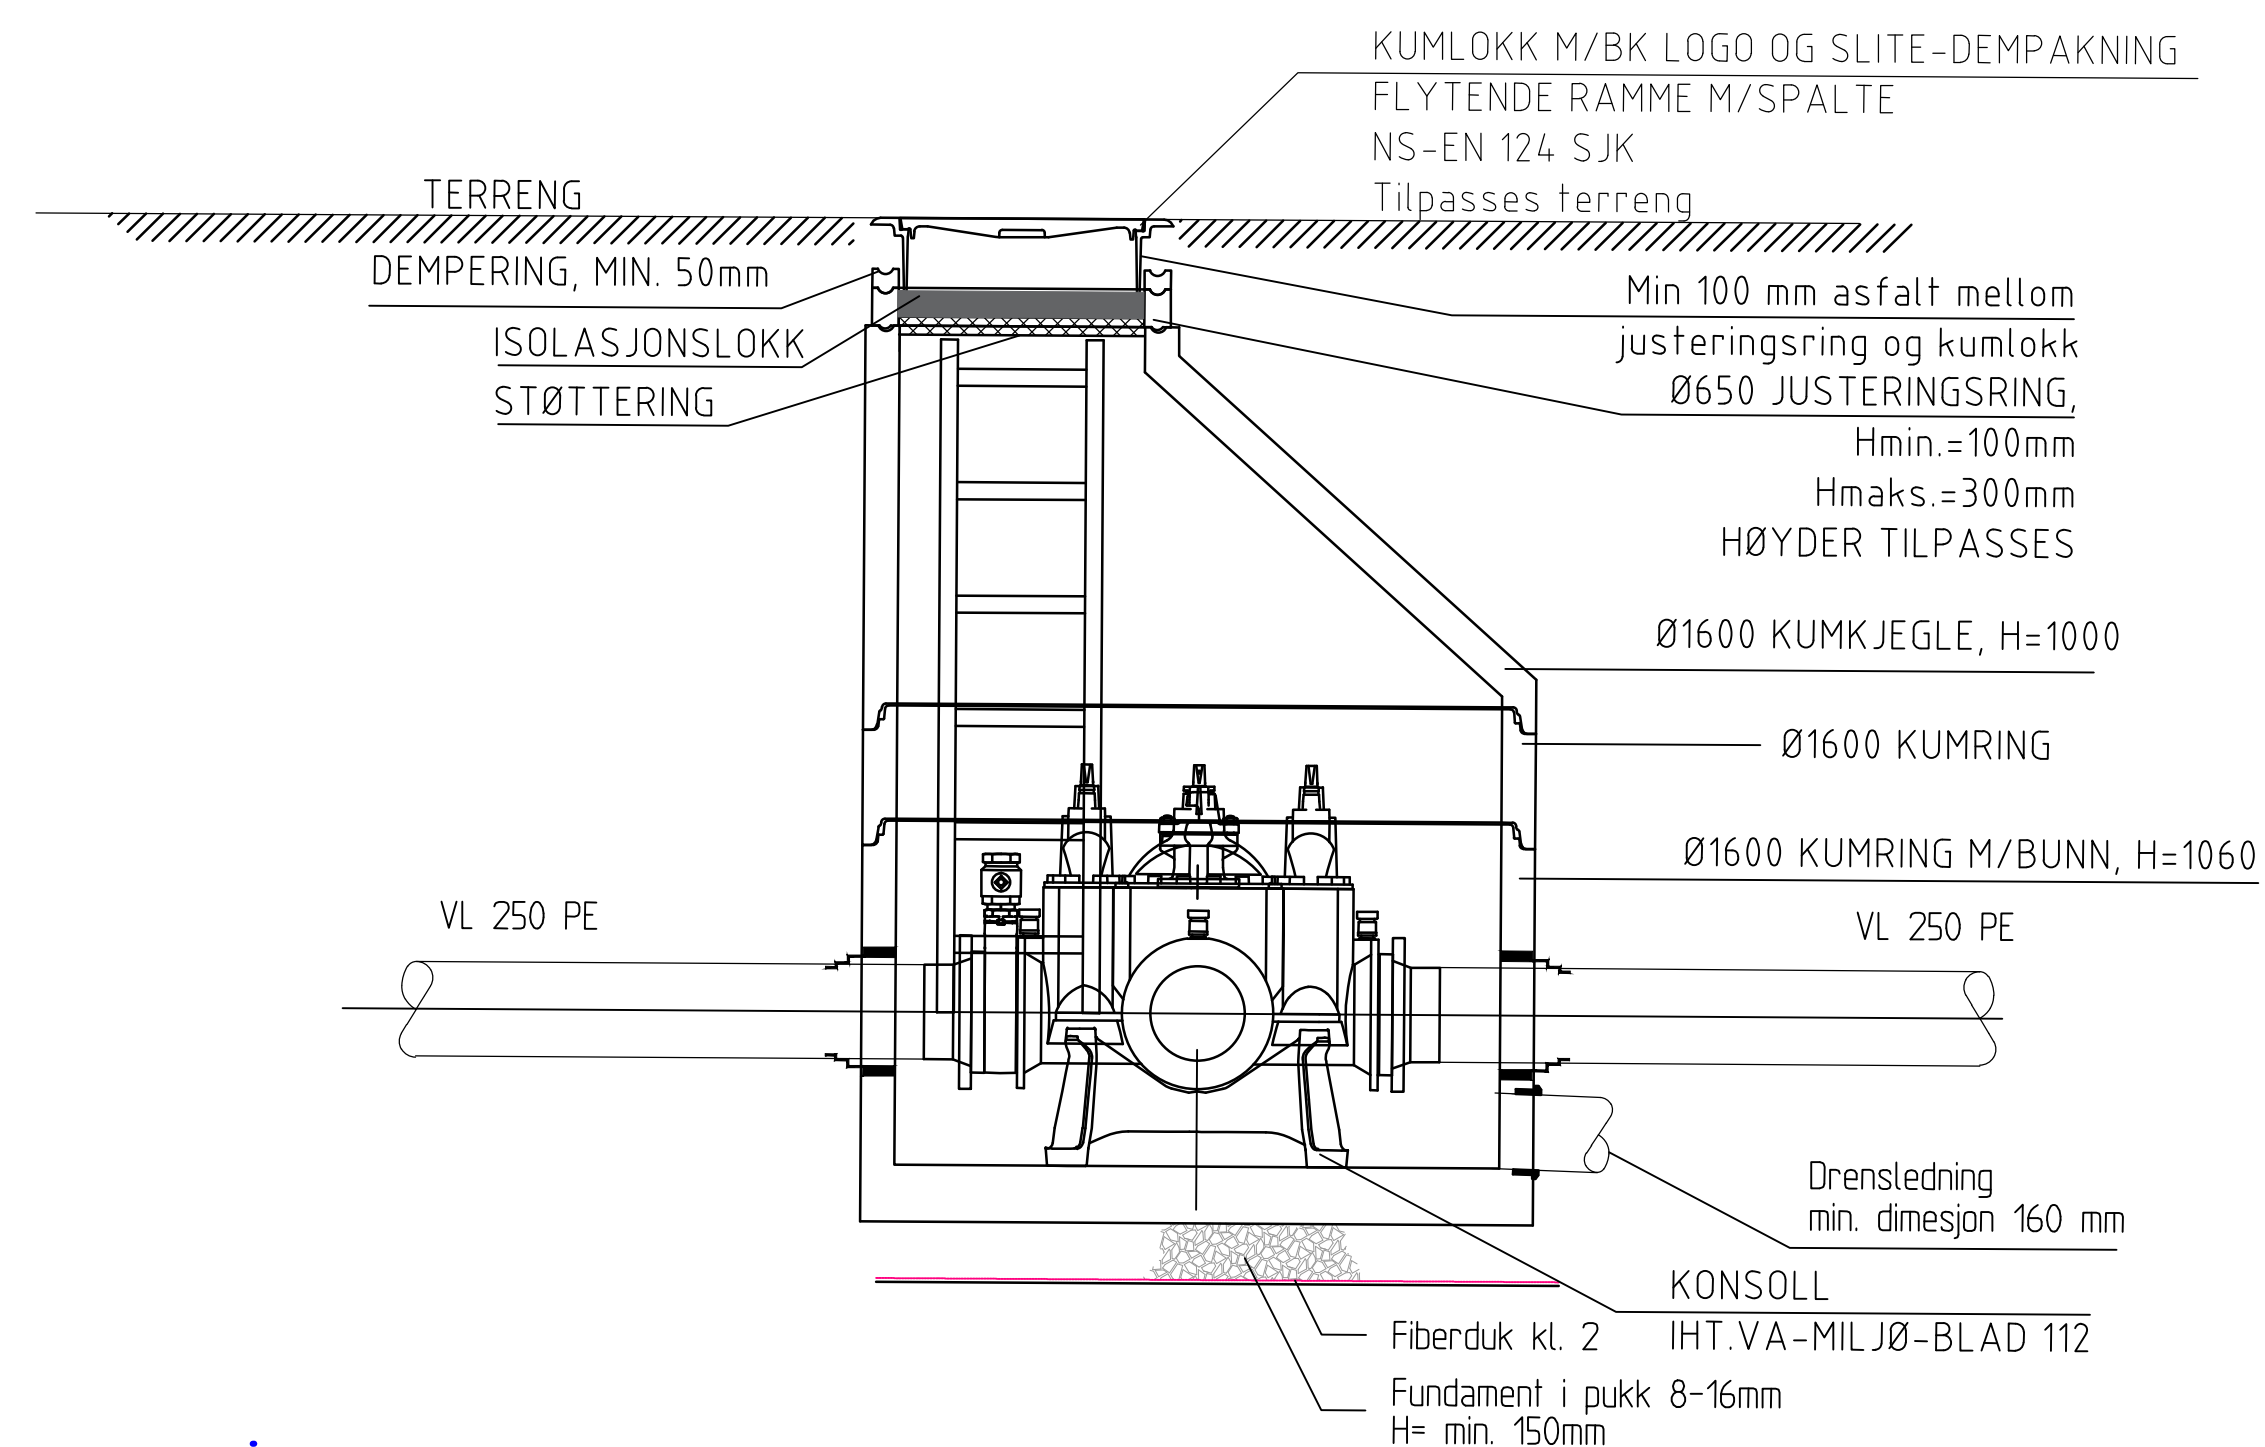

POS-LISTE: 11886				
Pos	Beskrivelse	Dimensjon	Antall	Anmerking
1	Mellomring – gjengefri el. tilsv. (min 3/4")	200	1	
2	SF reduksjonsflens (DN200 flens for OD250 PE r�r)	200	1	
3	PAKNING OG HULLTAKING SAMTLIGE R�R	varier	varier	

MERKNADER:

- Før alle arbeidene starter skal leverandør/entreprenør kontrollere alle byggelengder før bestilling/produksjon av rørdeler
- Kumhøyder og tilkoblinger tilpasses iht. profiltegnning og faktisk terrenghøyde.
- Alle nødvendige monteringsdeler skal inkluderes i poster for kummene. Inkl nødvendig overgangsmateriale
- Pakninger inkluderes i alle kumgjennomføringer
- Kumstige tilpasses kumhøyde..
- Vasskummen skal og vere tilstrekkeleg frostsikra. Det skal brukast bøyelege isolasjonsmatter, minimum 7 cm tjukke. Isolasjonsplater skal ikkje brukast. Val av metode må avklarast med VA ansvarleg i kommunen. Isolert kum.



A	Tilbudstegning		AGMW	KIKU	SILAS	17.06.2026		
Rev.	Revideringen gjelder		Utarbeidet	Kontrollert	Godkjent	Date		
 NORDRE LAND KOMMUNE								
DOKKA VBA LANDLEDNINGER			Koordinatsystem NTM10- NN2000			Ankformat	A1	
Detaljtegning:			Fag RIVA			Målestokk		
Vannkum eks. 11886			Status/fremdrift Tilbudstegning			1:20		
Produsert av		Oppdragsnummer A301529	Prosjektfase Tilbudstegning			Revisjon		
		Tegningsnummer	DVV-H-731-20-00-205			A		