



Brønn 2-V2, Trase 3

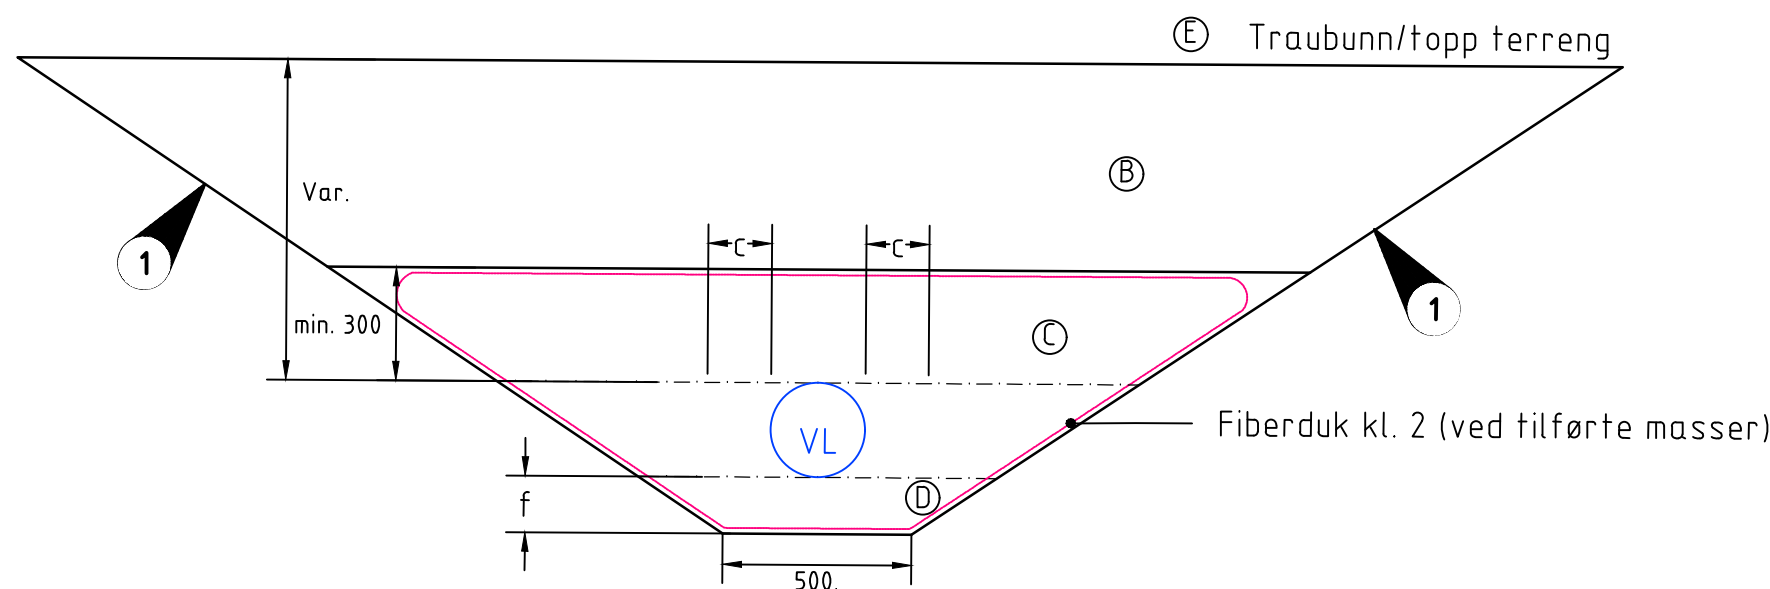


GRØFTESNITT LØSMASSE
VL 250 PE100 SDR11

Brønn 1-V2

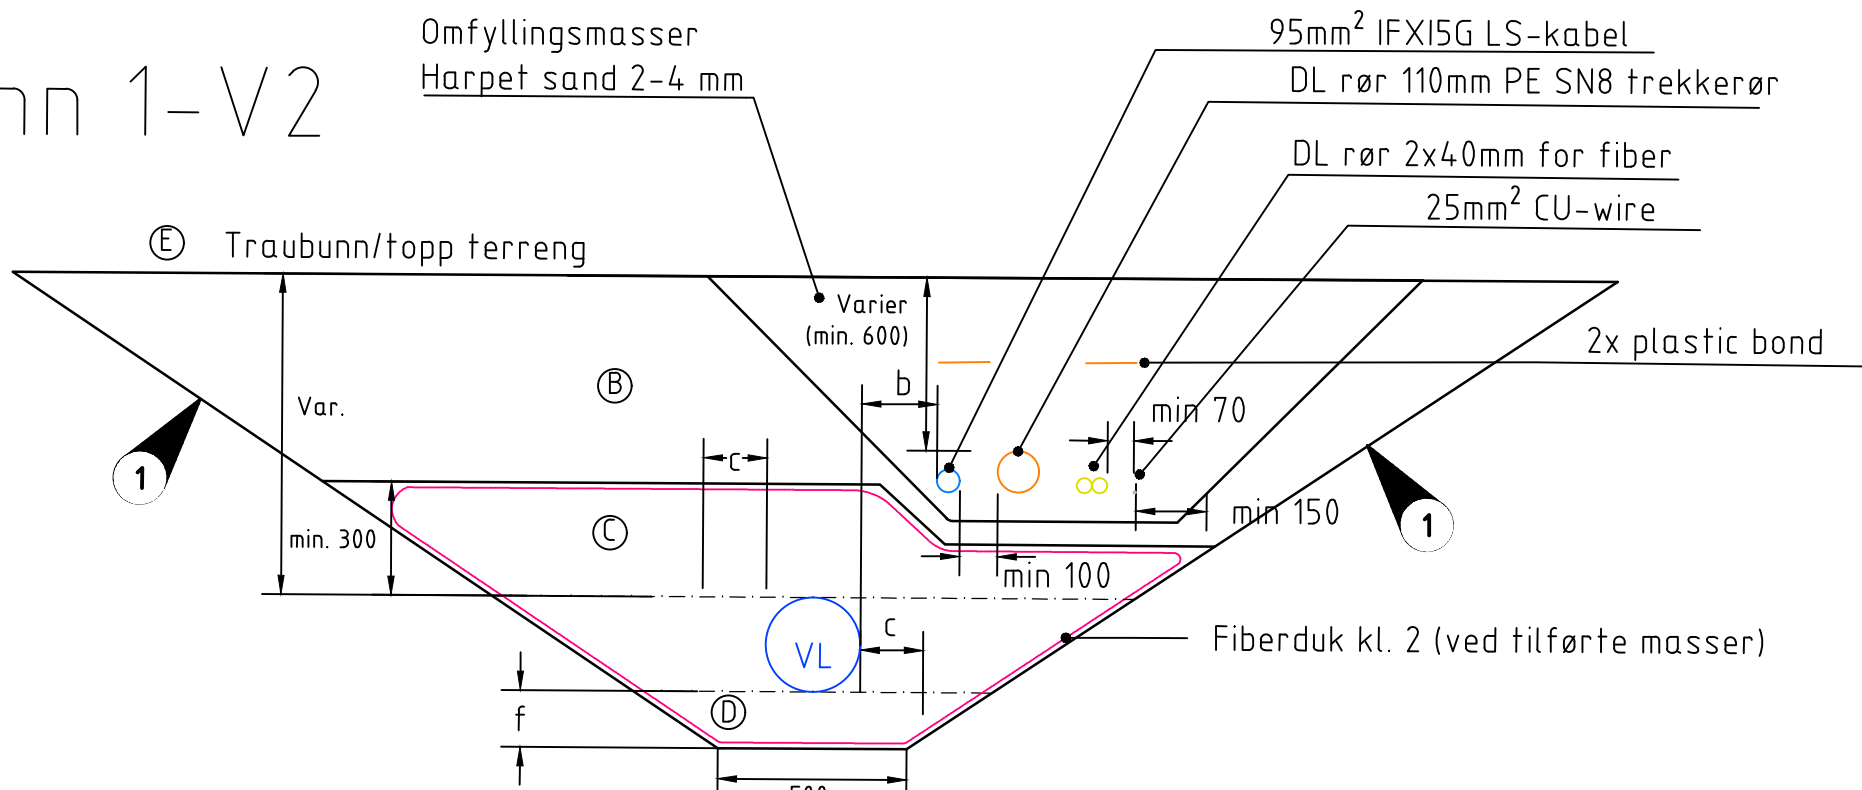


GRØFTESNITT LØSMASSE
VL 250 PE100 SDR11

Trase 1

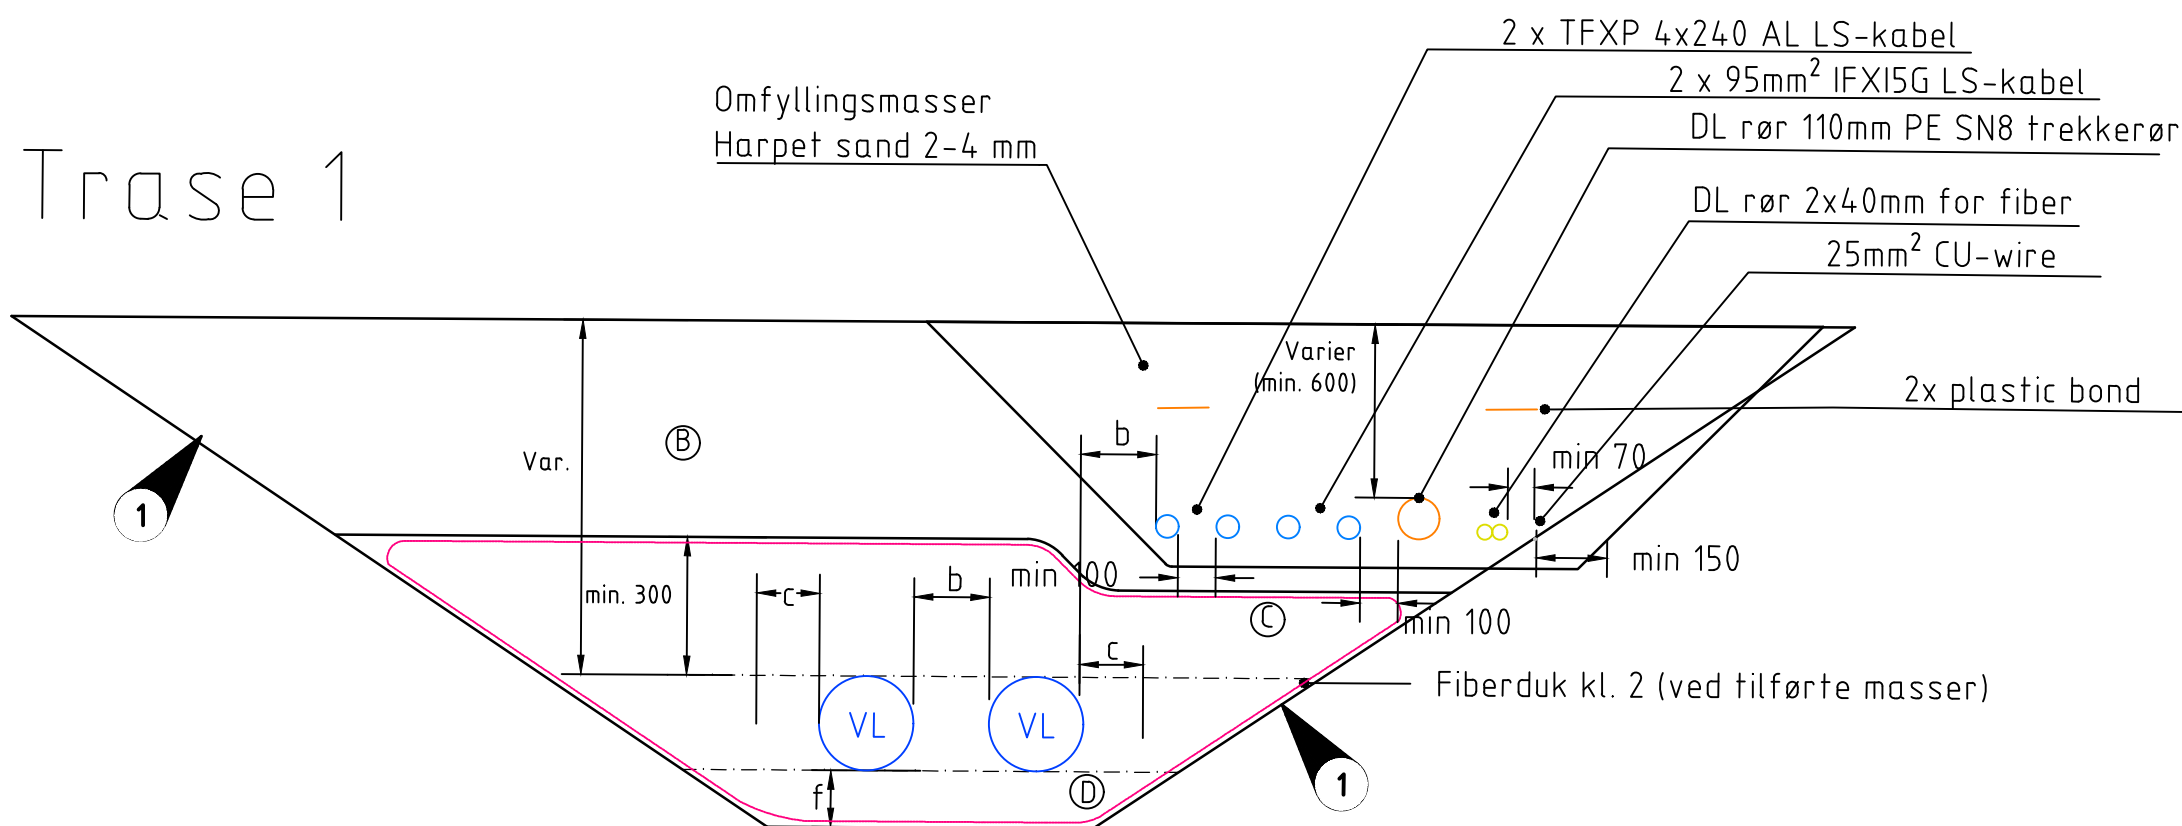


GRØFTESNITT LØSMASSE
2 x VL 250 PE100 SDR11
MED EL. KABLER

Trase 1

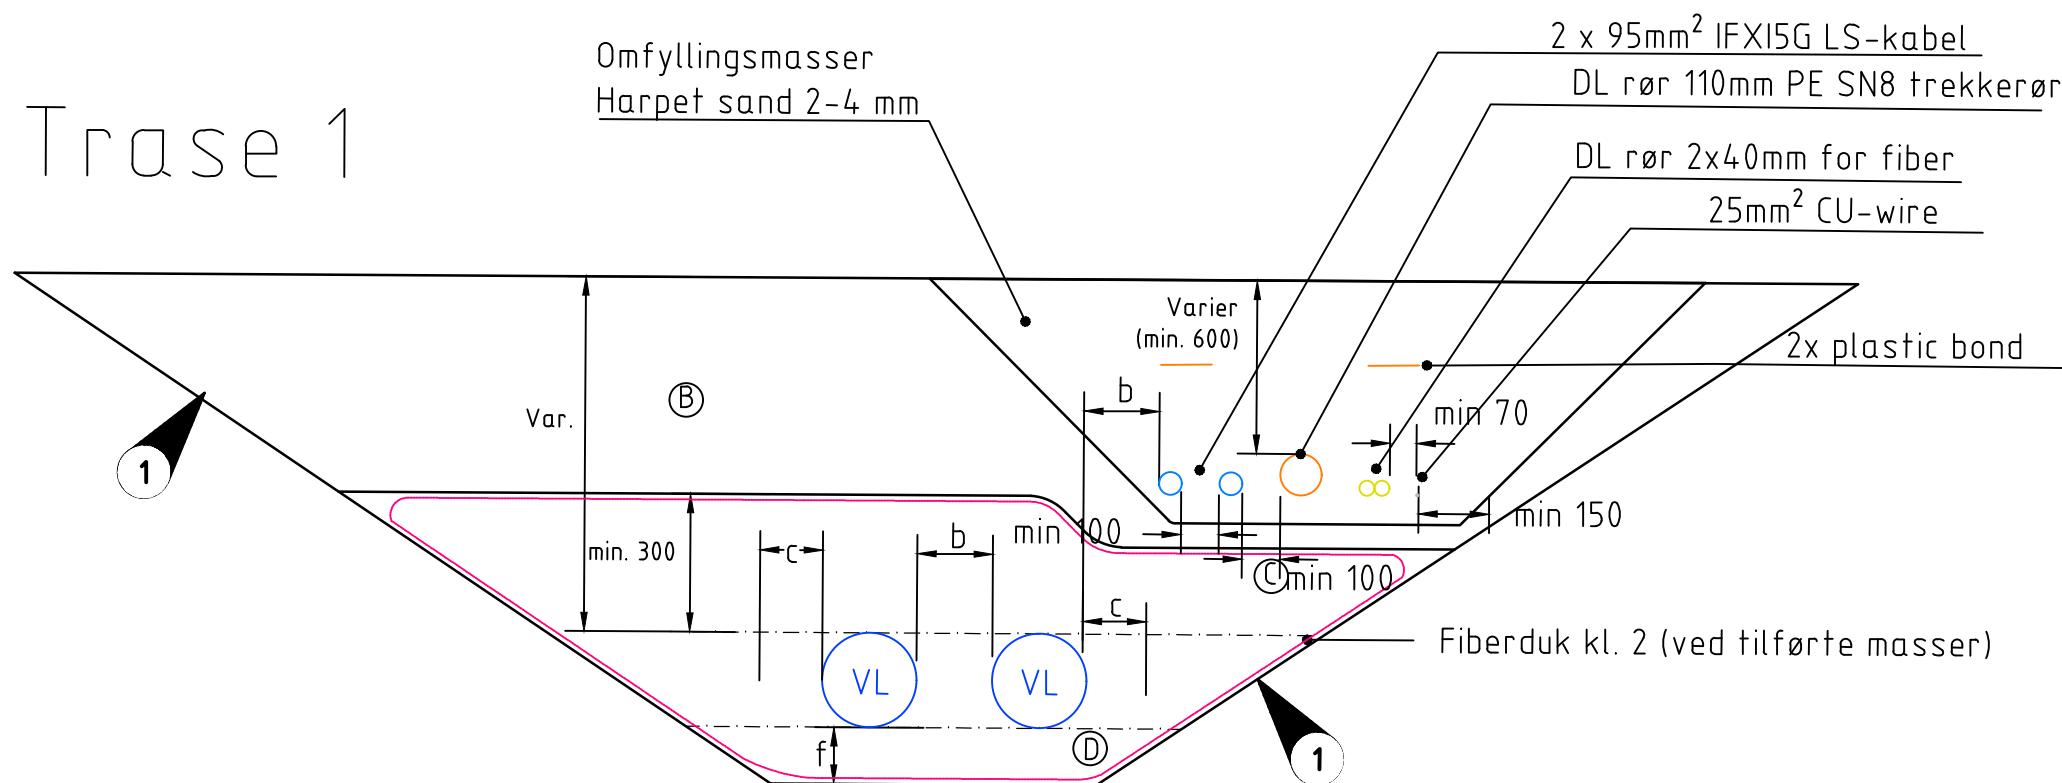


GRØFTESNITT LØSMASSE
2 x VL 250 PE100 SDR11
MED EL. KABLER

Trase 1

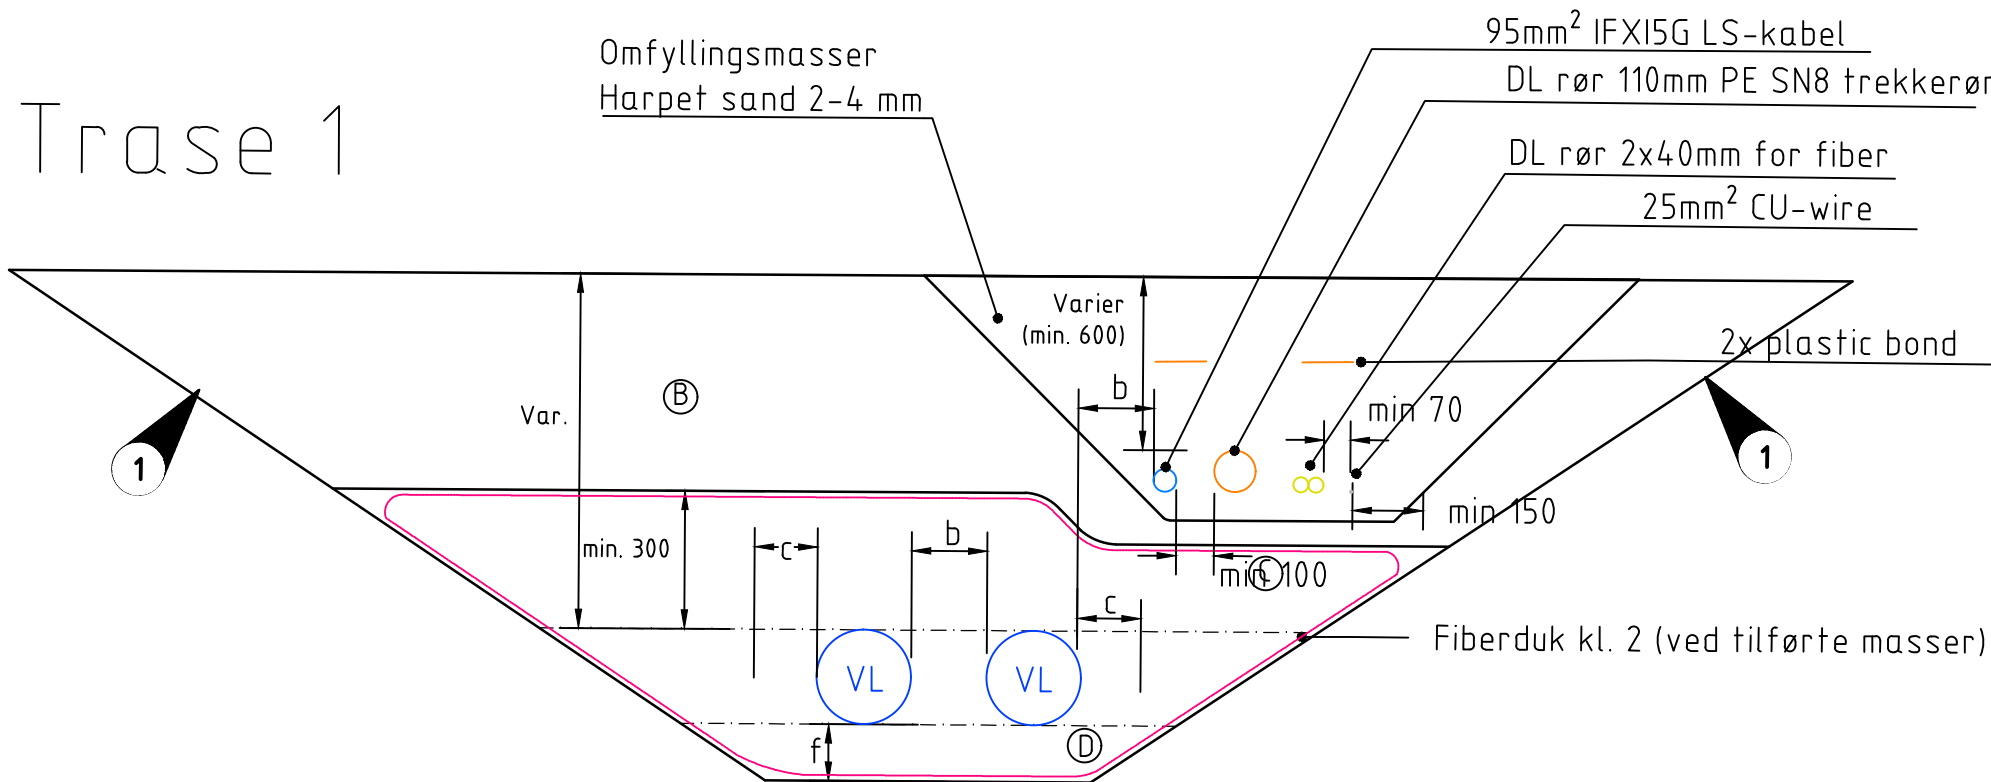

GRØFTESNITT LØSMASSE
2 x VL 250 PE100 SDR11
MED EL. KABLER

Brønn 1-Brønn 2

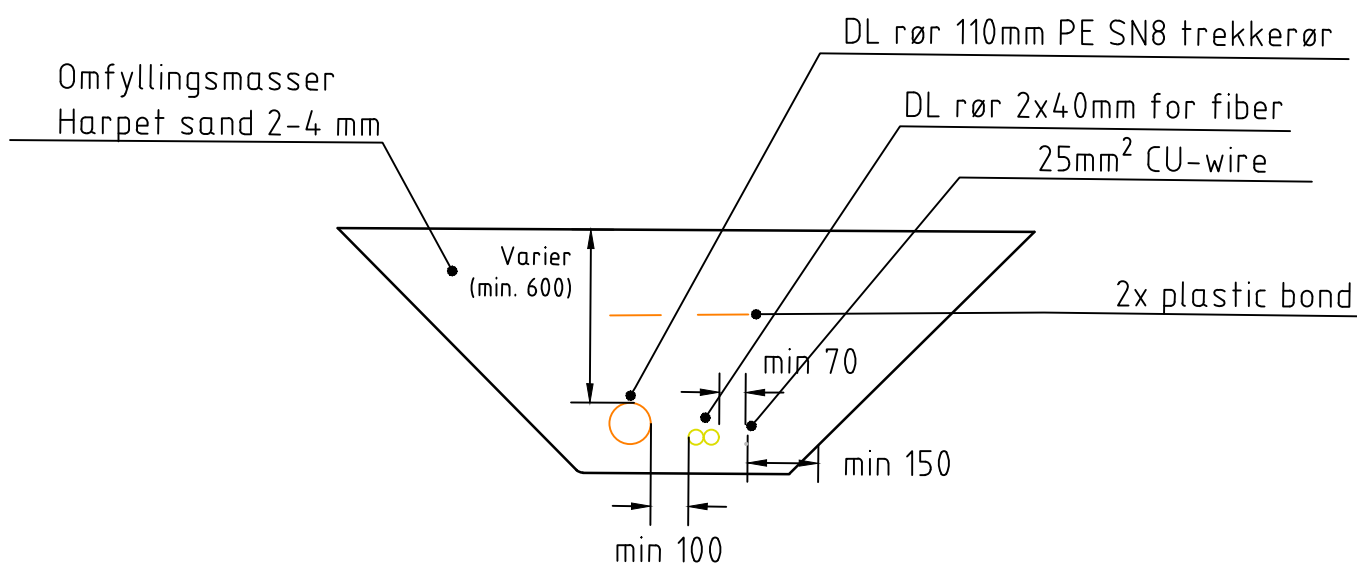

GRØFTESNITT LØSMASSE
EL. KABLER MELLOM BRØNN 1 - BRØNN 2

Gjenfyllingsmasser i grøfter, og oppbygging anleggsvei

Anvendelsesområde			
	Fundament	Omfilling	Gjenfylling over beskyttelseslag
I veg	①	②	③ ④
Utenfor veg	①	②	④
Type	Beskrivelse		
③	Vekstjordlag		
④	Gjenfylling opptil UK vekstjordlag ③		
②	Egnede stedlige masser		
①	Beskyttelseslag, Pukk 8/16		
④	Pukk 8/16		
⑤	Veglager i henhold til veiprosjektet		

Fundament og sidefylling

RØRDIAETER (mm)	Horisontalavstand (mm)		Fundament-tykkelse jord/fjell
	Til grøfteside c	Mellom rør b	
DN ≤ 225	200	200	
225 < DN ≤ 350	250	200	
350 < DN ≤ 700	350	250	
700 < DN ≤ 1200	425	400	
1200 < DN	500	500	
DN < 400			150/150
400 ≤ DN < 1200			200/300
1200 ≤ DN < 2000			350/400

BESTEMMELSER:

Gravearbeid utføres iht "Forskrift om utførelse av arbeid, bruk av arbeidsutstyr og tilhørende tekniske krav" - Kap. 21.

Grøftesnitt og VA-anlegget utføres iht.vannstandard for Nordre Land kommune, samt NS3070 og VA/Miljø-blader 5 og 6.

MERKNADER:

① Graveskråning 1:1,5 iht. geoteknisk rapport 80-RAP-RIG-004

B	Ny merknad graveskråning iht. geoteknisk notat	AGMW	KIKU	SILAS	18.09.2026
A	Tilbudstegning	AGMW	KIKU	SILAS	17.06.2026
Rev.	Revideringen gjelder	Utarbeidet	Kontrollert	Godkjent	Dato
					
DOKKA VBA LANDLEDNINGER		Koordinatsystem NTM10- NN2000		Arkformat A1	
Detaljtegning:		Fag RIVA		Målestokk 1:20	
Generelle grøftesnitt: Trase 1, fra Brønn		Status/fremdrift Tilbudstegning			
Produkt av		Oppdragsnummer A301529		Revisjon	
		Tegningsnummer DVV-H-731-20-00-300		B	