



F:\plan\A1 - Filnavn: C:\ADVA\CDocs\COM\ACC_EUA\301529 - Nvtt vannverk Doka - Prosjektering i Aktiva\Project Files\02_VP - Plan\A1\VA\tema\N\k\an\LAY_H300_VBA_Grøftesnitt.dwg Xref: t kart.dwg t b-tegning.dwg A-20-200-01-01 (2).dwg t geom_vad.dwg A_H_Grøftesnitt.dwg
Forfatter: A1
Plottet: KIKU 14.09.2026 12:57:48

Trase 1

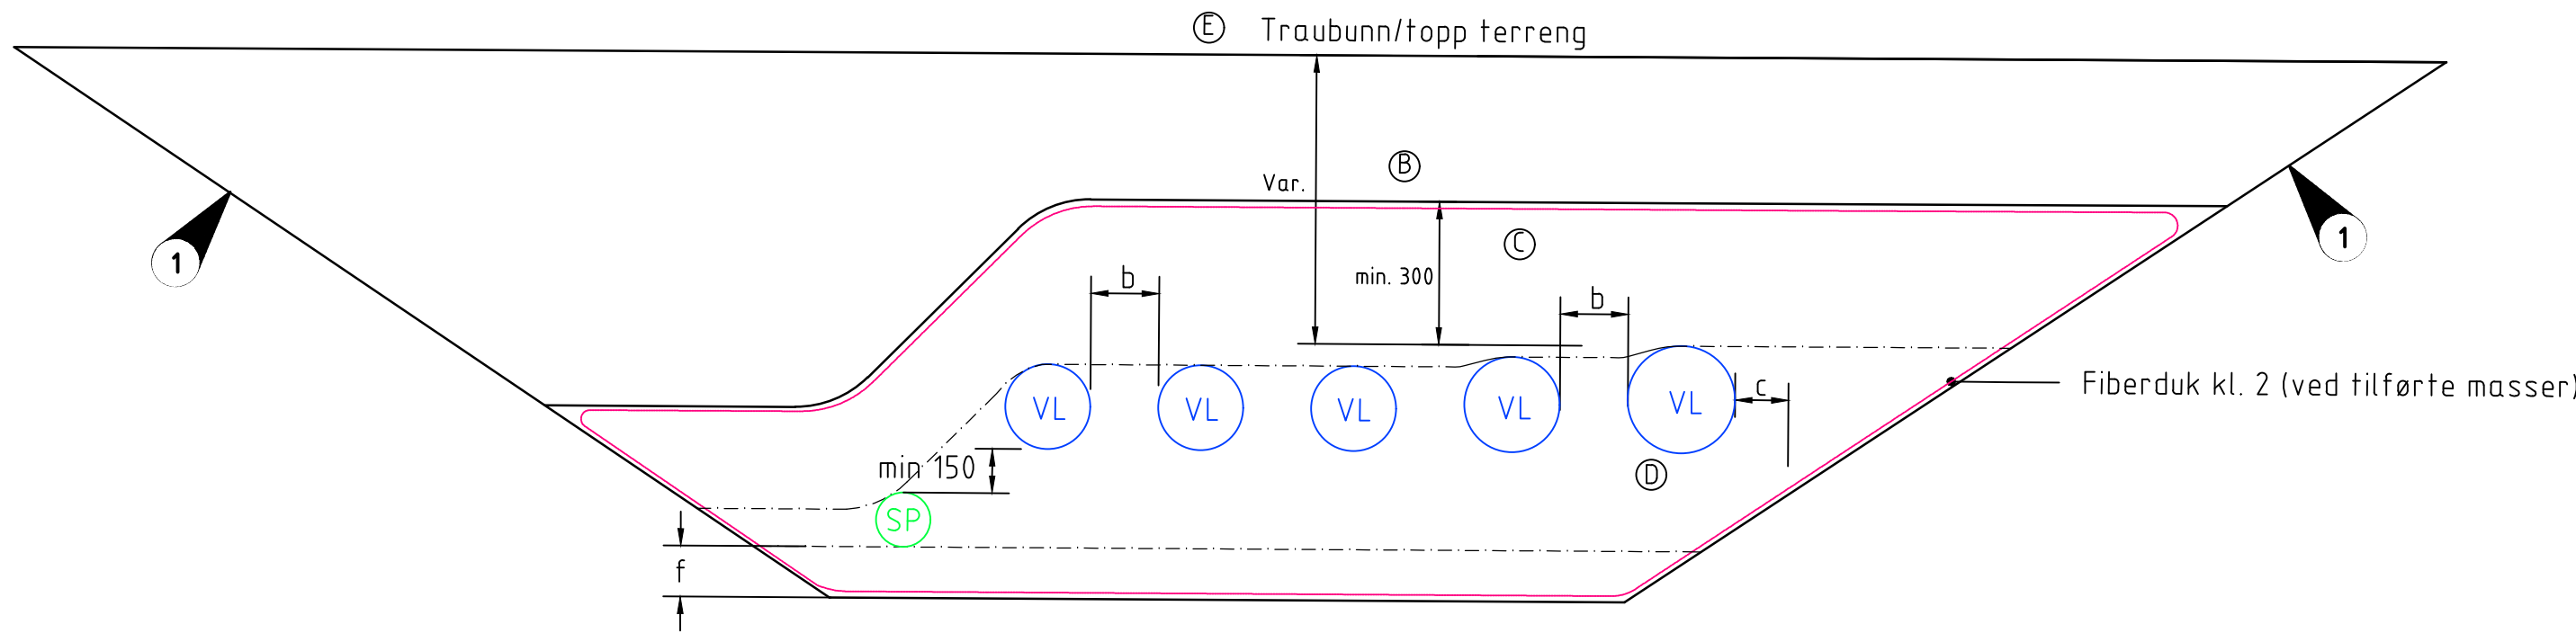


GRØFTESNITT LØSMASSE
VL 315 PE100 SDR11, VL 280 PE100 SDR11, 3 x VL 250 PE100 SDR11
og SP 160 PVC SN8

Trase 2

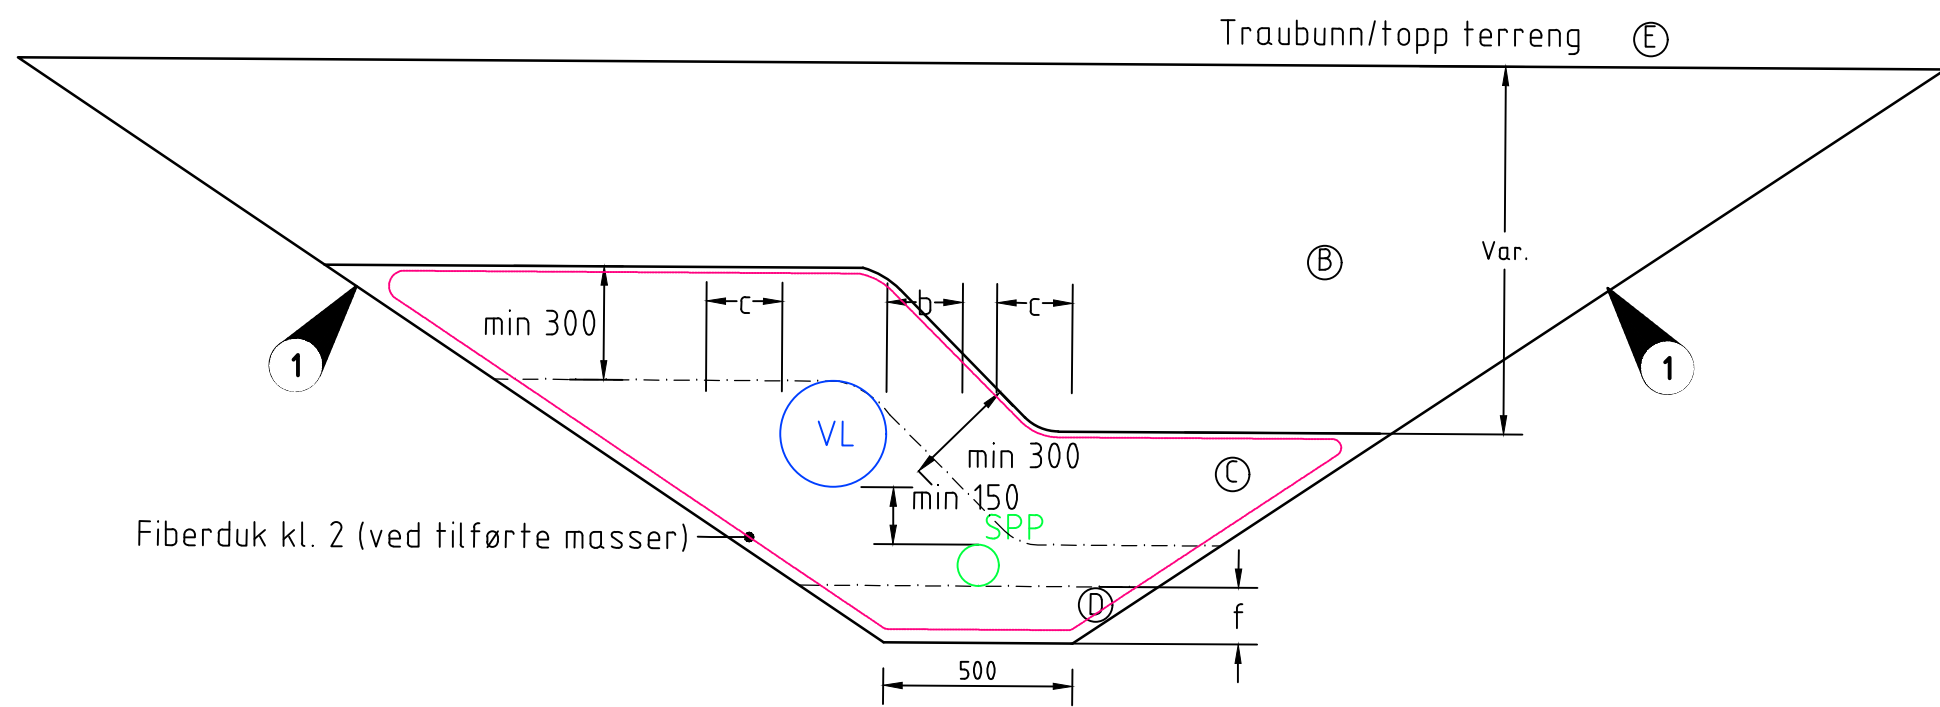


GRØFTESNITT LØSMASSE
SPP 110 PE100 SDR11 og VL 280 PE100 SDR11

Trase 2

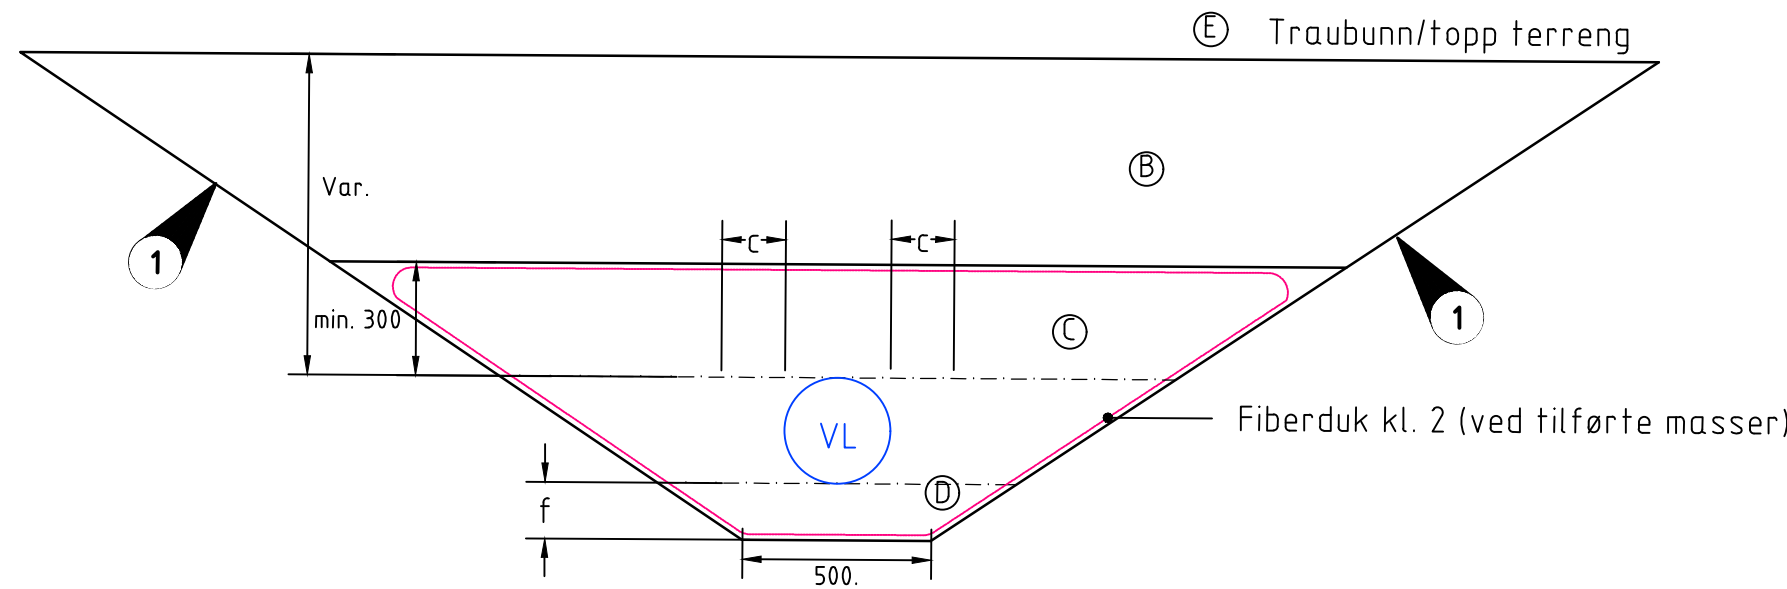


GRØFTESNITT LØSMASSE
VL 280 PE100 SDR11

Trase 4

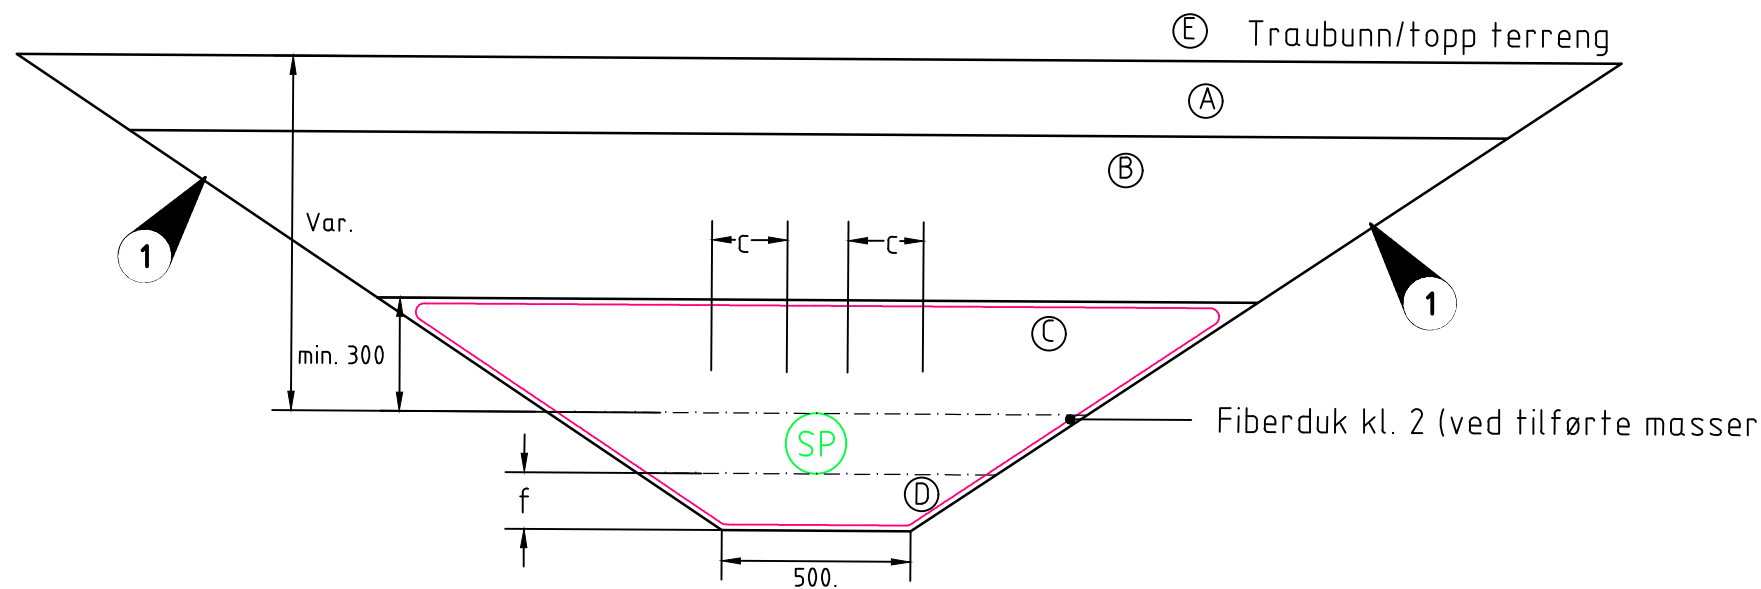

GRØFTESNITT LØSMASSE/FJELL
SP 160 PVC SN8

Trase 2

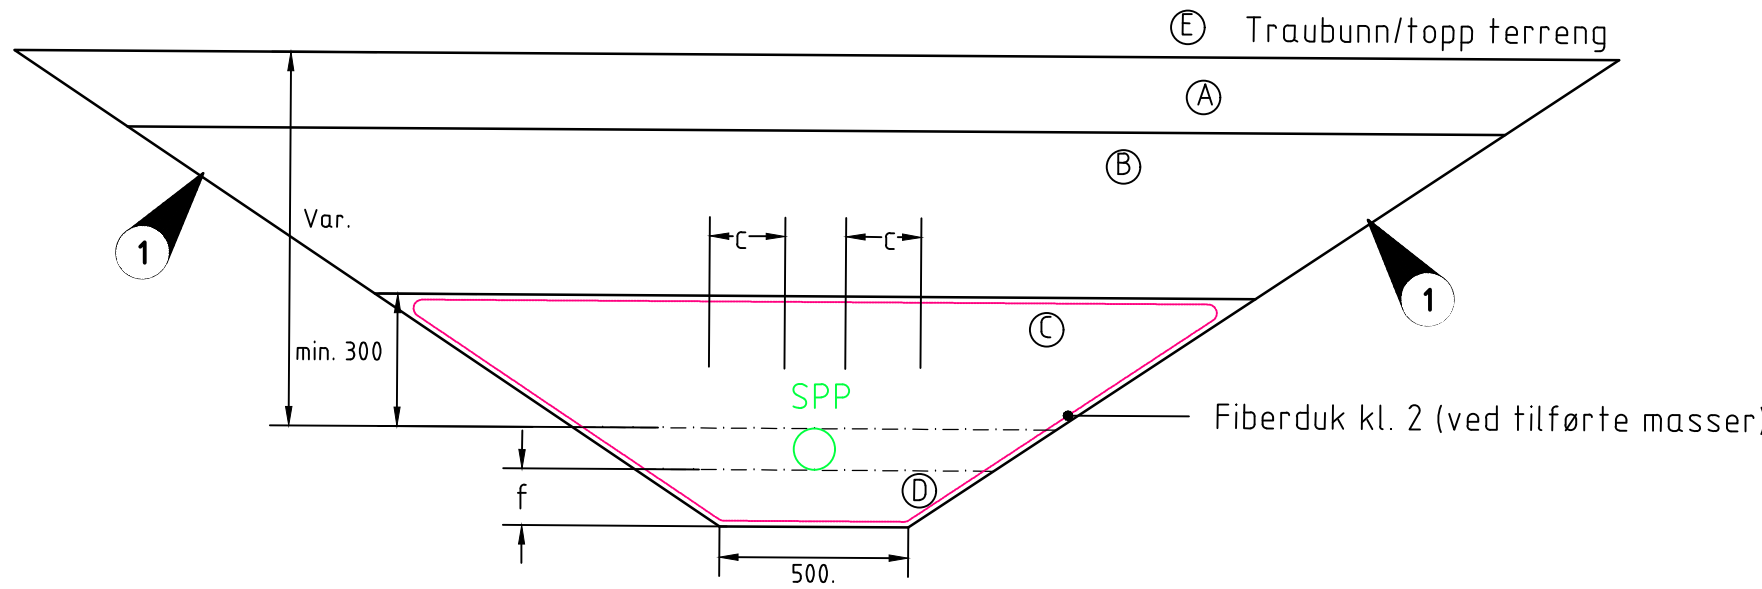

GRØFTESNITT LØSMASSE/FJELL
SPP 110 PE100 SDR11

Gjenfyllingsmasser i grøfter, og oppbygging anleggsvei

Anvendelsesområde			
	Fundament	Omfilling	Gjenfylling over beskyttelseslag
I veg	①	③	③ ⑤
Utenfor veg	①	③	④
Type	Beskrivelse		
④	Vekstjordlag		
③	Gjenfylling opptil UK vekstjordlag ④ Egnede stedlige masser		
③	Beskyttelseslag, Pukk 8/16		
①	Pukk 8/16		
⑤	Veglager i henhold til veiprosjektet		

Fundament og sidefylling

RØRDIAMETER (mm)	Horisontalavstand (mm)		Fundament- tykkelse jord/fjell f
	Til grøfteside c	Mellom rør b	
DN ≤ 225	200	200	
225 < DN ≤ 350	250	200	
350 < DN ≤ 700	350	250	
700 < DN ≤ 1200	425	400	
1200 < DN	500	500	
DN < 400			150/150
400 ≤ DN < 1200			200/300
1200 ≤ DN < 2000			350/400

BESTEMMELSER:

Gravearbeid utføres iht "Forskrift om utførelse av arbeid, bruk av arbeidsutstyr og tilhørende tekniske krav" - Kap. 21.

Grøftesnitt og VA-anlegget utføres iht.vannstandard for Nordre Land kommune, samt NS3070 og VA/Miljø-blader 5 og 6.

MERKNADER:

1 Graveskråning 1:1,5 iht. geoteknisk rapport 80-RAP-RIG-004

B	Nv merknad graveskråning iht. geoteknisk notat	AGMW	KIKU	SILAS	18.09.2026
A	Tilbudstegning	AGMW	KIKU	SILAS	17.06.2026
Rev.	Revideringen gjelder	Utarbeidet	Kontrollert	Godkjent	Dato
 DOKKA VBA LANDELEDNINGER		Koordinatsystem NTM10- NN2000		Arkformat A1	
Detaljtegning: Generelle grøftesnitt: Trase 1-4		Fag RIVA		Målestokk 1:20	
Status/fremdrift Tilbudstegning		Prosjektfase Tilbudstegning		1:20	
Produisert av 		Oppdragsnummer A301529		Tegningsnummer	
		DVV-H-731-20-00-302		Revisjon B	