



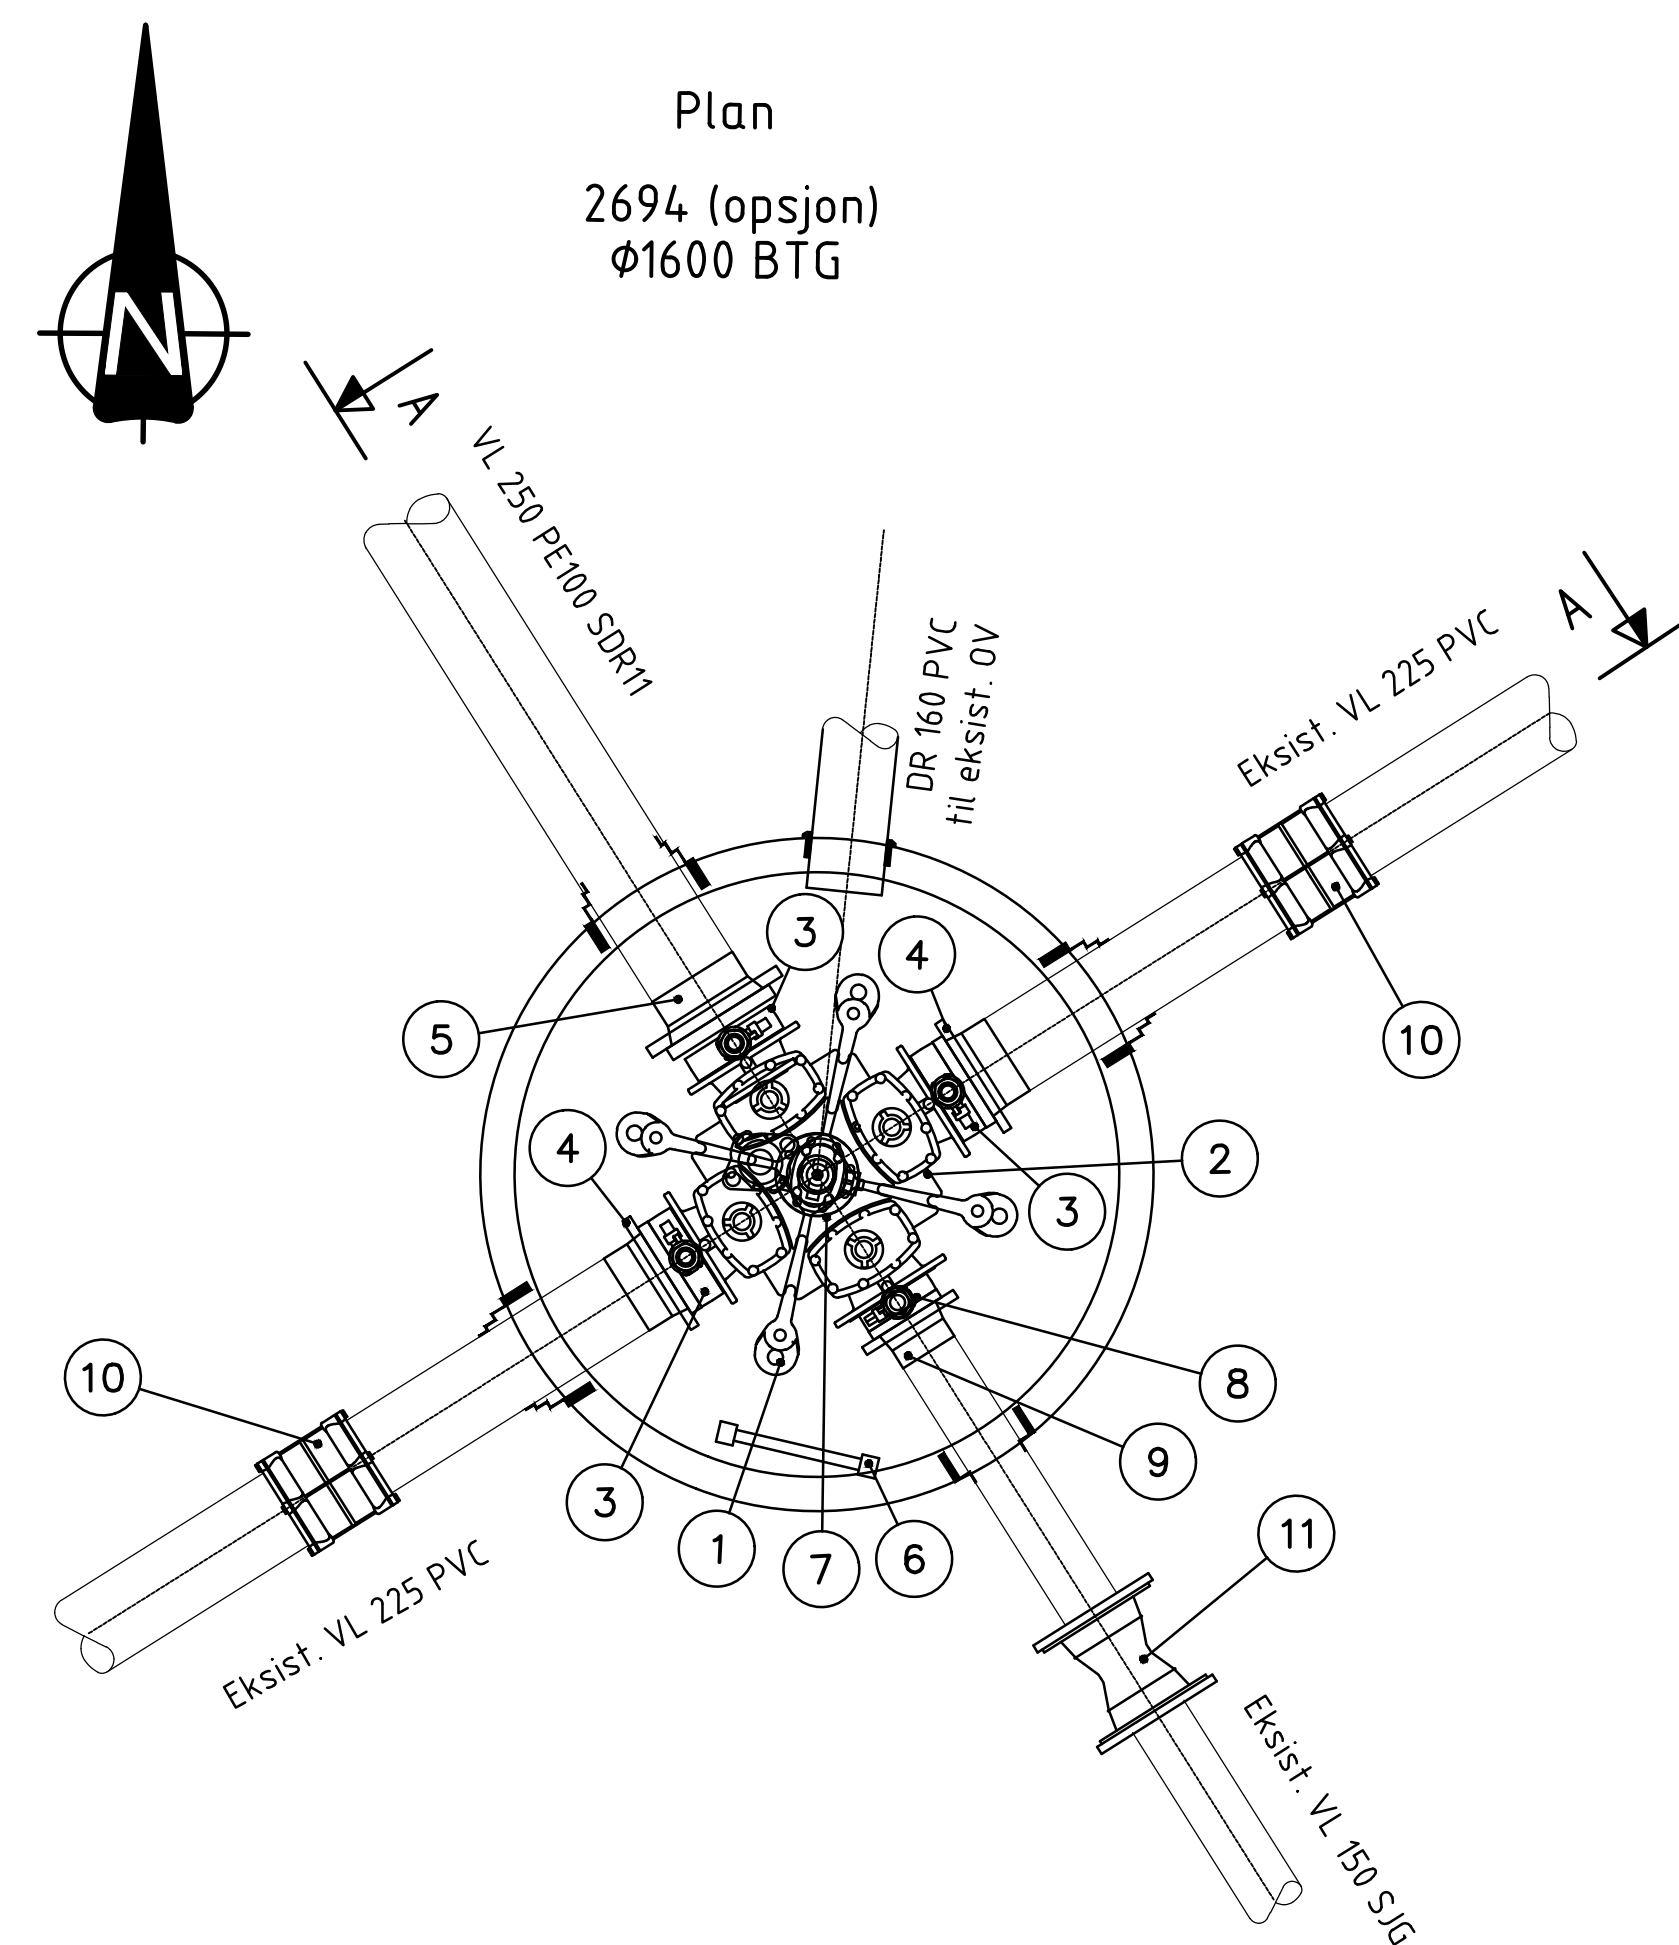

POS-LISTE: 2694				
Pos	Beskrivelse	Dimensjon	Antall	Anmerkning
1	Konsoll	200	1	
2	Fleksi kombikryss	200/200/200/150	1	Med serviceuttak
3	Mellomring – gjengefri el. tilsv. (min 3/4")	200	3	
4	SF reduksjonsflens (DN200 flens for OD225 PE rør)	200	2	
5	SF reduksjonsflens (DN200 flens for OD250 PE rør)	200	1	
6	Stige	–	1	
7	Stengbar Brannventil	100	1	Norsk brannventil m/fjærbelastet kjege og nøkestykke inkl. isolasjonshette
8	Mellomring – gjengefri el. tilsv. (min 3/4")	150	1	
9	HP flens (DN150 flens for OD160 PE rør)	150	1	
10	Skjøtemuffe for PE/PVC	225	2	
11	Skjøtemuffe for støpejern	150	1	
12	PAKNING OG HULLTAKING SAMTLIGE RØR	varier	varier	

MERKNADER:

- Før alle arbeidene starter skal leverandør/entreprenør kontrollere alle byggelengder før bestilling/produksjon av rørdeler
- Kumhøyder og tilkoblinger tilpasses iht. profiltegning og faktisk terrenghøyde.
- Alle nødvendige monteringsdeler skal inkluderes i poster for kummene. Inkl nødvendig overgangsmateriale
- Pakninger inkluderes i alle kumgjennomføringer
- Kumstige tilpasses kumhøyde..

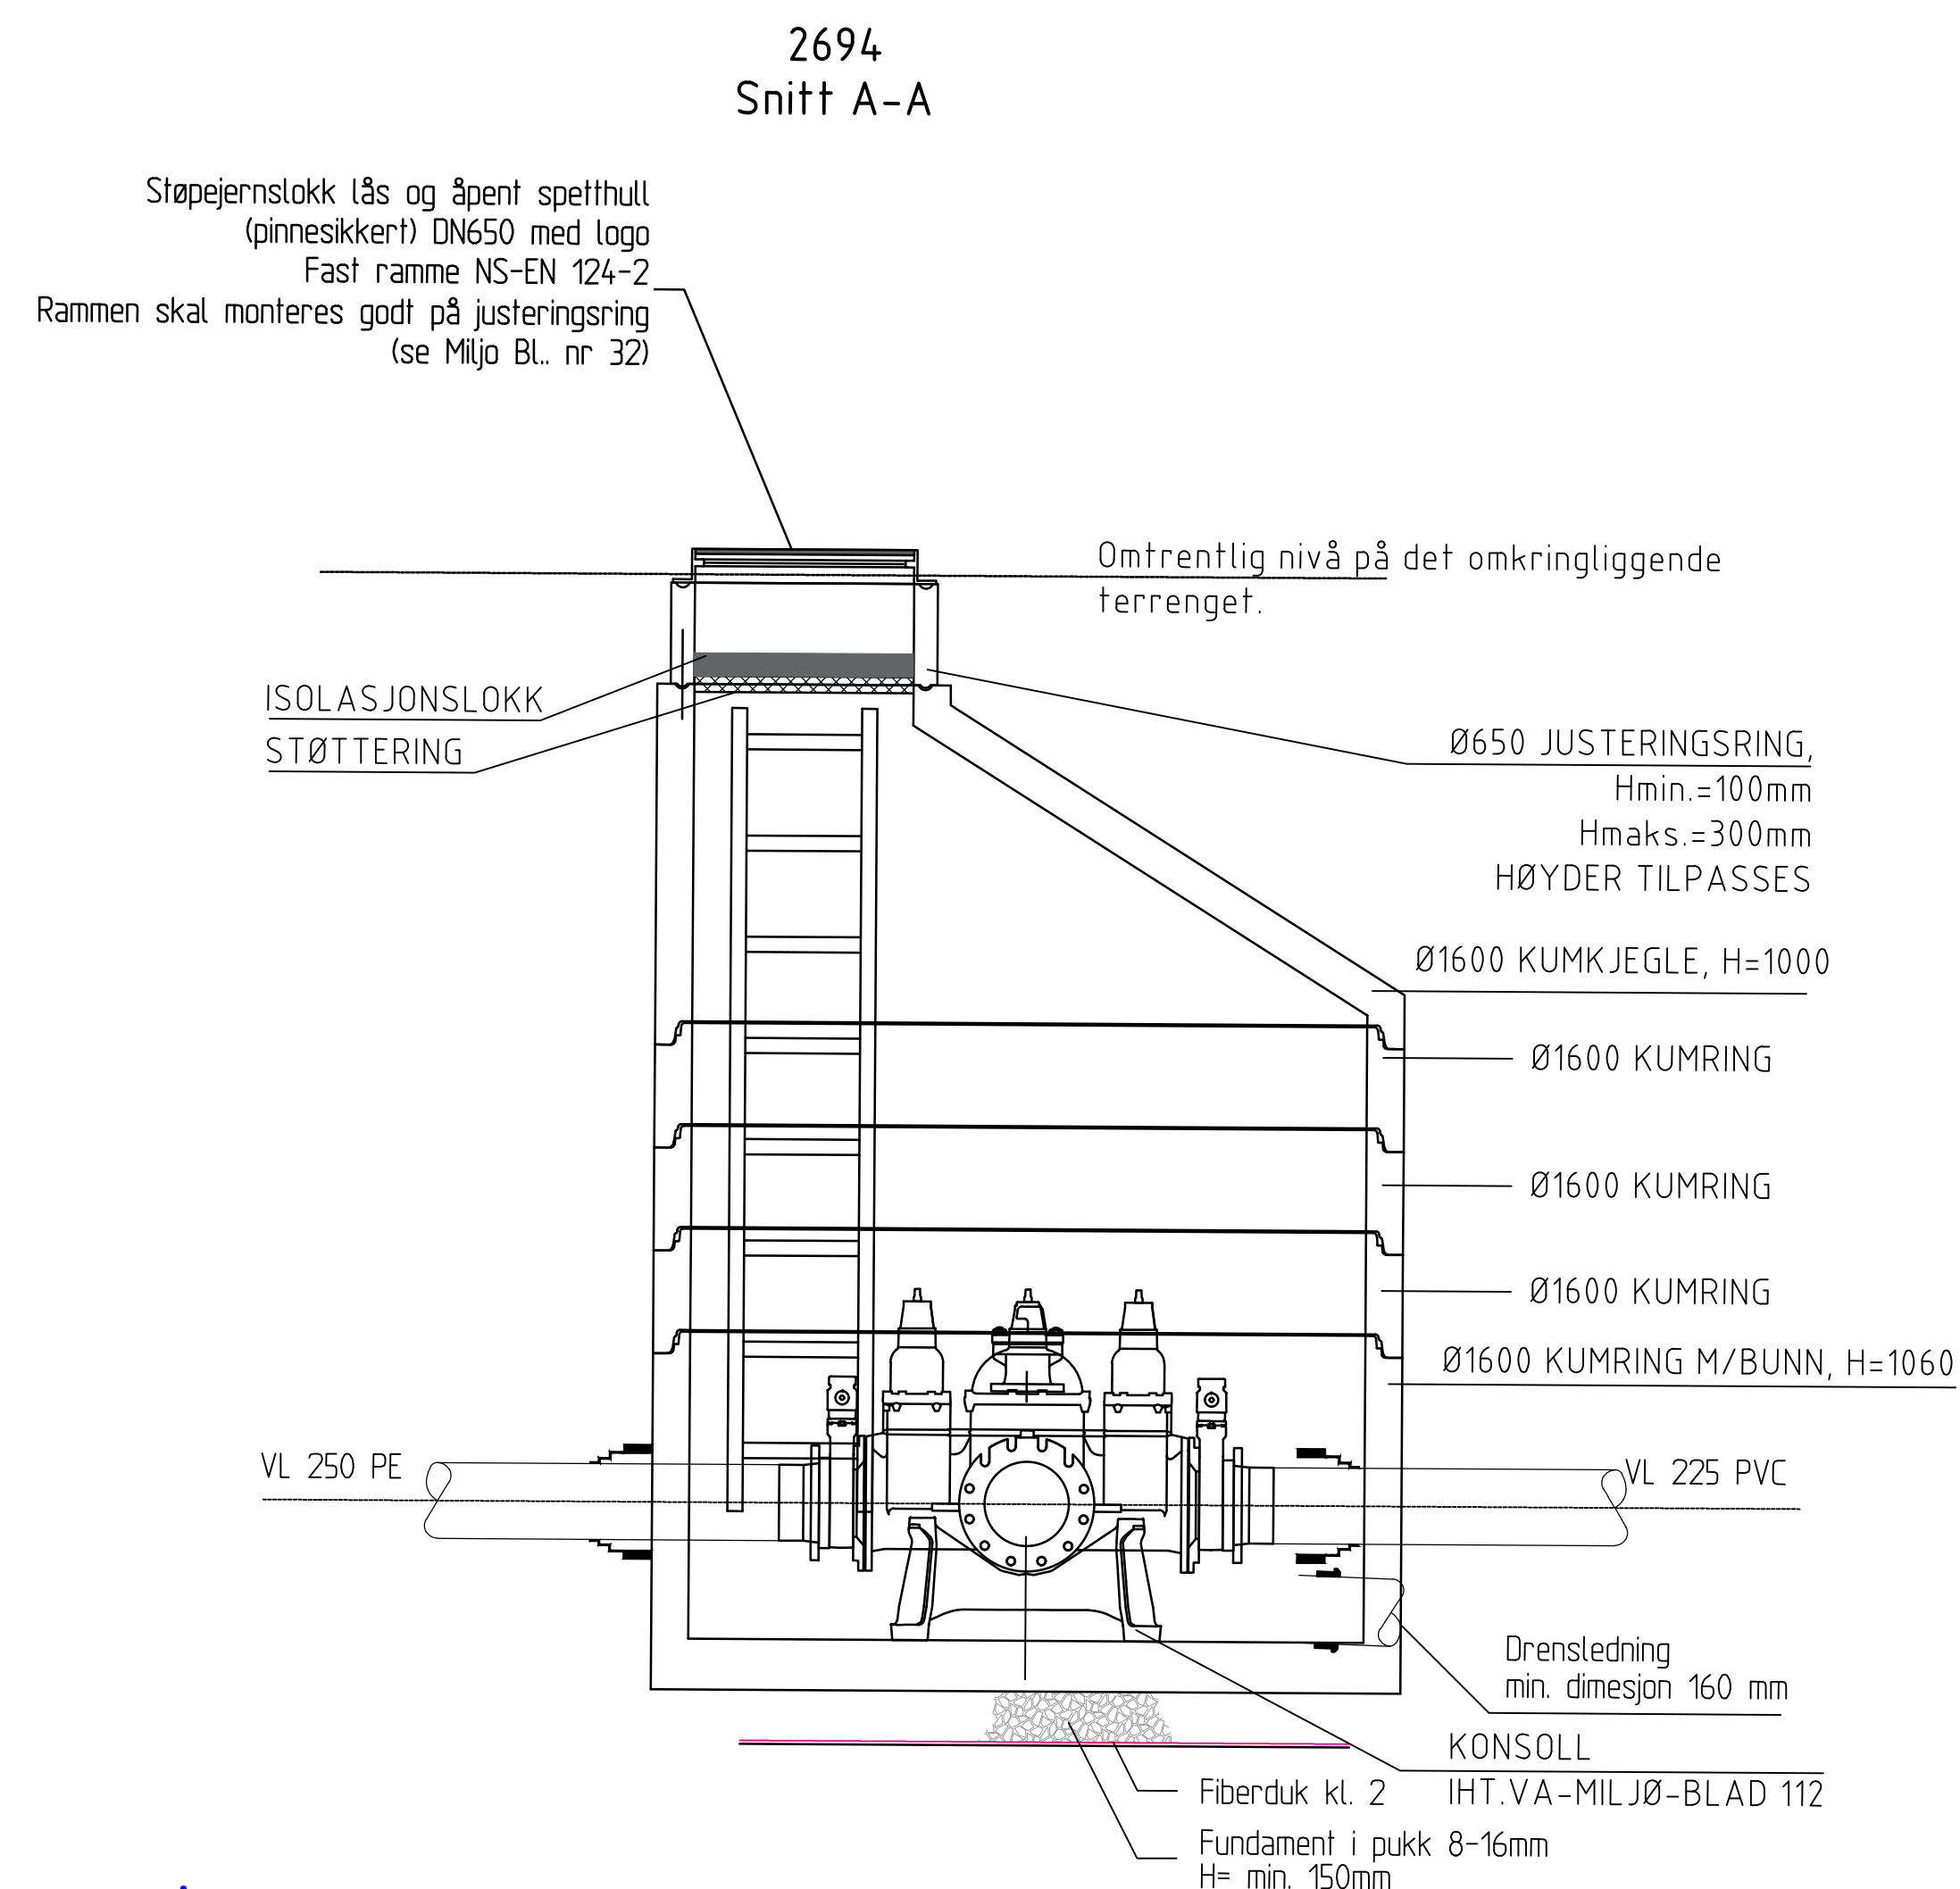

A	Tilbudstegning		AGMW	KIKU	SILAS	17.06.2026	
Rev.	Revideringen gjelder		Utarbeidet	Kontrollert	Godkjort	Dato	
 NORDRE LAND KOMMUNE							
DOKKA VBA LANDLEDNINGER			Koordinatsystem NTM10 – NN2000		Airkformat	A1	
Detaljtegning:			Fag RIVA		Målestokk		
Opsjon			Status/fremdrift Tilbudstegning		1:20		
Eksist. Vannkum 2694							
Produsert av		Oppdragsnummer A301529	Prosjektfase Tilbudstegning		Revisjon		
		Tegningsnummer	DUV-H-731-20-00-400			A	