


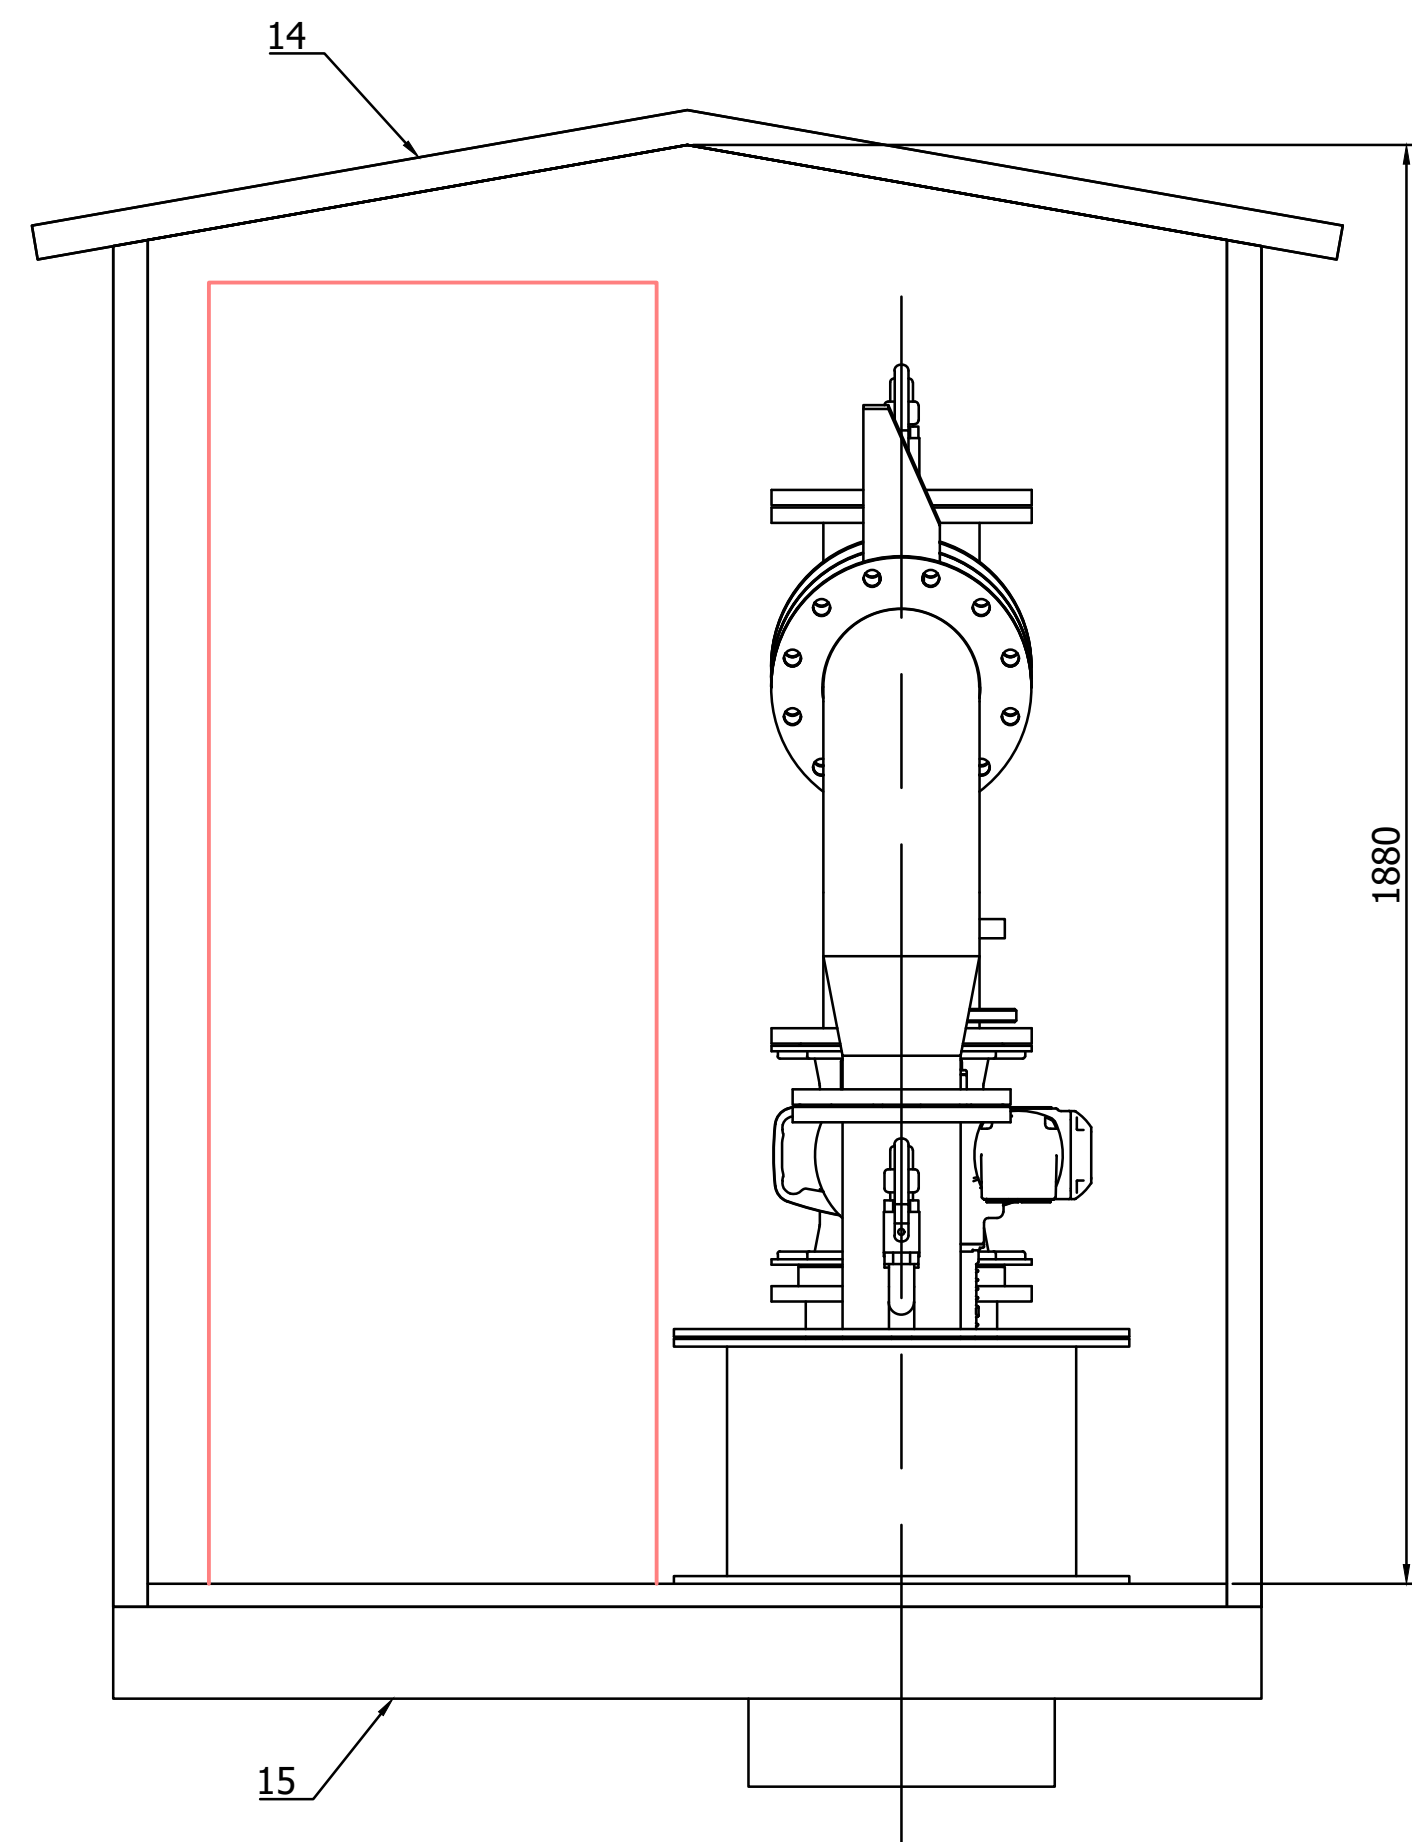


B-B (1 : 10)

M25x1,5 - Nivåtransmitter

M25x1,5 - Elektrisk kabel

Ø595

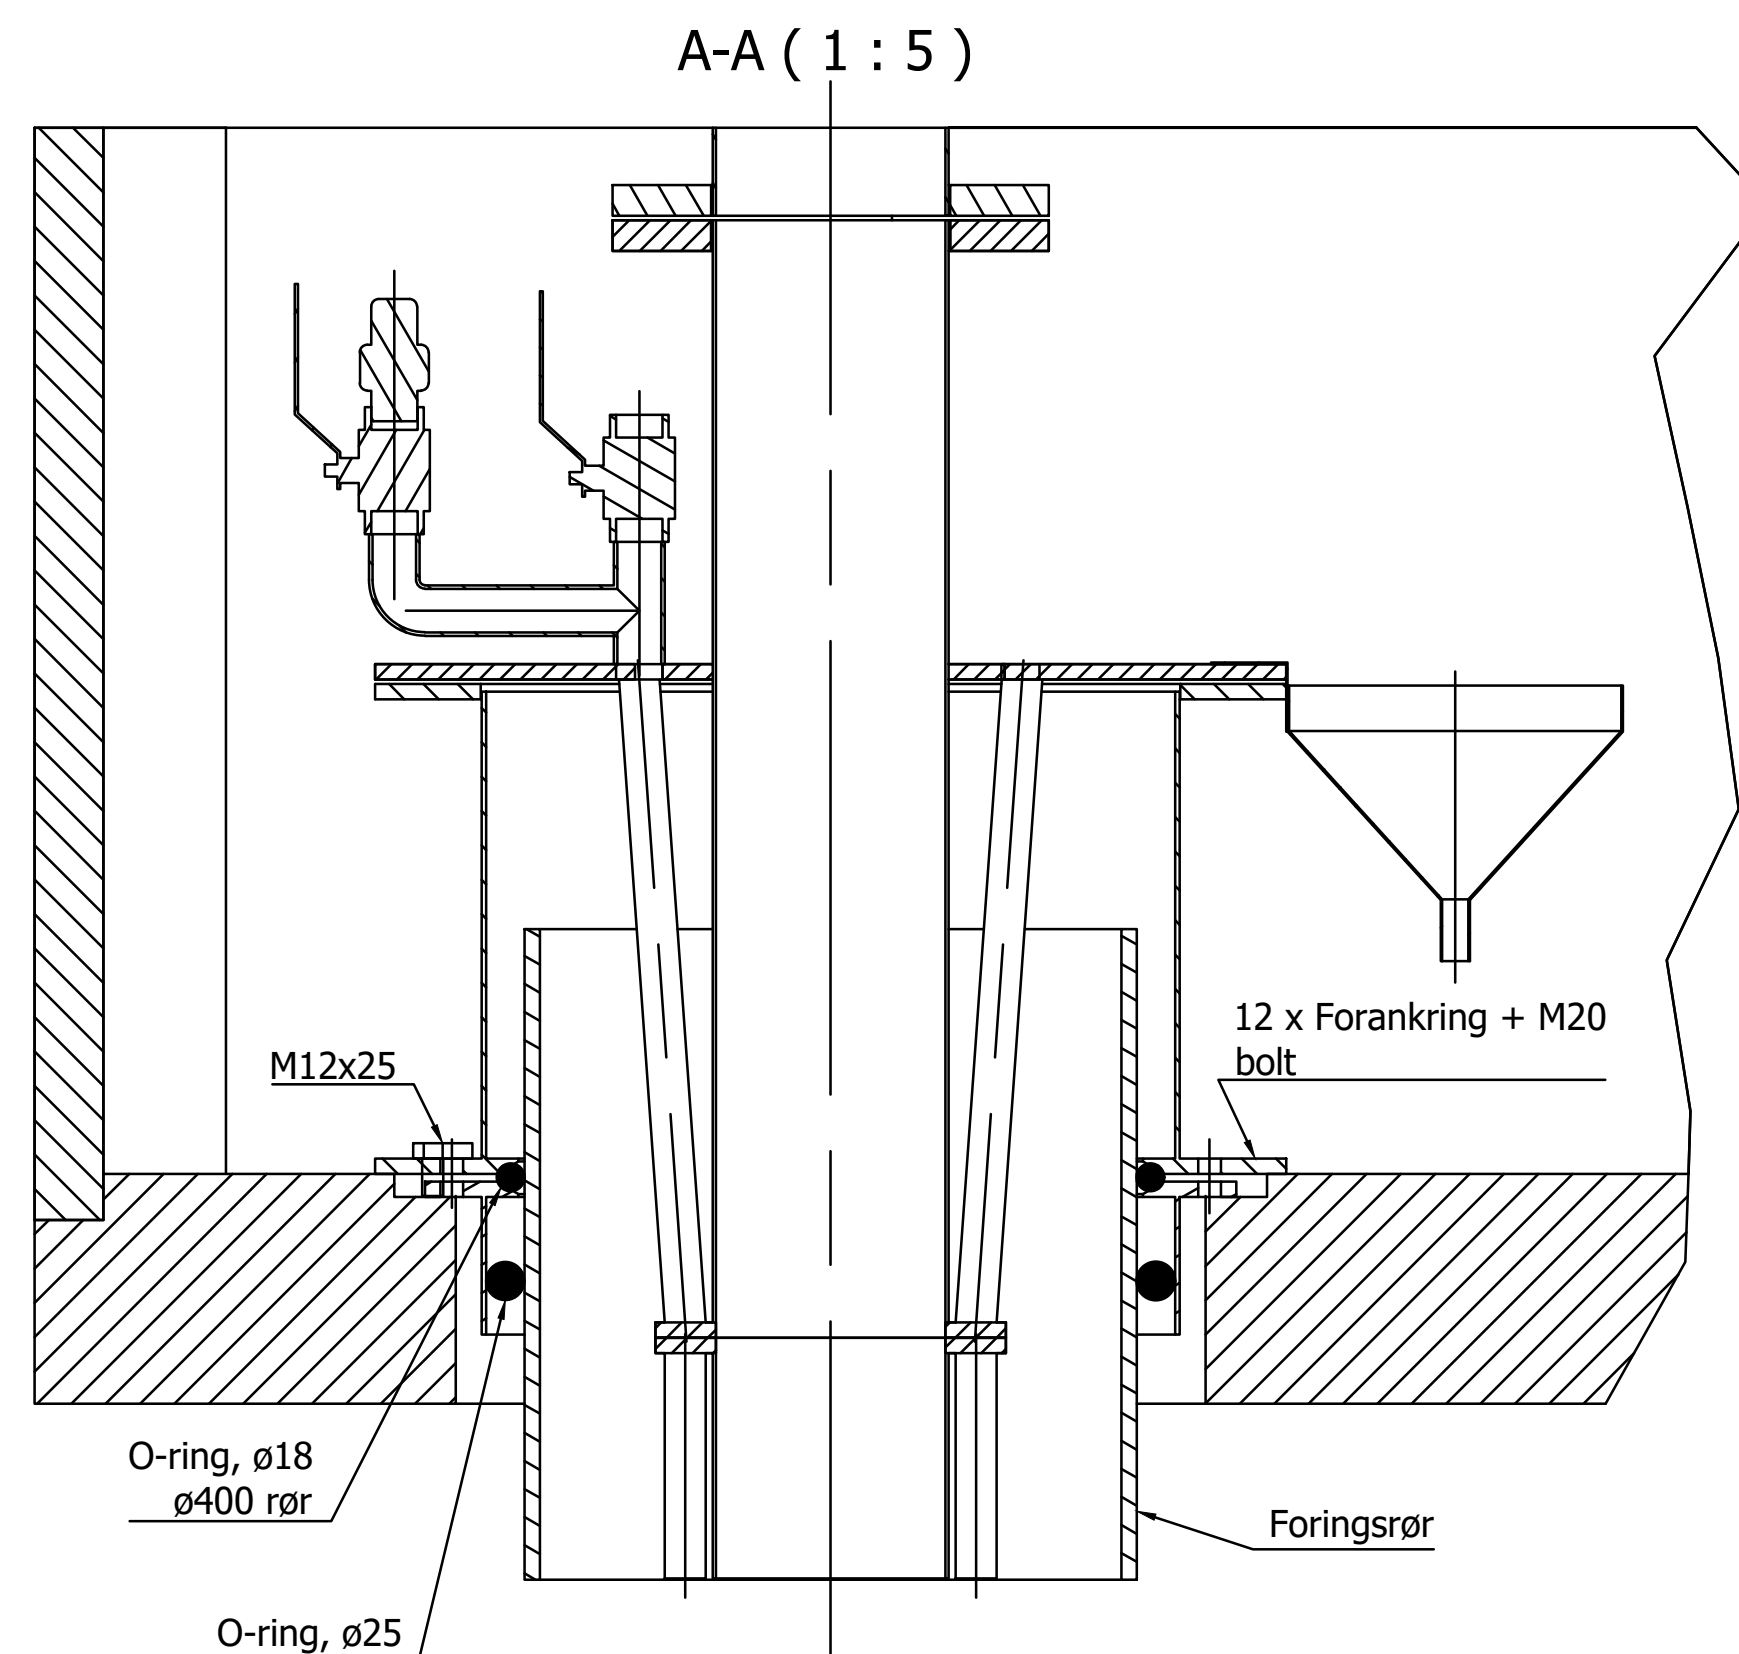

A	Tilbudstegning			DZGA	KRDA	SILAS	29.05.2026	
Rev.	Revideringen gjelder			Utarbeidet	Kontrollert	Godkjent	Dato	
 NORDRE LAND KOMMUNE								
DOKKA VBA				Koordinatsystem NTM10 – NN2000			Arkformat	A1
Prinsipptegning brønnhus				Fag RIMa			Målestokk	
				Status/fremdrift				
Produsert av		Oppdragsnummer A301529			Prosjektfase Tilbudstegning			
		Tegningsnummer			Revisjon			
		DVV-M-690-70-00-003			A			