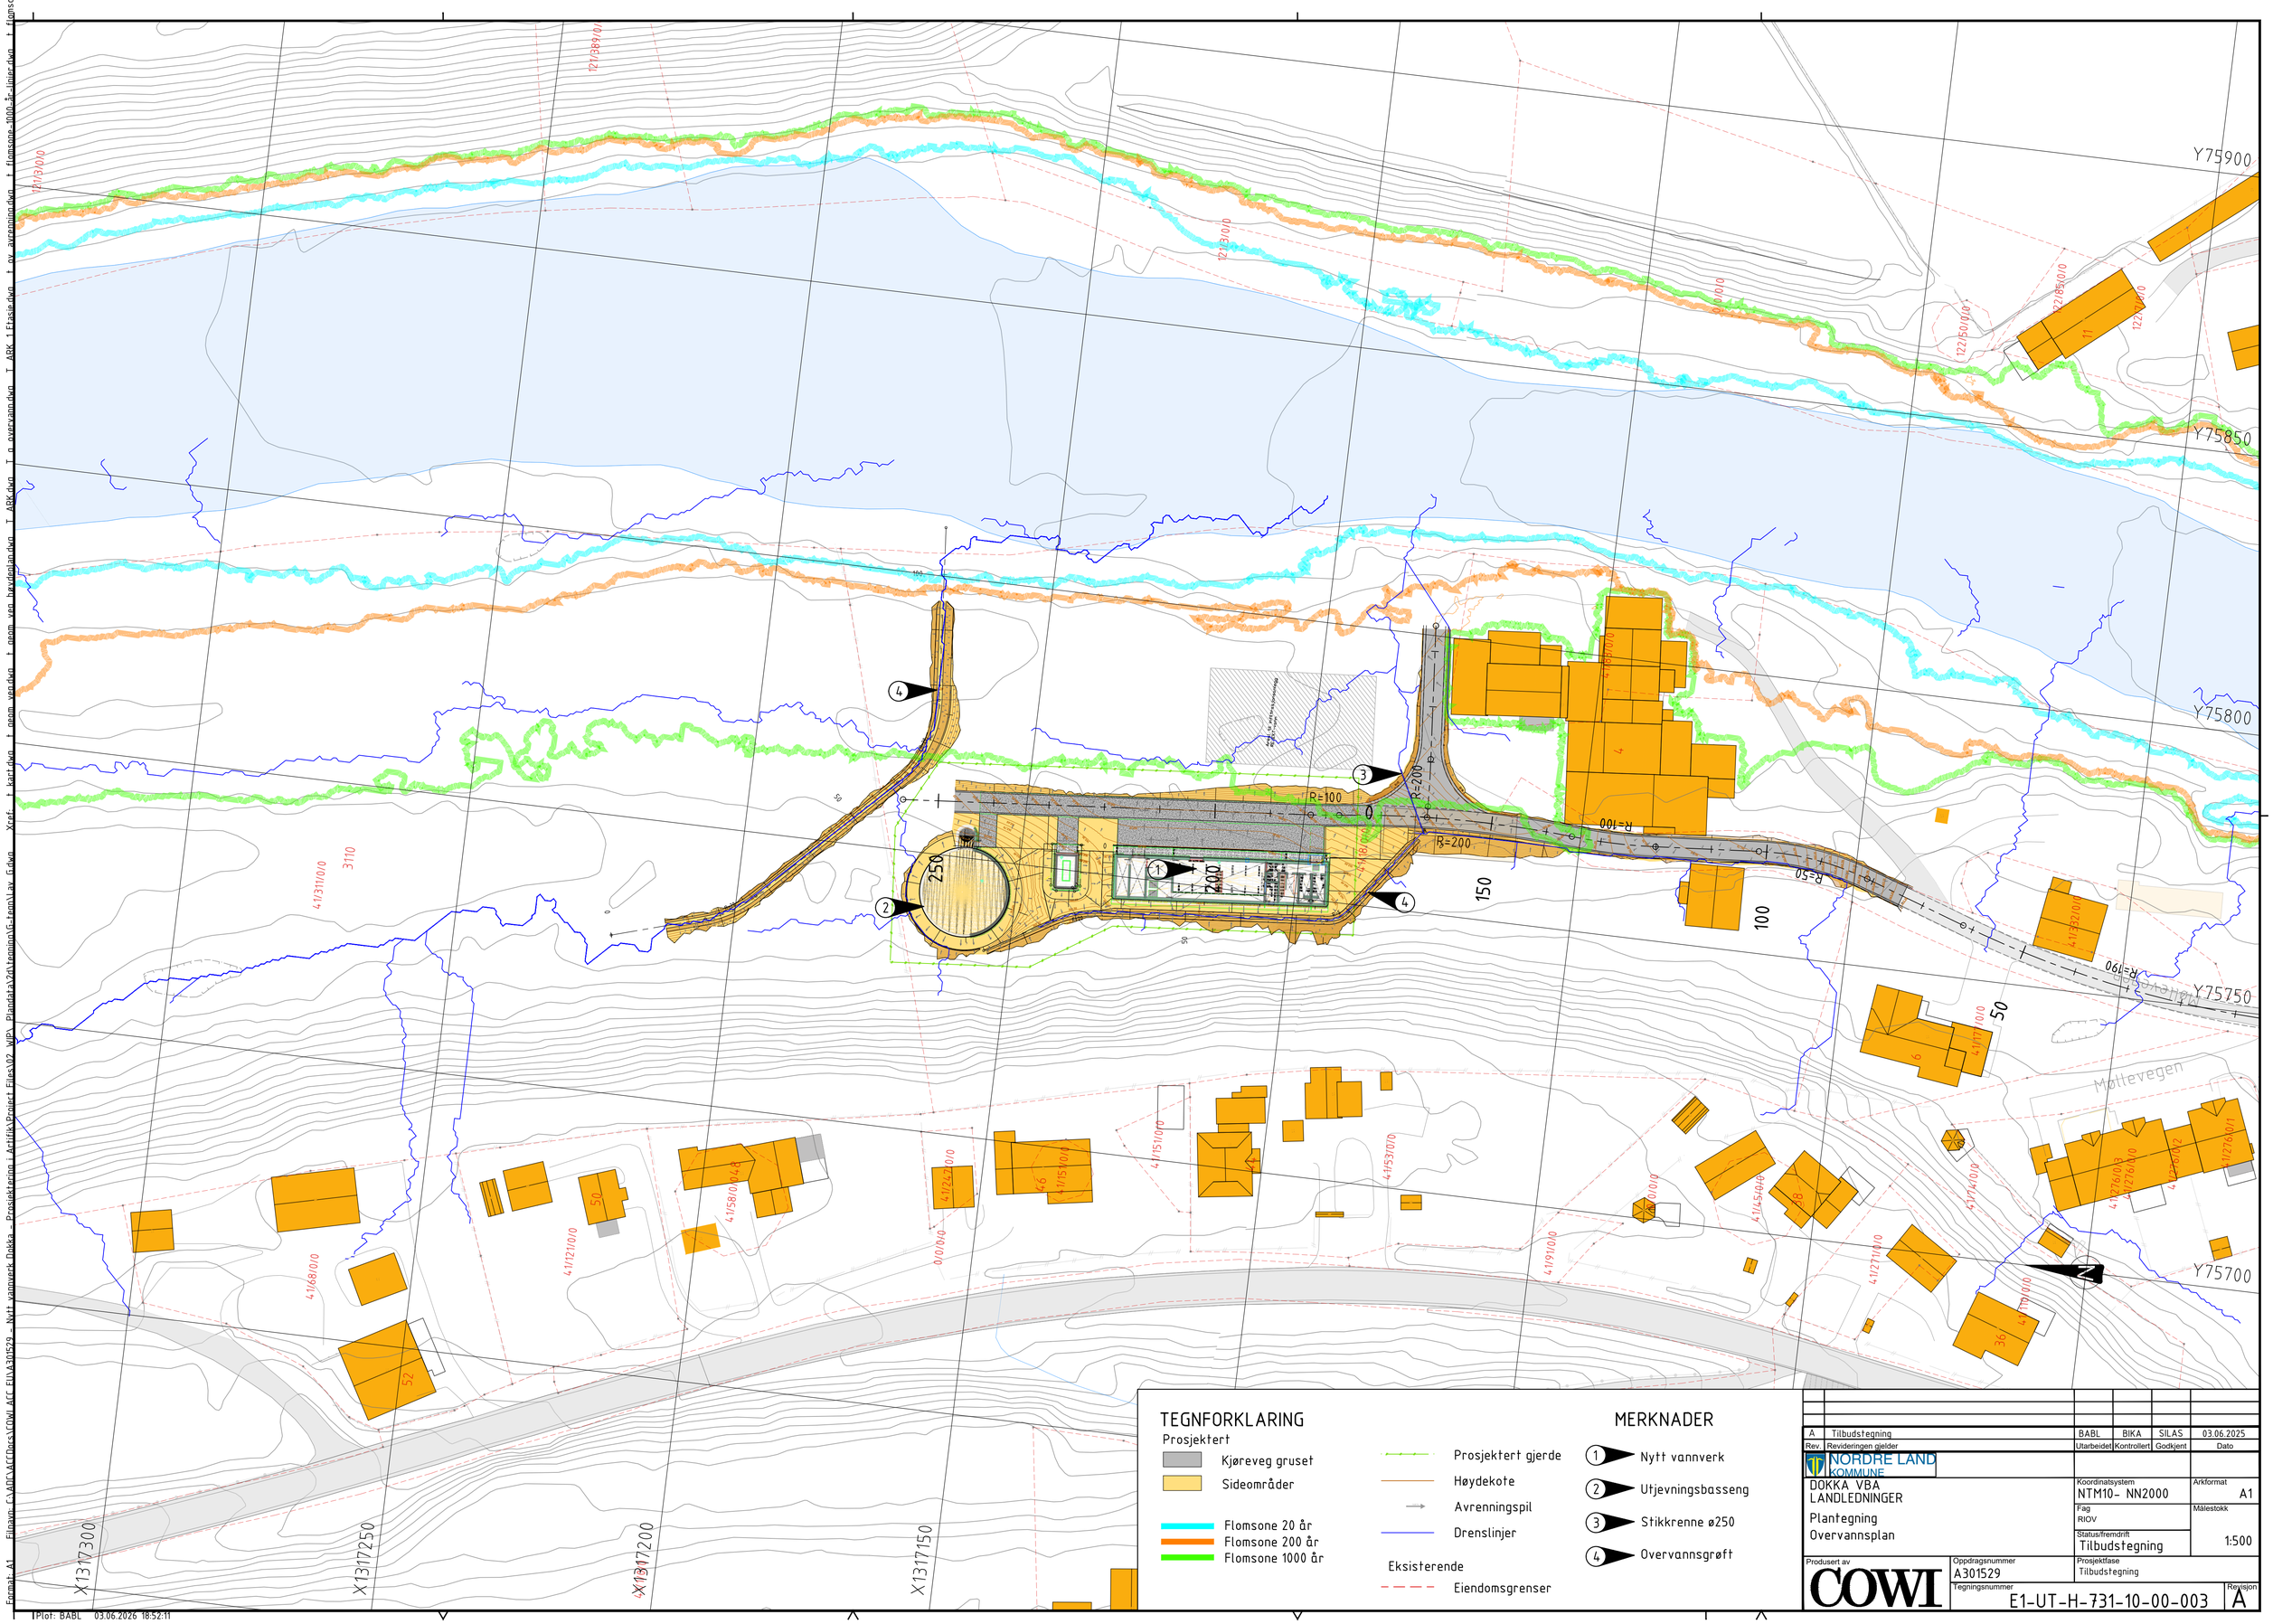

Rev.	Revideringen gjelder	Utarbeidet	Kontrollert	Godkjent	Dato
A	Tilbudstegning	BABL	BIKA	SILAS	03.06.2025

NORDRE LAND KOMMUNE

DOKKA VBA
LANDLEDNINGER

Plantegning
Overvannsplan

Koordinatsystem	NTM10- NN2000
Arkformat	A1
Fag	RIOV
Målestokk	1:500
Status/fremdrift	Tilbudstegning
Produsert av	COWI
Oppdragsnummer	A301529
Prosjektfase	Tilbudstegning
Tegningsnummer	E1-UT-H-731-10-00-003
Revisjon	A

Format: A1 Filnavn: C:\ACCELACCEDocs\COWI ACC FIL\A301529 - Nytt vannverk Dokka - Prosjektering i Autodesk Project Files\02 WIP\ Plandata\Vannverk\Tegninger\E1-tegninger.dwg Xref: + kartdwg + grunn_vei.dwg + grunn_vei_hydrolinjer.dwg T_ARK.dwg T_e_overvann.dwg T_ARK_1 Fløsa.dwg + ov_avrenning.dwg + flomsone_1000_år_e_linjer.dwg + flomsone_1000_år_e_linjer.dwg
Plot: BABL 03.06.2026 18:52:11