




Normalprofil snuhammer for lastebil og semitrailer
VIPS 80000
M=1:50

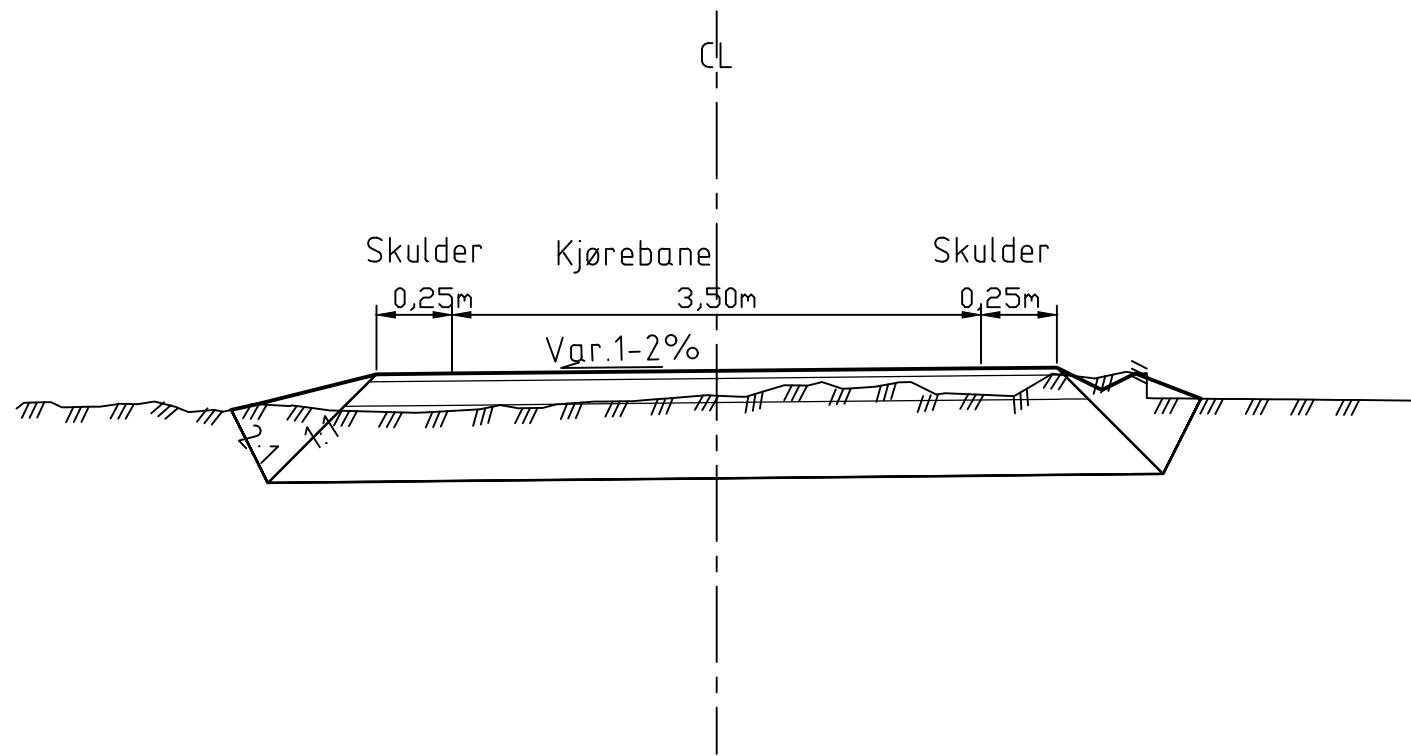


Normalprofil adkomstvei
Reetablering av eksist. veg
VIPS 60000 Pr. 75-140
M=1:50

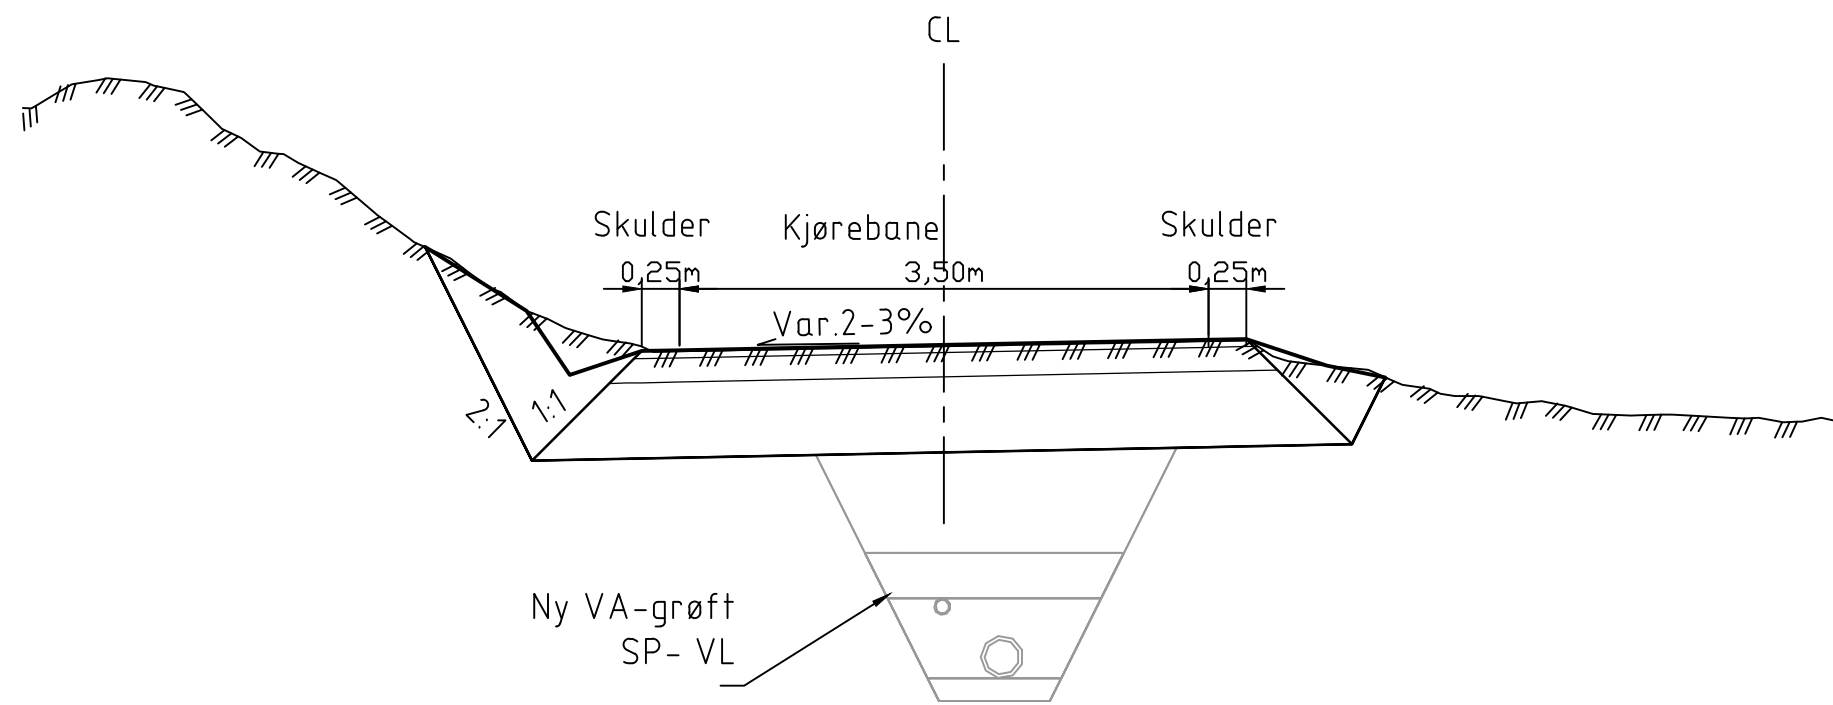


Utkiling
Tilpasning til sideveger
M = 1:50

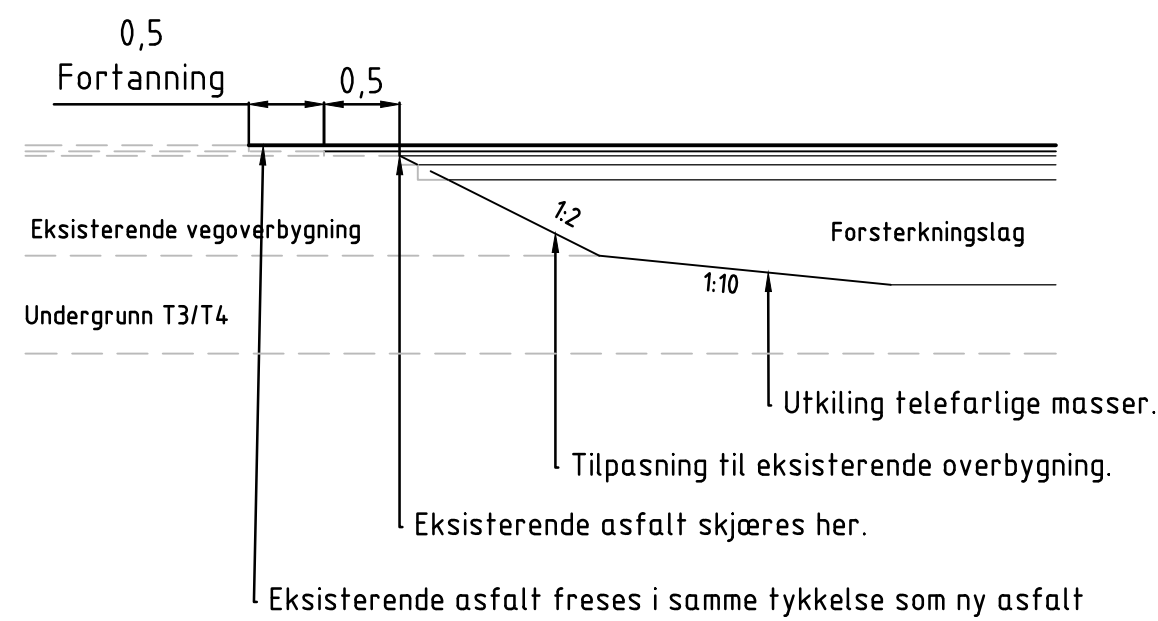

Normalprofil adkomstvei
Ny veg med sidegrøft
VIPS 60000 Pr. 140-165
M=1:50

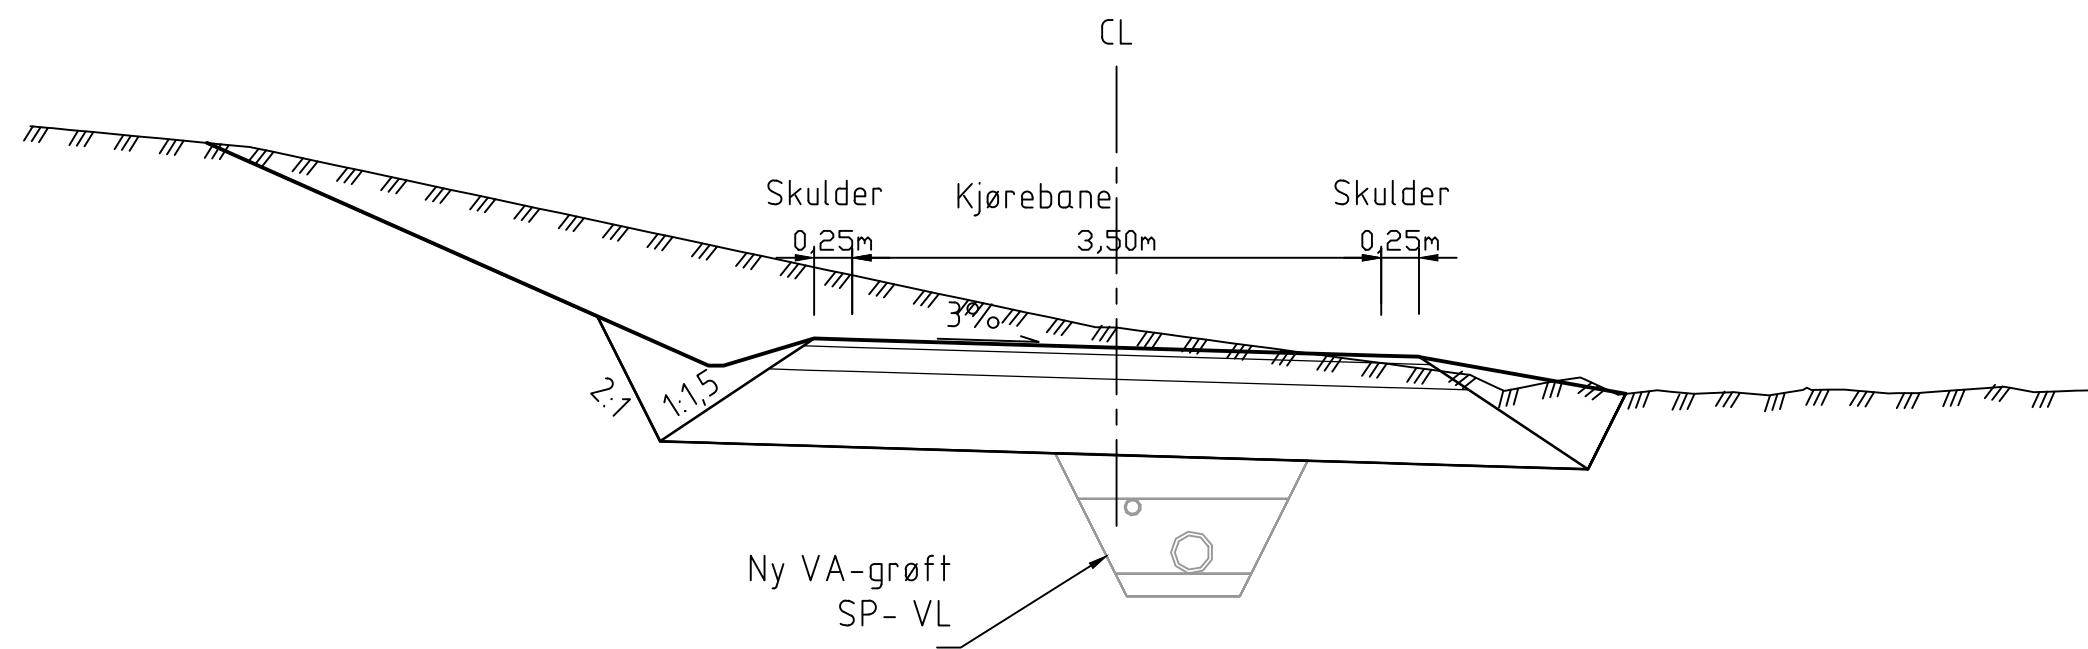


Normalprofil adkomstvei
Ny veg med sideparkering
VIPS 60000
M=1:50

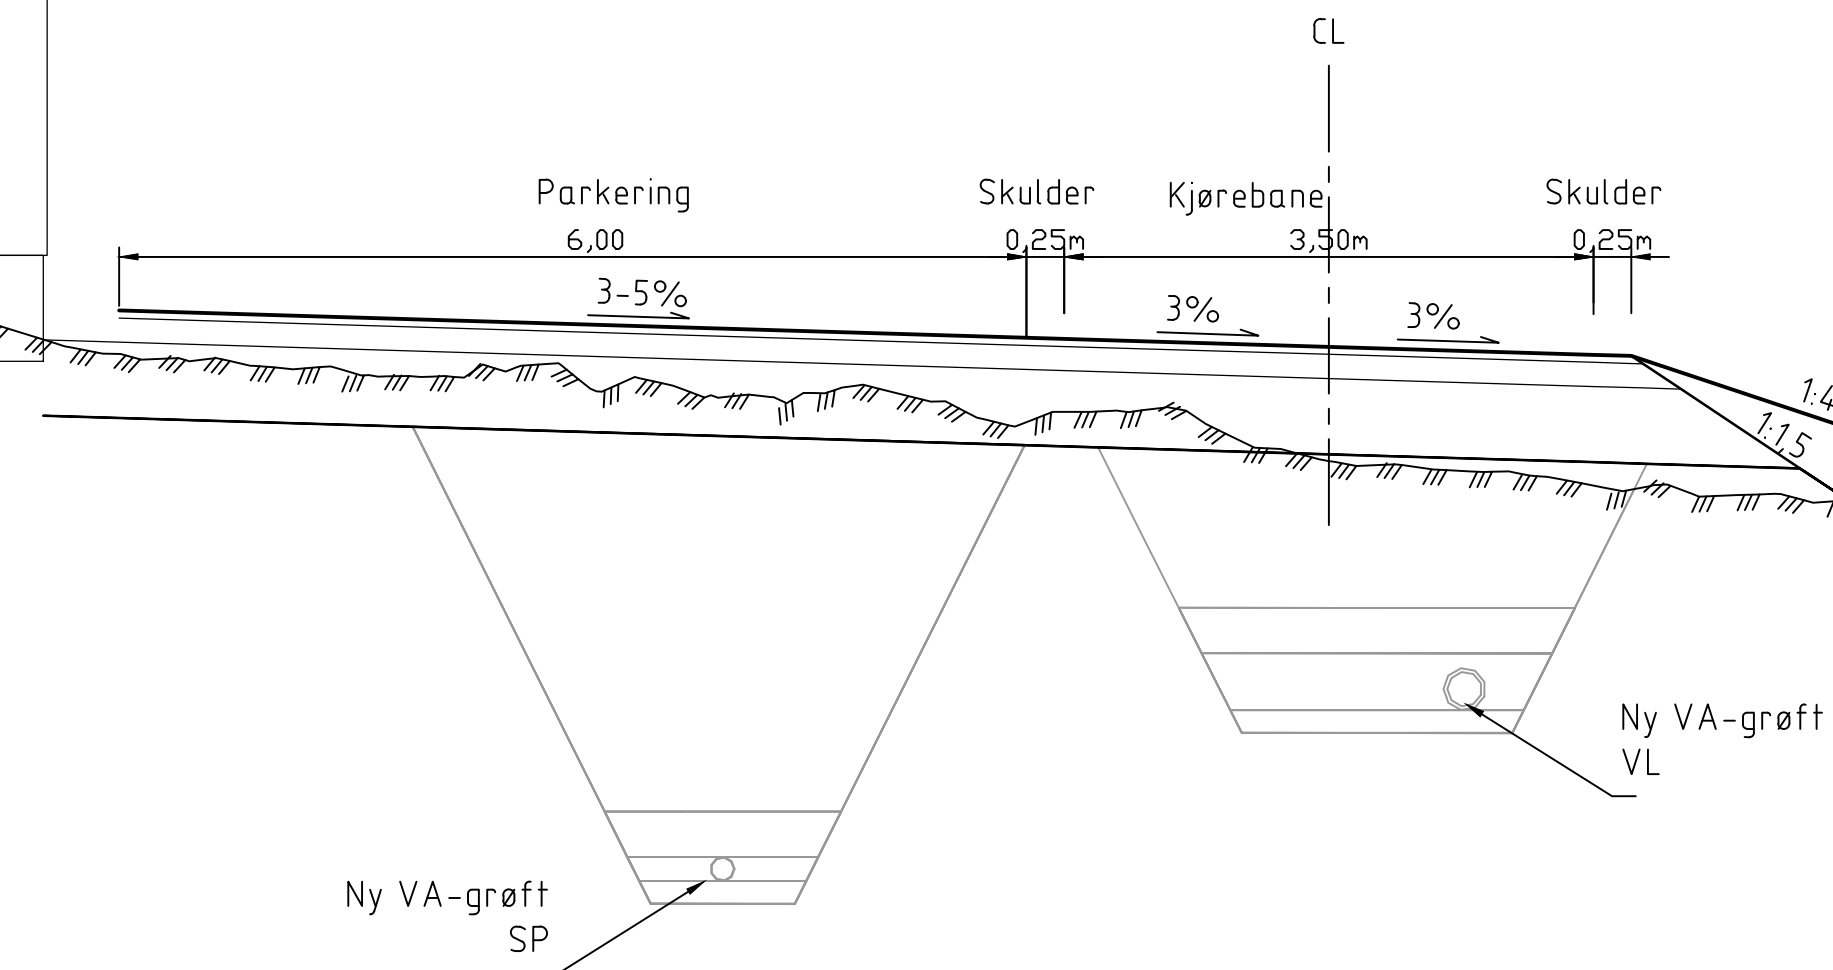


Overbygning

Reetablering av eksisterende asfaltvei ved knutepunkt med nytt VA anlegget

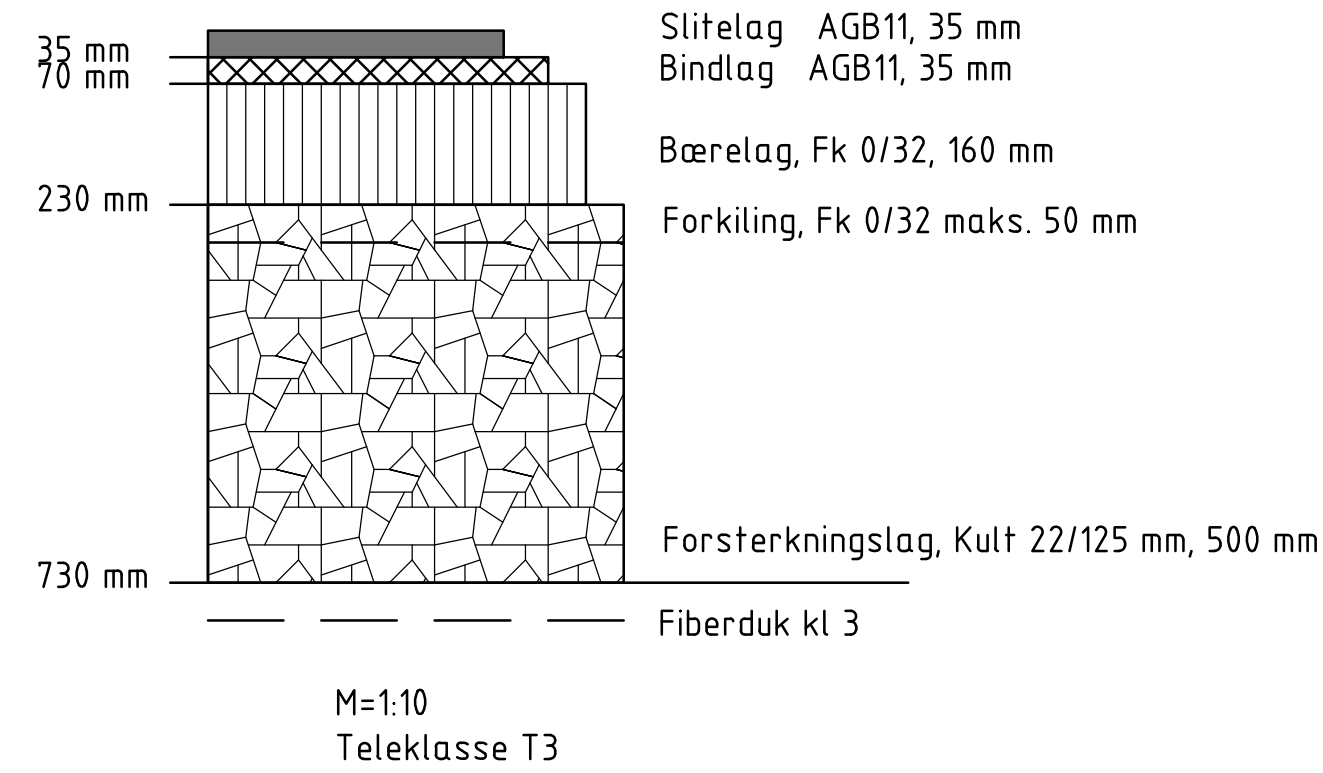

Overbygning

Reetablering av eksisterende asfaltvei ved knutepunkt med nytt VA anlegget

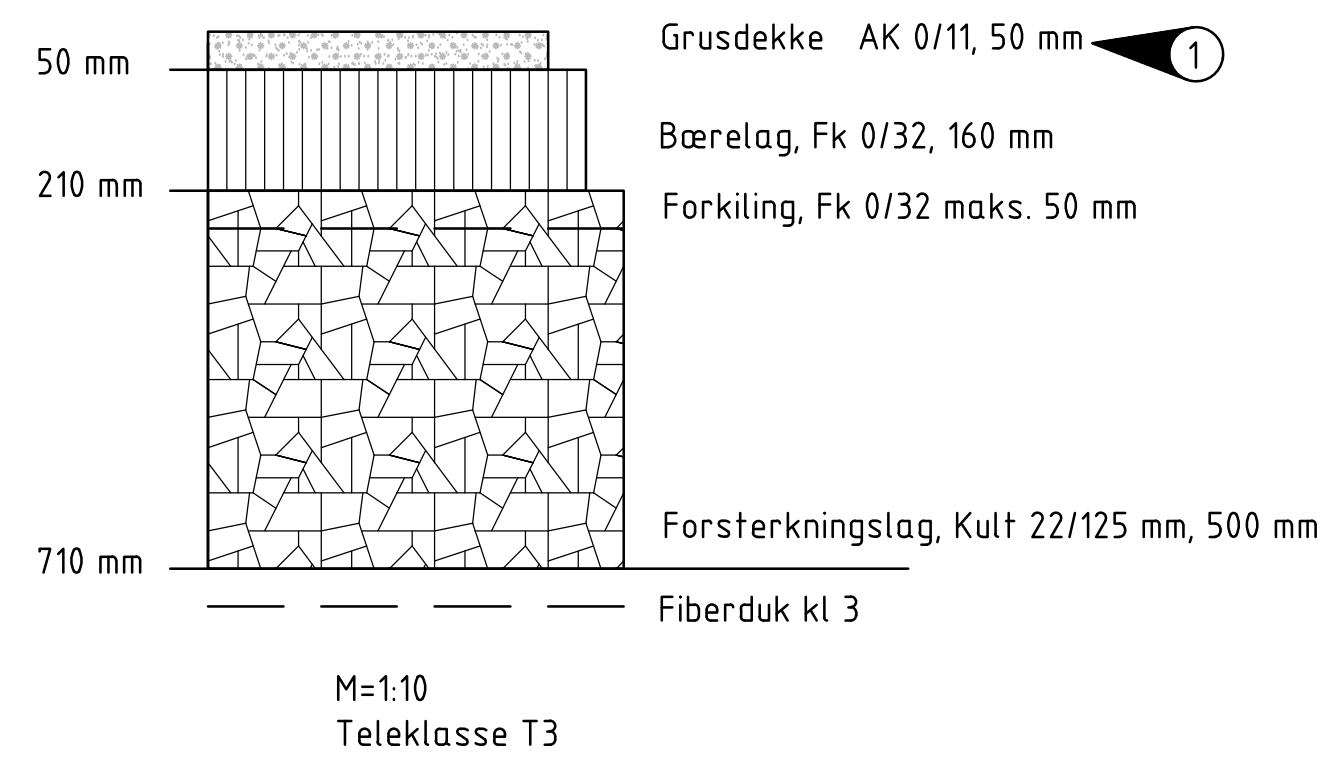

MERKNADER

- Grusdekke kan alternativt erstattes med asfaltdekke 3,5+3,5 cm AGB11. Utførelse avklares med byggherren
- Nytt vannverk
- Overvannsgrøft

A		Tilbudstegning	BABL	MEKA	SILAS	2026-05-29
Rev.		Revideringen gjelder	Utarbeidet	Kontrollert	Godkjent	Dato
DOKKA VBA LANLEDNINGER		Koordinatsystem	NTM10-NN2000		Arkformat	
Normalprofiler og overbygning		Fag	VEG		Målestokk	
Adkomstvei og snuhammer		Status/fremdrift	TILBUDSTEGNING		1:50	
VEIMODELL 60000 og 80000		Prosjektfase	TILBUDSTEGNING		1:10	
Produisert av		Oppdragsnummer	A301529		Tilbudstegning	
Tegningsnummer		E1-UT-W-761-10-00-002		Revisjon		A