


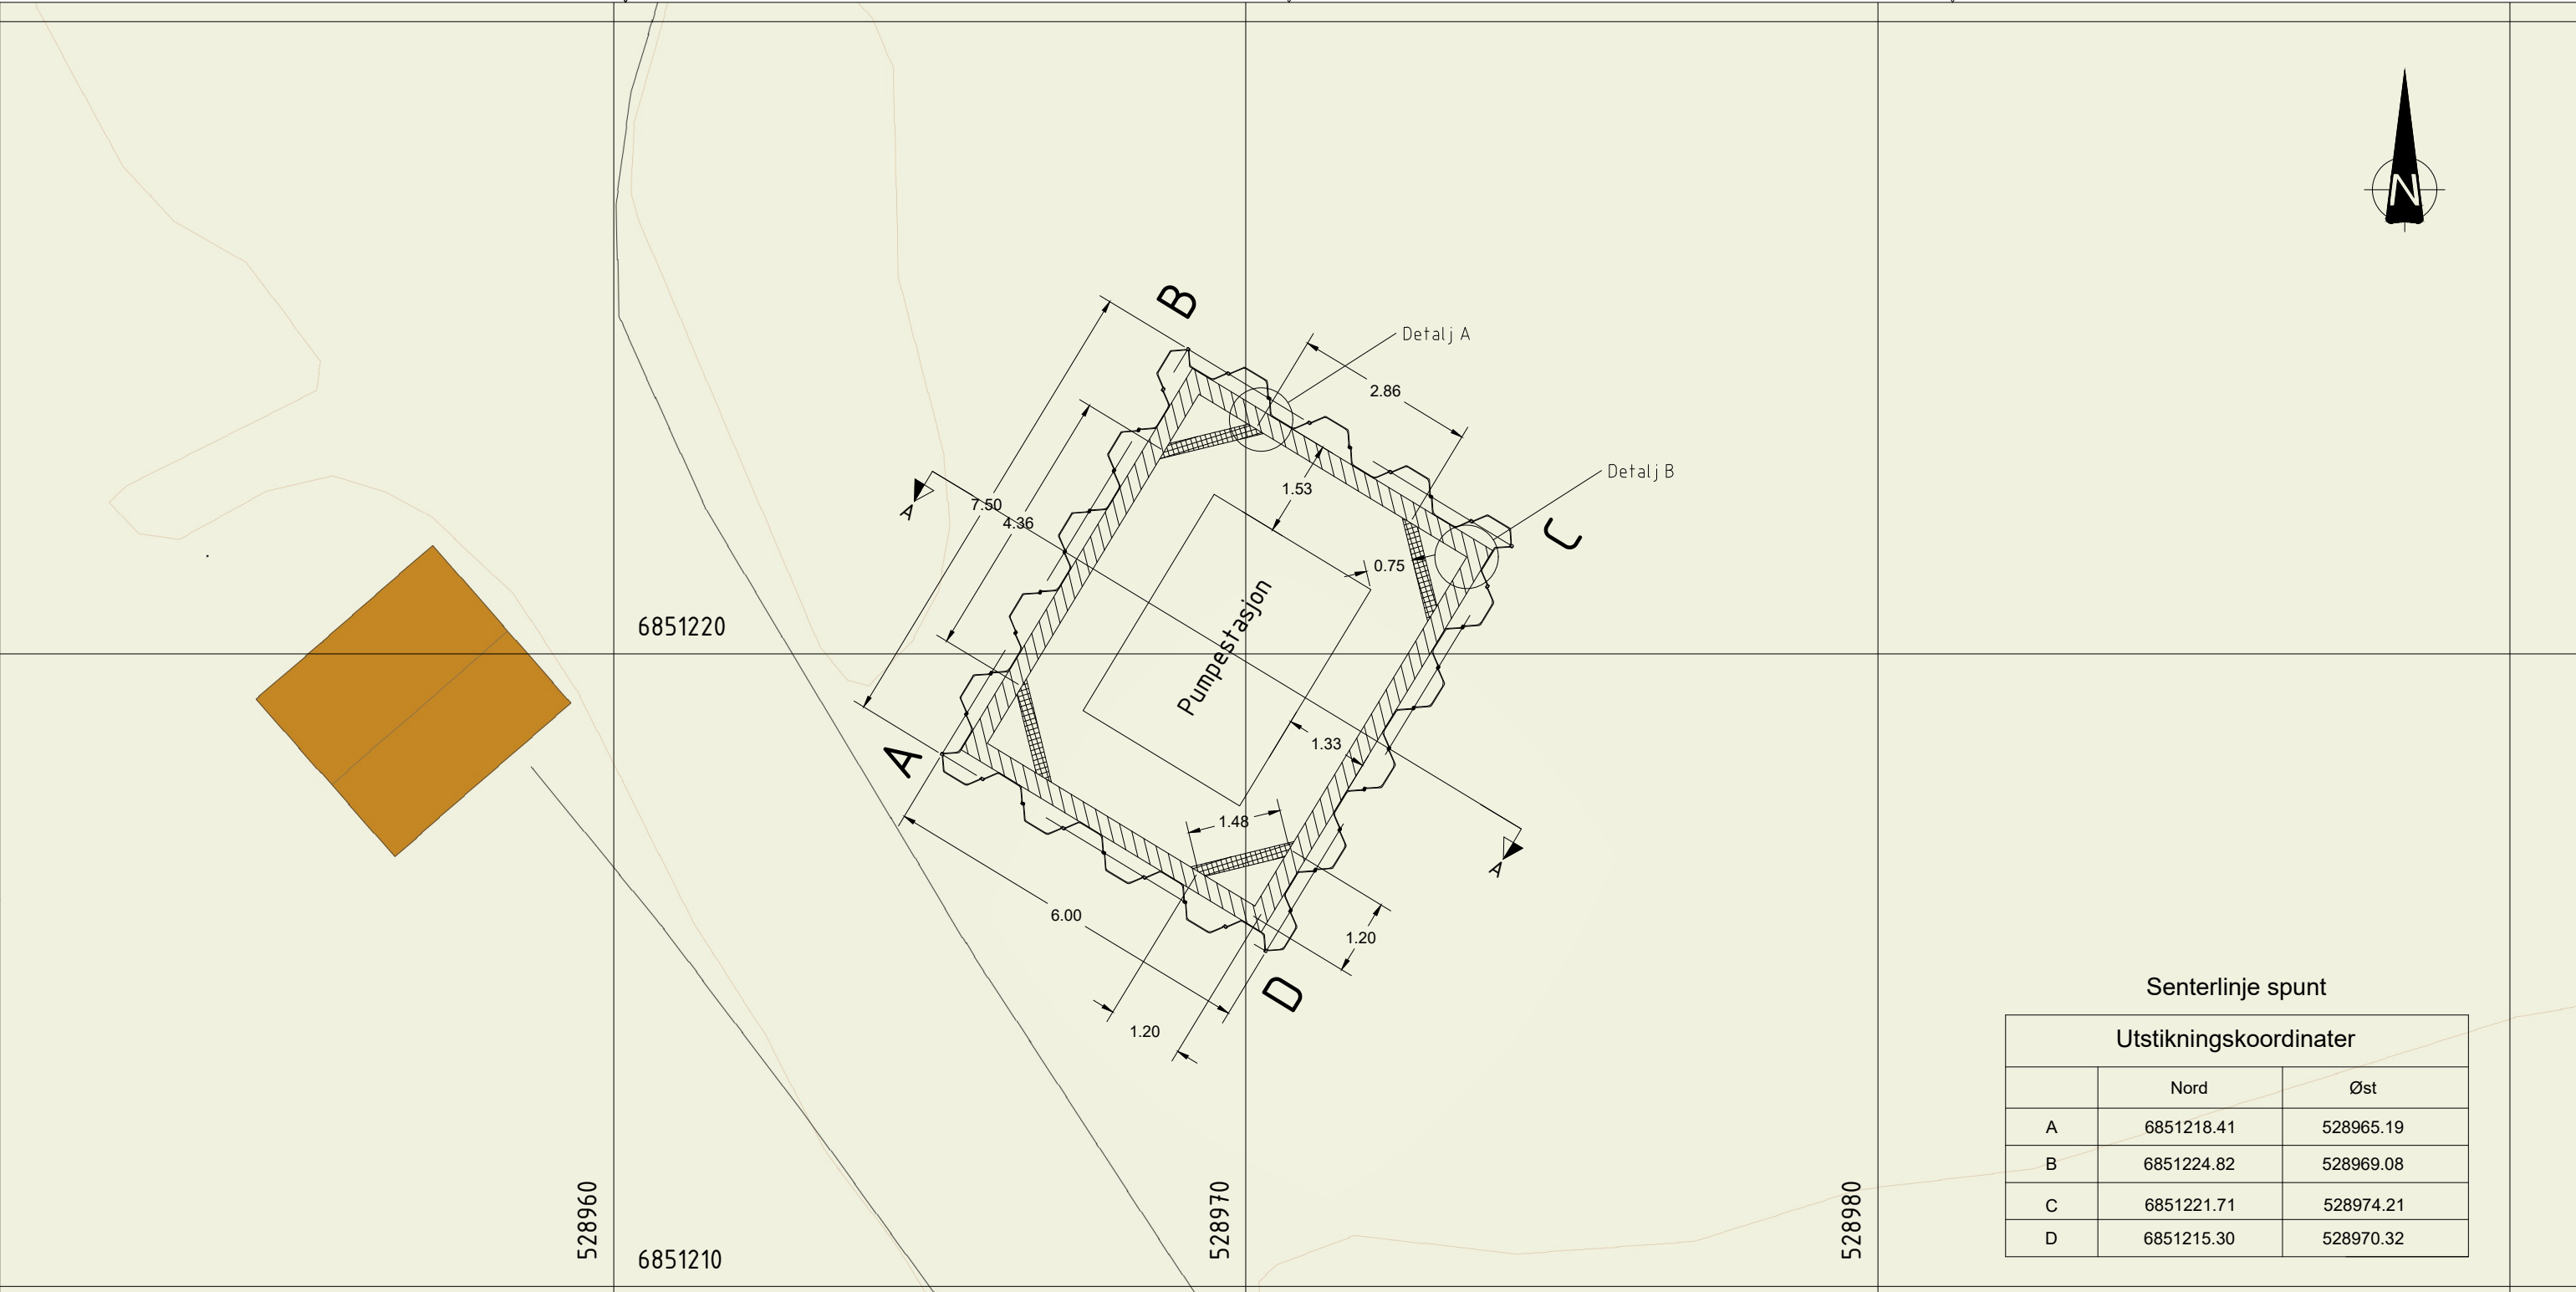

HENVISNINGER:
NOTAT
- 25153-GEO-TN01 Geoteknisk prosjekteringsnotat
TEGNINGER
- Spunt - snitt A-A og detaljer 25153-GEO-DR50

MERKNADER:
- Koordinatsystem: EUREF 89 / UTM sone 32
- Høydesystem, NN2000
- Plassering av pumpestasjon er mottatt av EM Prosjekt AS
- Stålkvalitet spunt S355GP
- Alle mål er i [m] dersom annet ikke er oppgitt.
- Forboring langs spuntlinja utføres i henhold til beskrivelse i geoteknisk notat
- All spunt skal rammes i lås, også i hjørner.
- Spunten installere under vannnivå og spuntgropa skal være tett. Valgt tettemiddel i spuntlåsene, f.eks. bitumen- eller voksbaserte tettemidler, skal påføres iht. leverandørens anvisninger. Tettemiddel skal påføres våt side av spuntveggen.

TEGNFORKLARING:
 SPUNT med elastisk motstandsmoment $We \geq 2000 \text{ cm}^3/\text{m}$
 Puter HEB300
 Hjørnestivere HEB200
 Planlagt pumpestasjon

BESTEMMELSER
- NS 3420 Beskrivelsessystem bygg og anlegg
- NS-EN 8141-1:2022 Vibrasjoner og stlt - Veiledende grenseverdier
- NS-EN 10025 Varmevalsede produkter av konstruksjonsstål
- NS-EN 1090-2:2018+A1:2024 Utførelse av stålkonstruksjoner og aluminiumskonstruksjoner
- NS-EN 12063:2024 Utførelse av spesielle geotekniske arbeider - Spuntvegger, rørvegger, modulvegger
- NS-EN ISO 9606-1:2017 Godkjenning av sveisere - Smeltesveising - Del 1: Stål
- Toleranser iht. NS-EN 12063

00	Anbudstegning	KK	JK	KK	23.01.2026
Rev.	Beskrivelse	Tegn.	Kontr.	Godkj.	Rev. dato
Prosjekt: Pumpestasjon 8936 Ulvolden Otta		Kunde: Nordplan AS			
Tittel: Spuntplan		 Geoteknia AS Brenneriveien 5 0182 Oslo			
Tegnet av		Kontrollert av		Oppdrags.nr	
KK		JK		25153	
Godkjent av		Oppdrags.nr		Tegning nr.	
KK		25153		DR20	
00		1:100		00	