

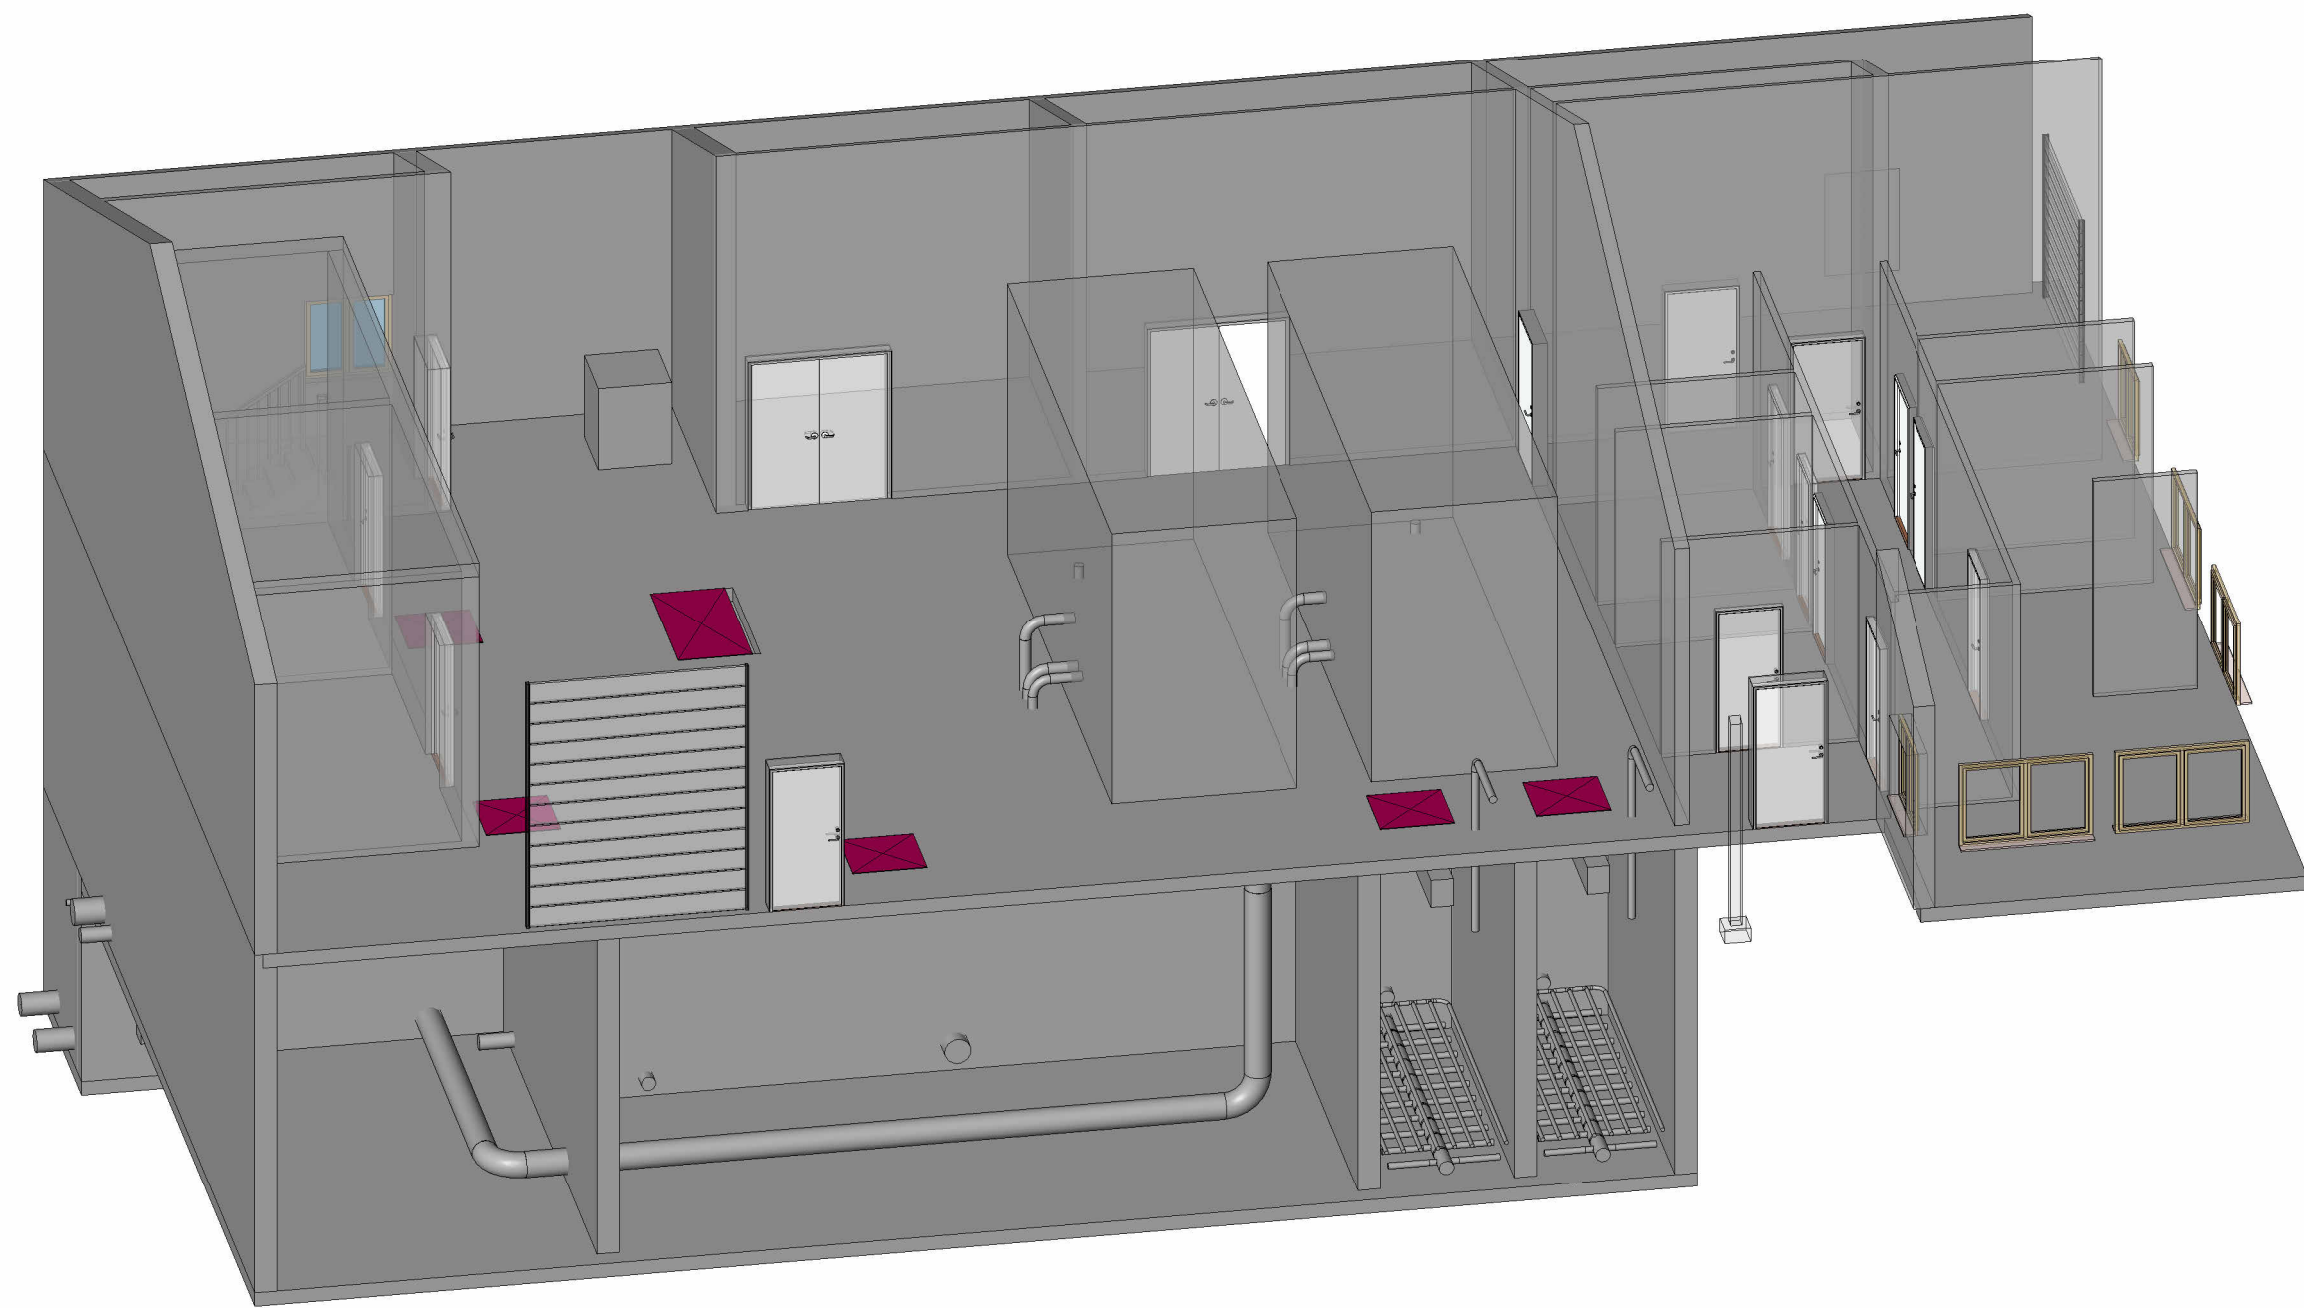


2 3D Utskift Plan 01

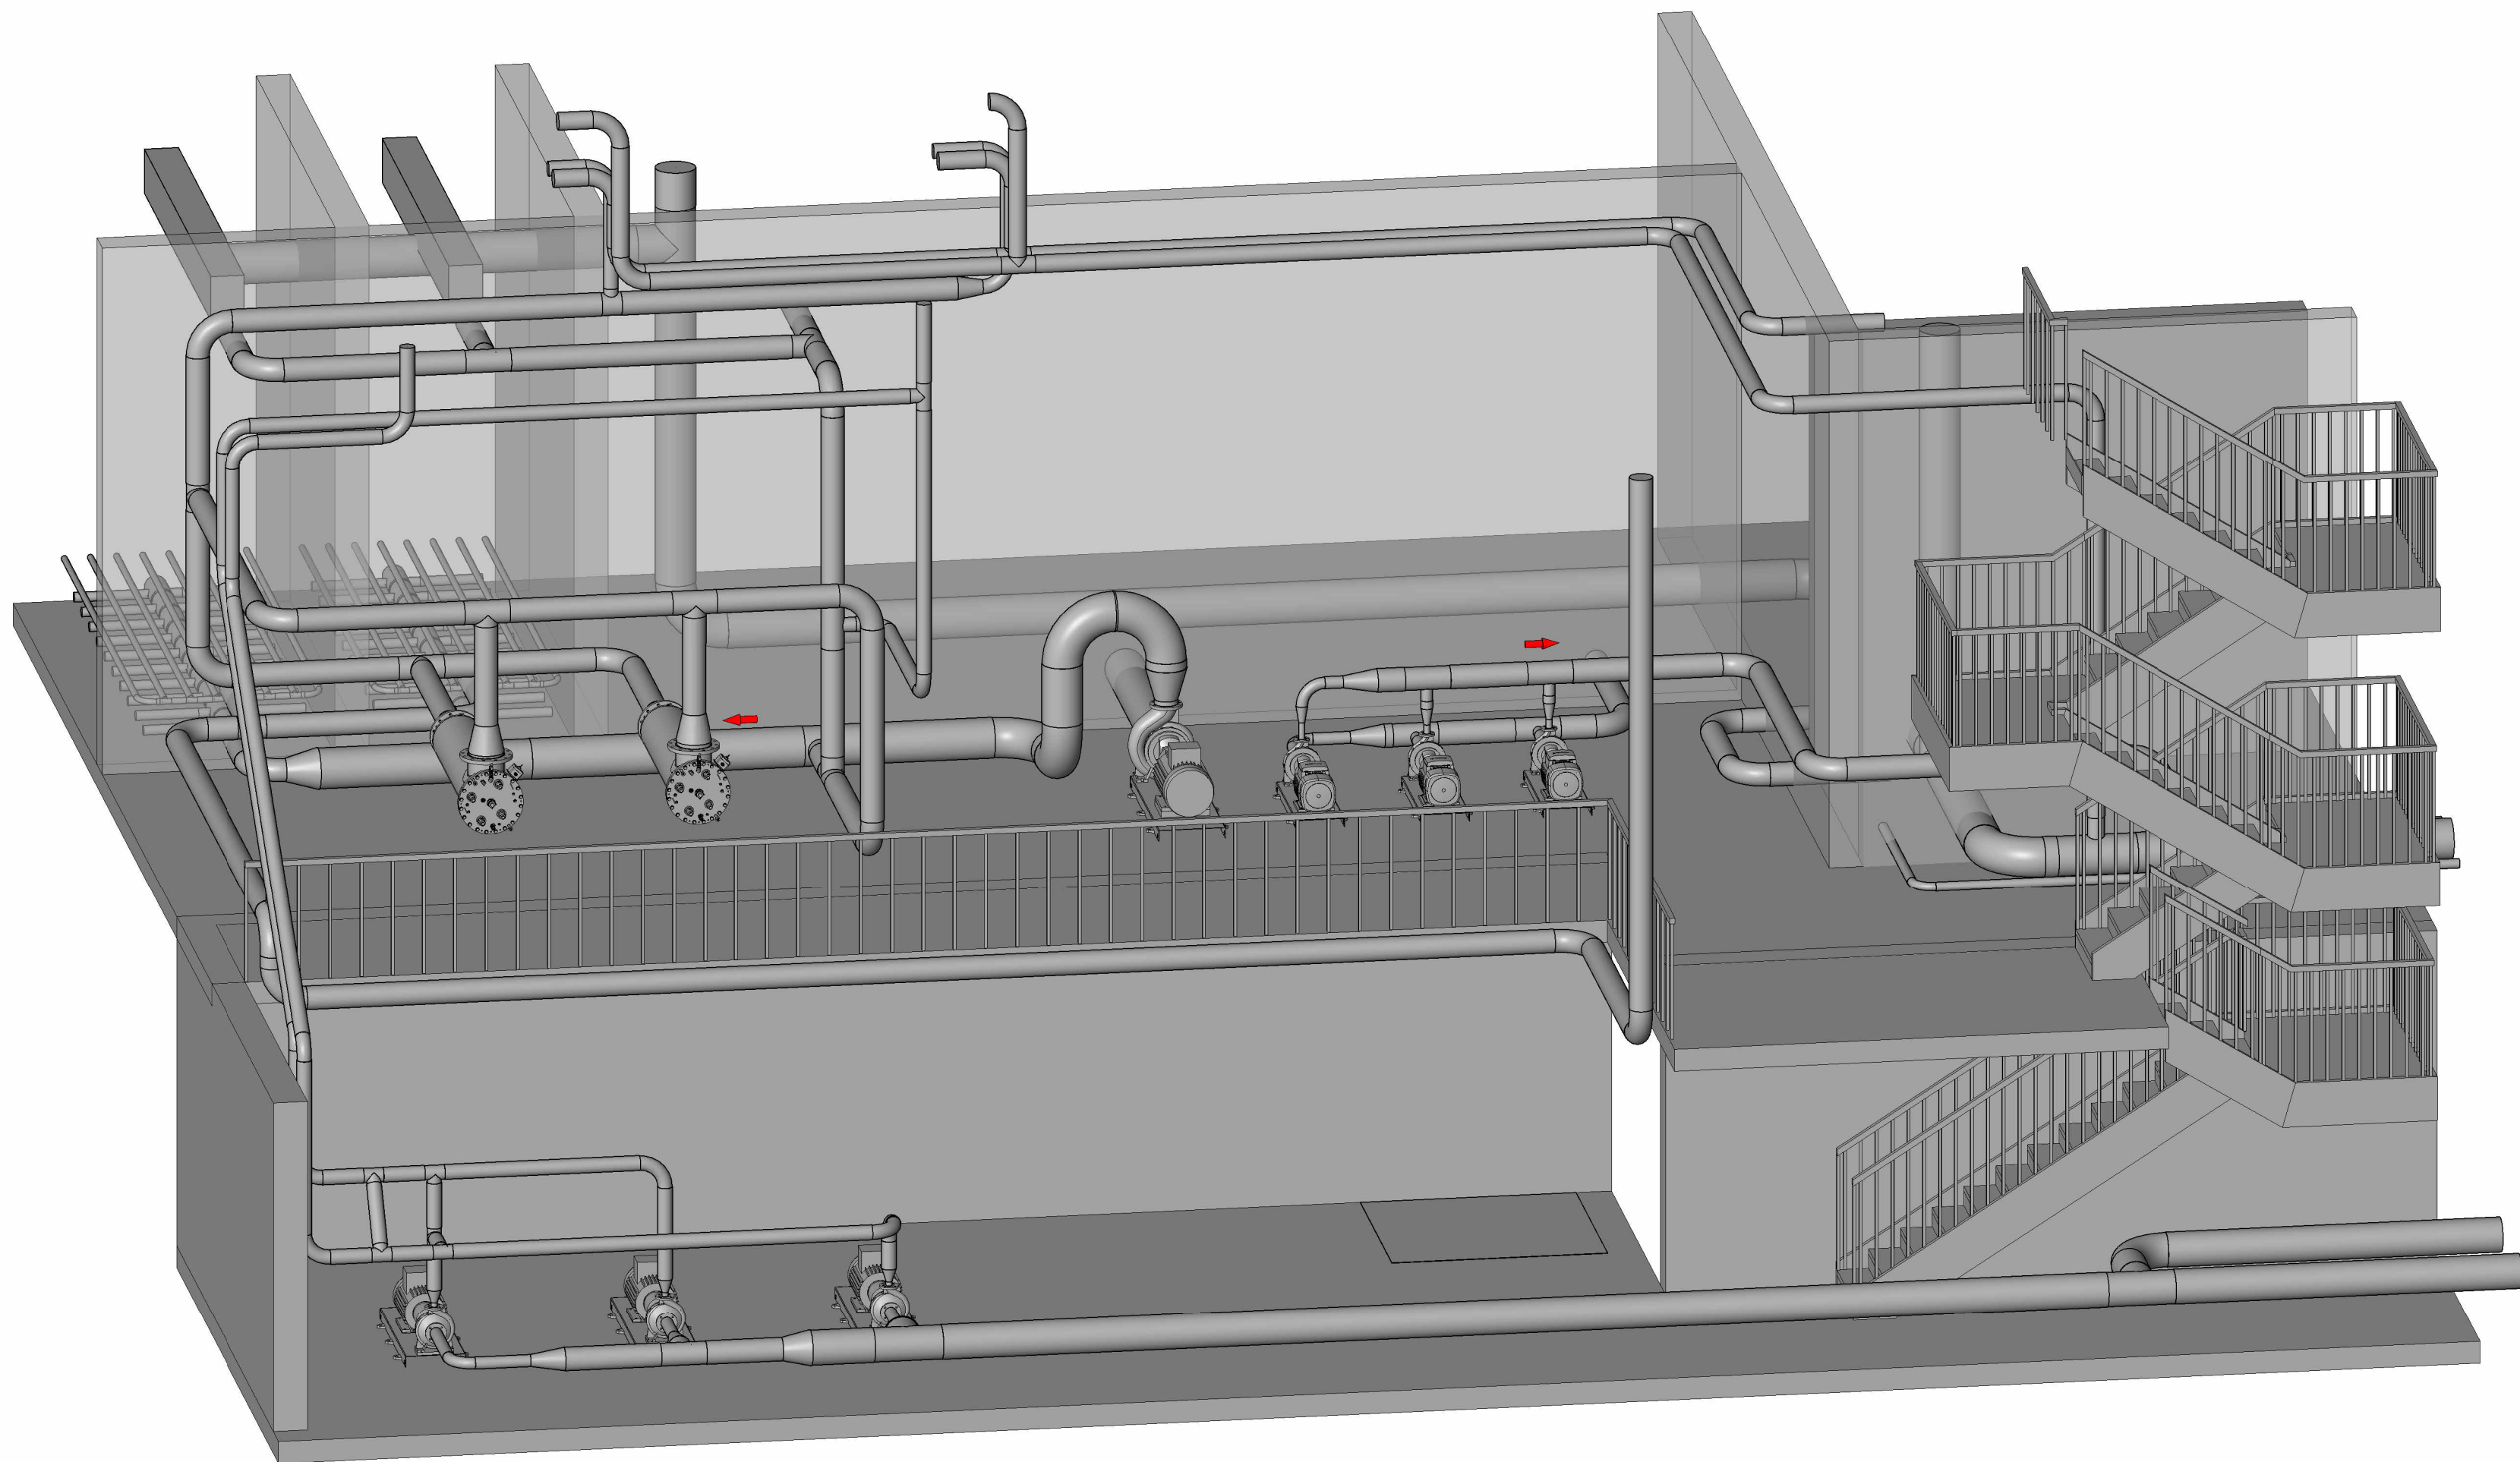

1 3D Utskift Hel

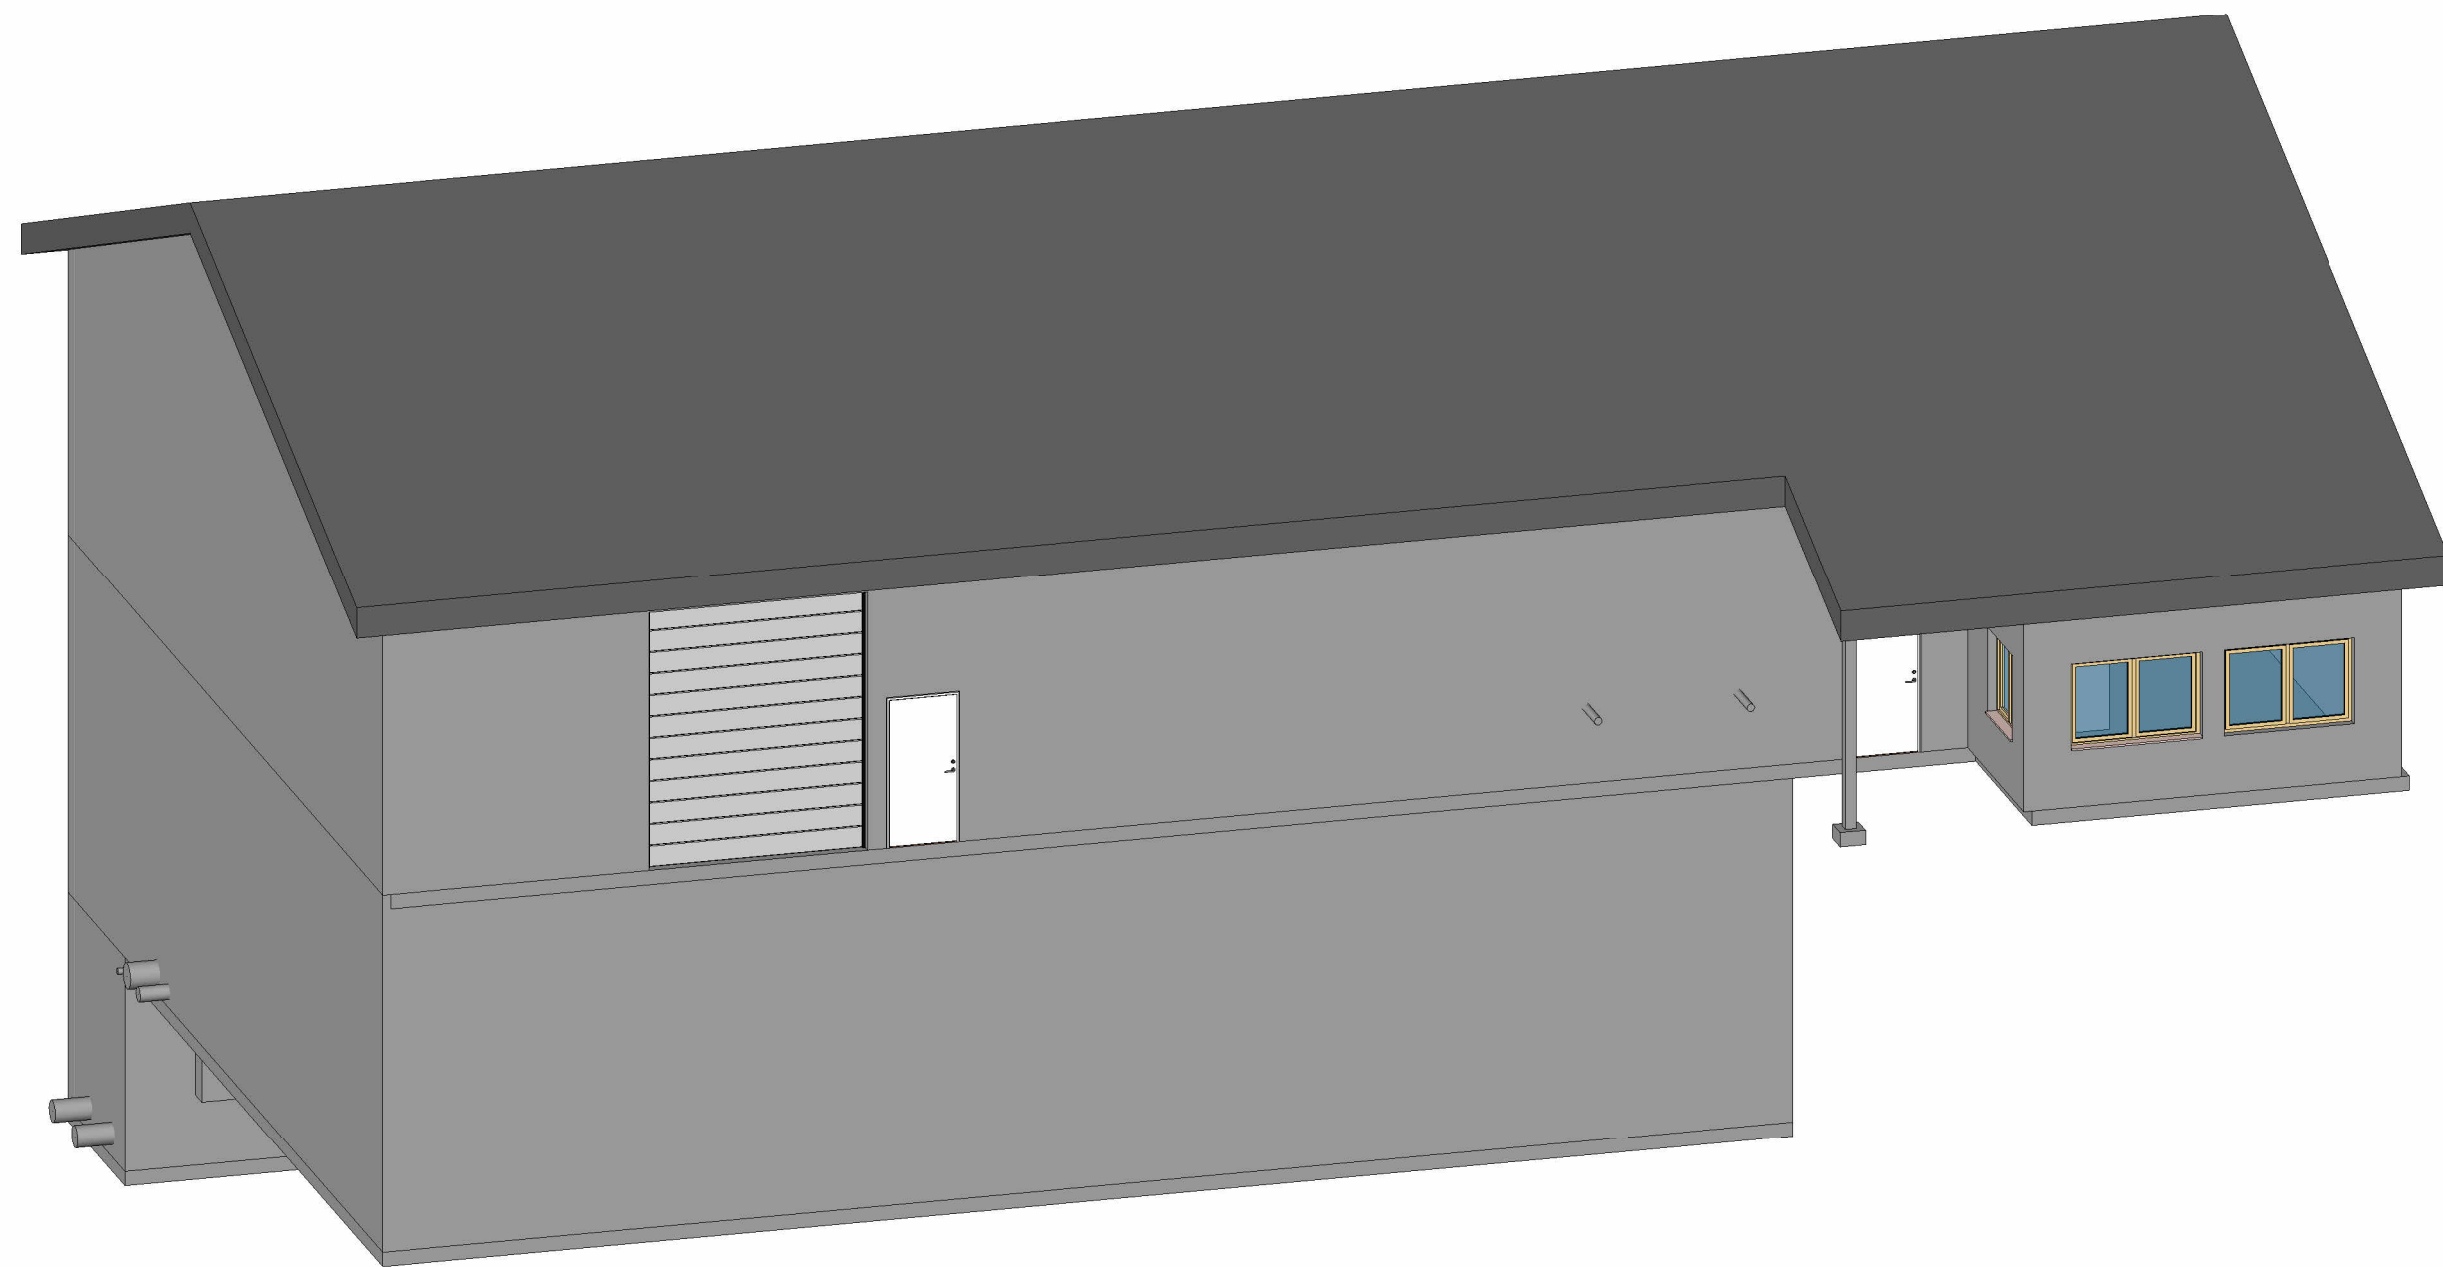

3 3D Utskift Plan U1

Kompleks	Bygg	Etasje	Fag	System	Type	Løpnummer	Fase	Revisjon	Status	
						P 00 80 001		2		
2	Utarbeidelse av maskinunderlag						25/06/26	AMPD	JOA	
Revisjon	Revisjonstekst						Dato	Tegnet	Kontrollert	
Prosjektfase										
Anbudsunderlag										
RAMBOLL										
RAMBOLL NORGE AS - TRONDHEIM Kobbles gate 2, 7042 Trondheim Postboks 9420 Torgarden, N-7493 Trondheim T +47 73 84 10 00, trondheim@ramboll.no										
Heim kommune Sandbukta VBA							Oppdragsnummer 1350056494			
3D Perspektiv							Tegnet av MHTY			Dato 11.04.2024
							Kontrollert AST			Dato 11.04.2024
							Godkjent MHTY			Dato 11.04.2024
							Utsendt dato 11.04.2024			
							Målestokk			
Kompleks	Bygg	Etasje	Fag	System	Type	Løpnummer	Fase	Revisjon	Status	
						P 00 80 001		2		