



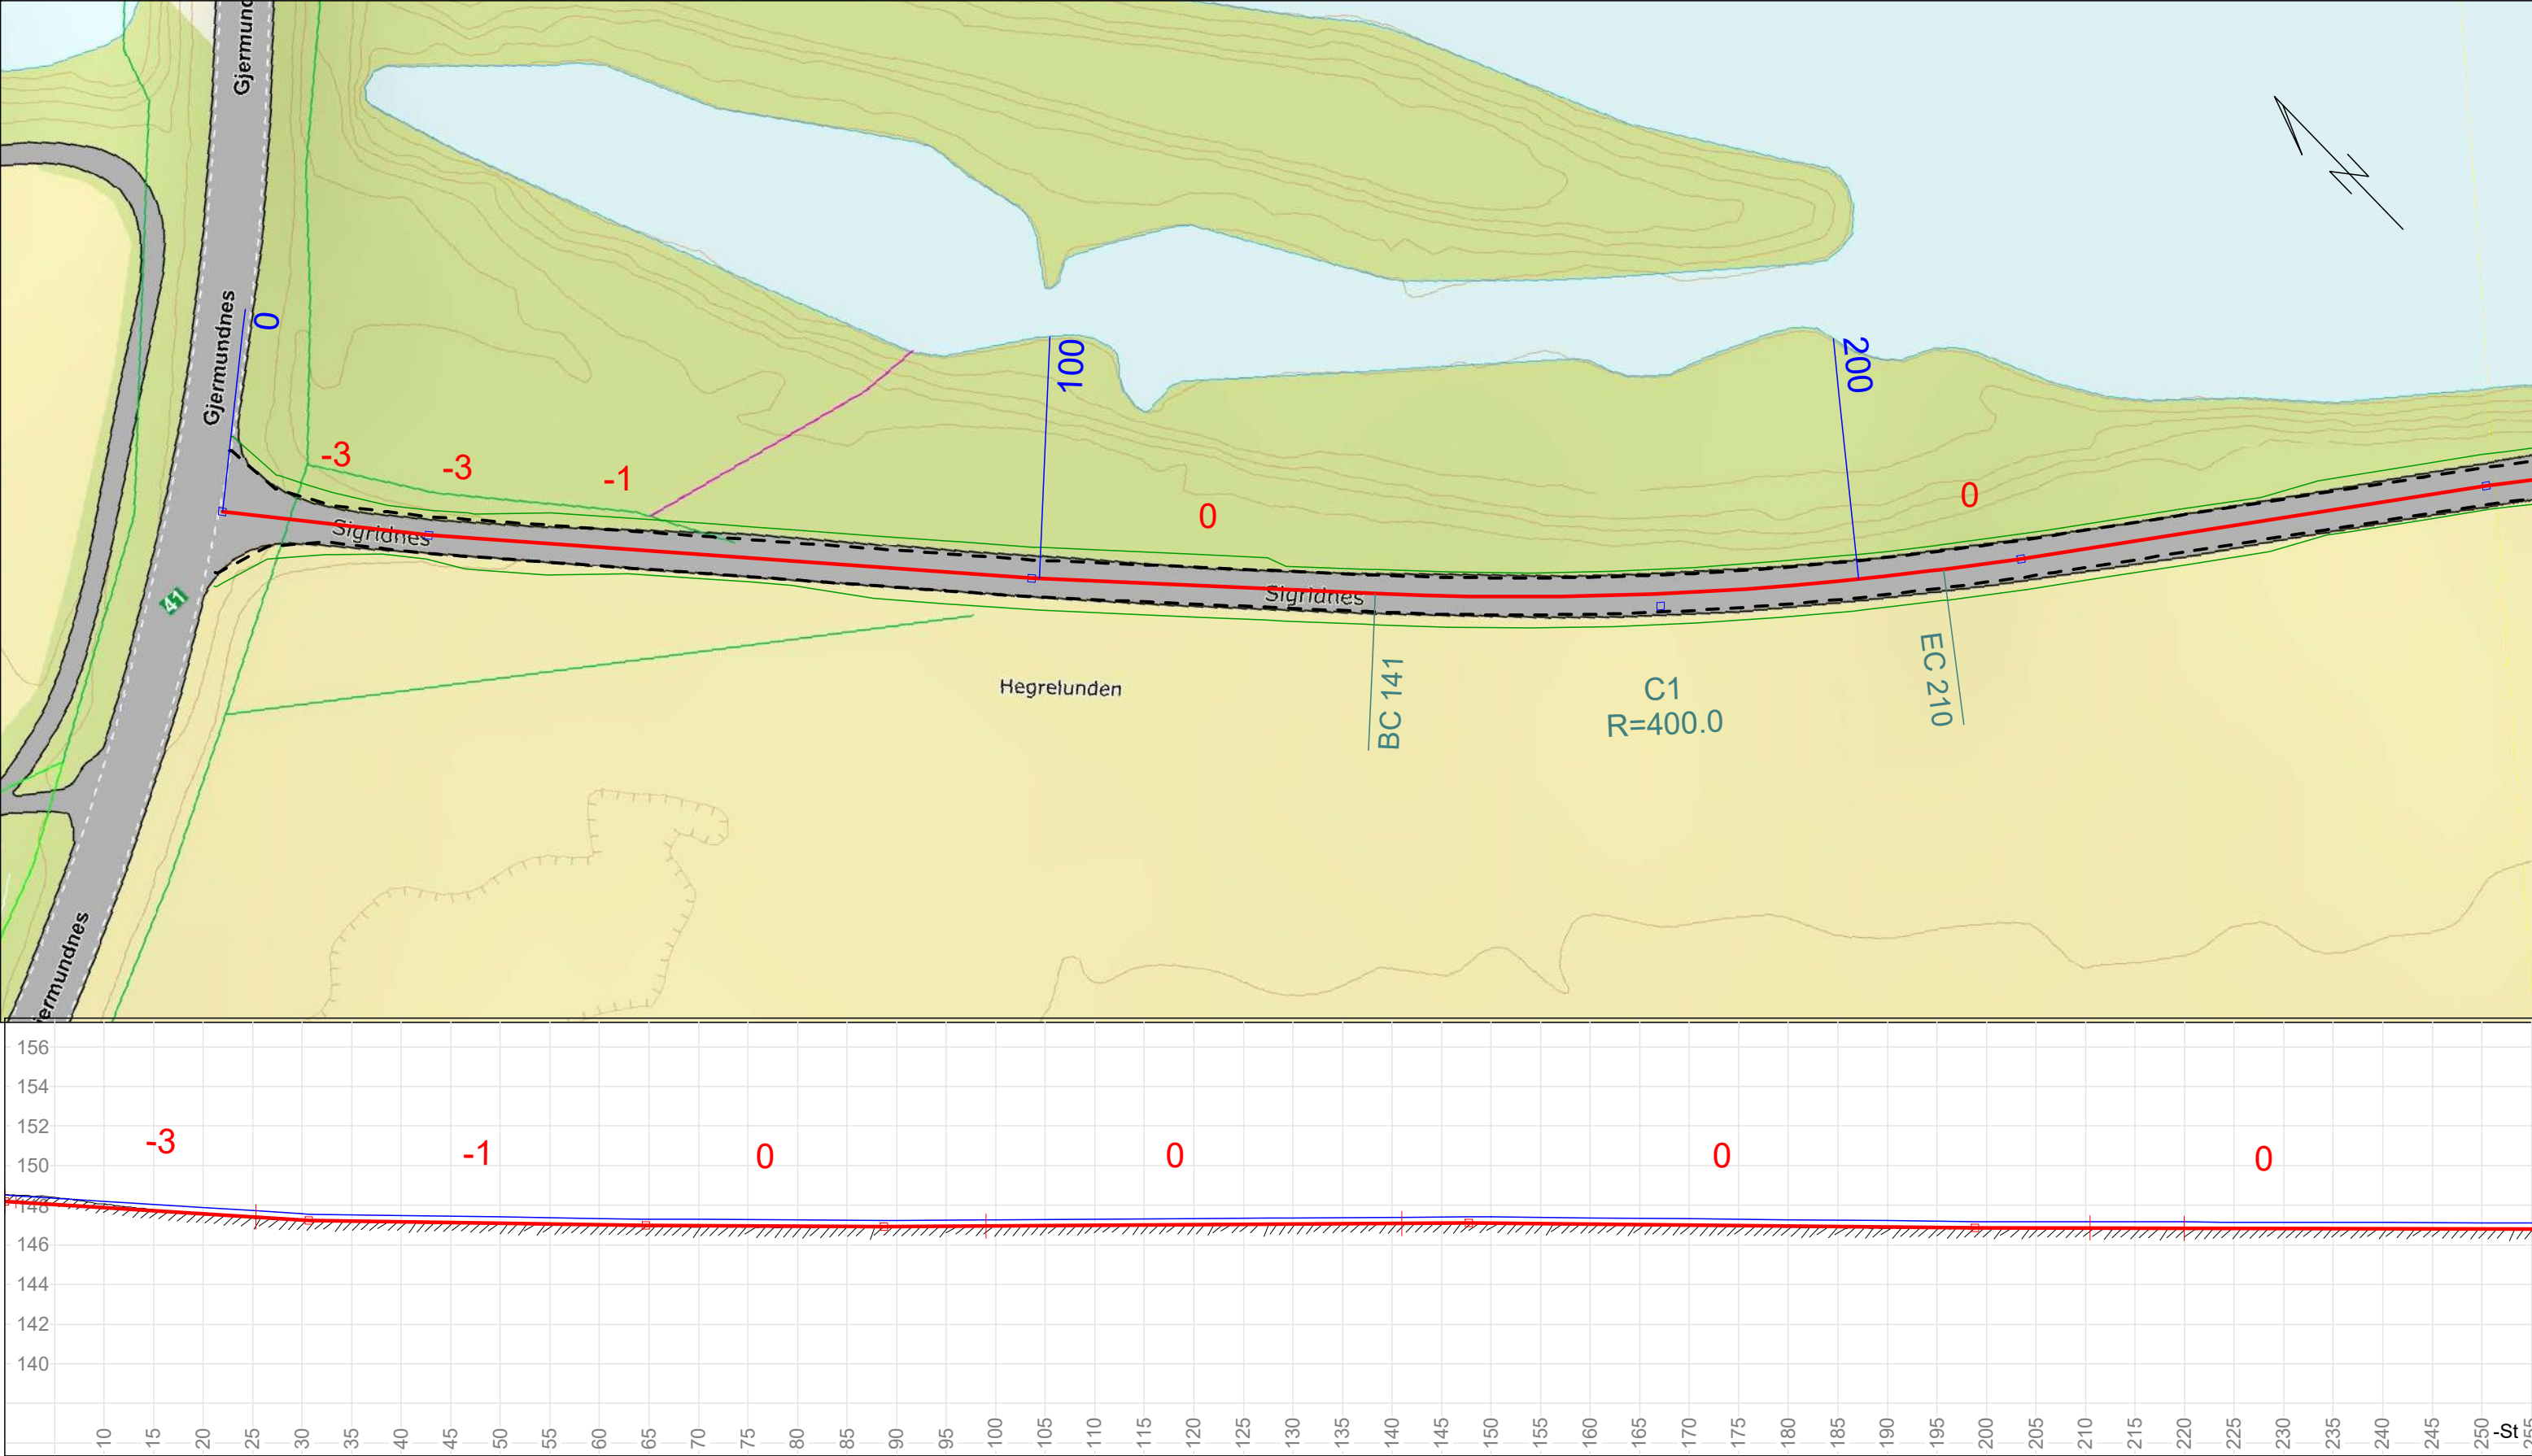

Planprofil
Lengdeprofil

Veinavn:
Byggherre:


Veiplanlegger Terje Asdal
Fjebuveien 173, 4957 Risør
terje.asdal@online.no
9516 9295

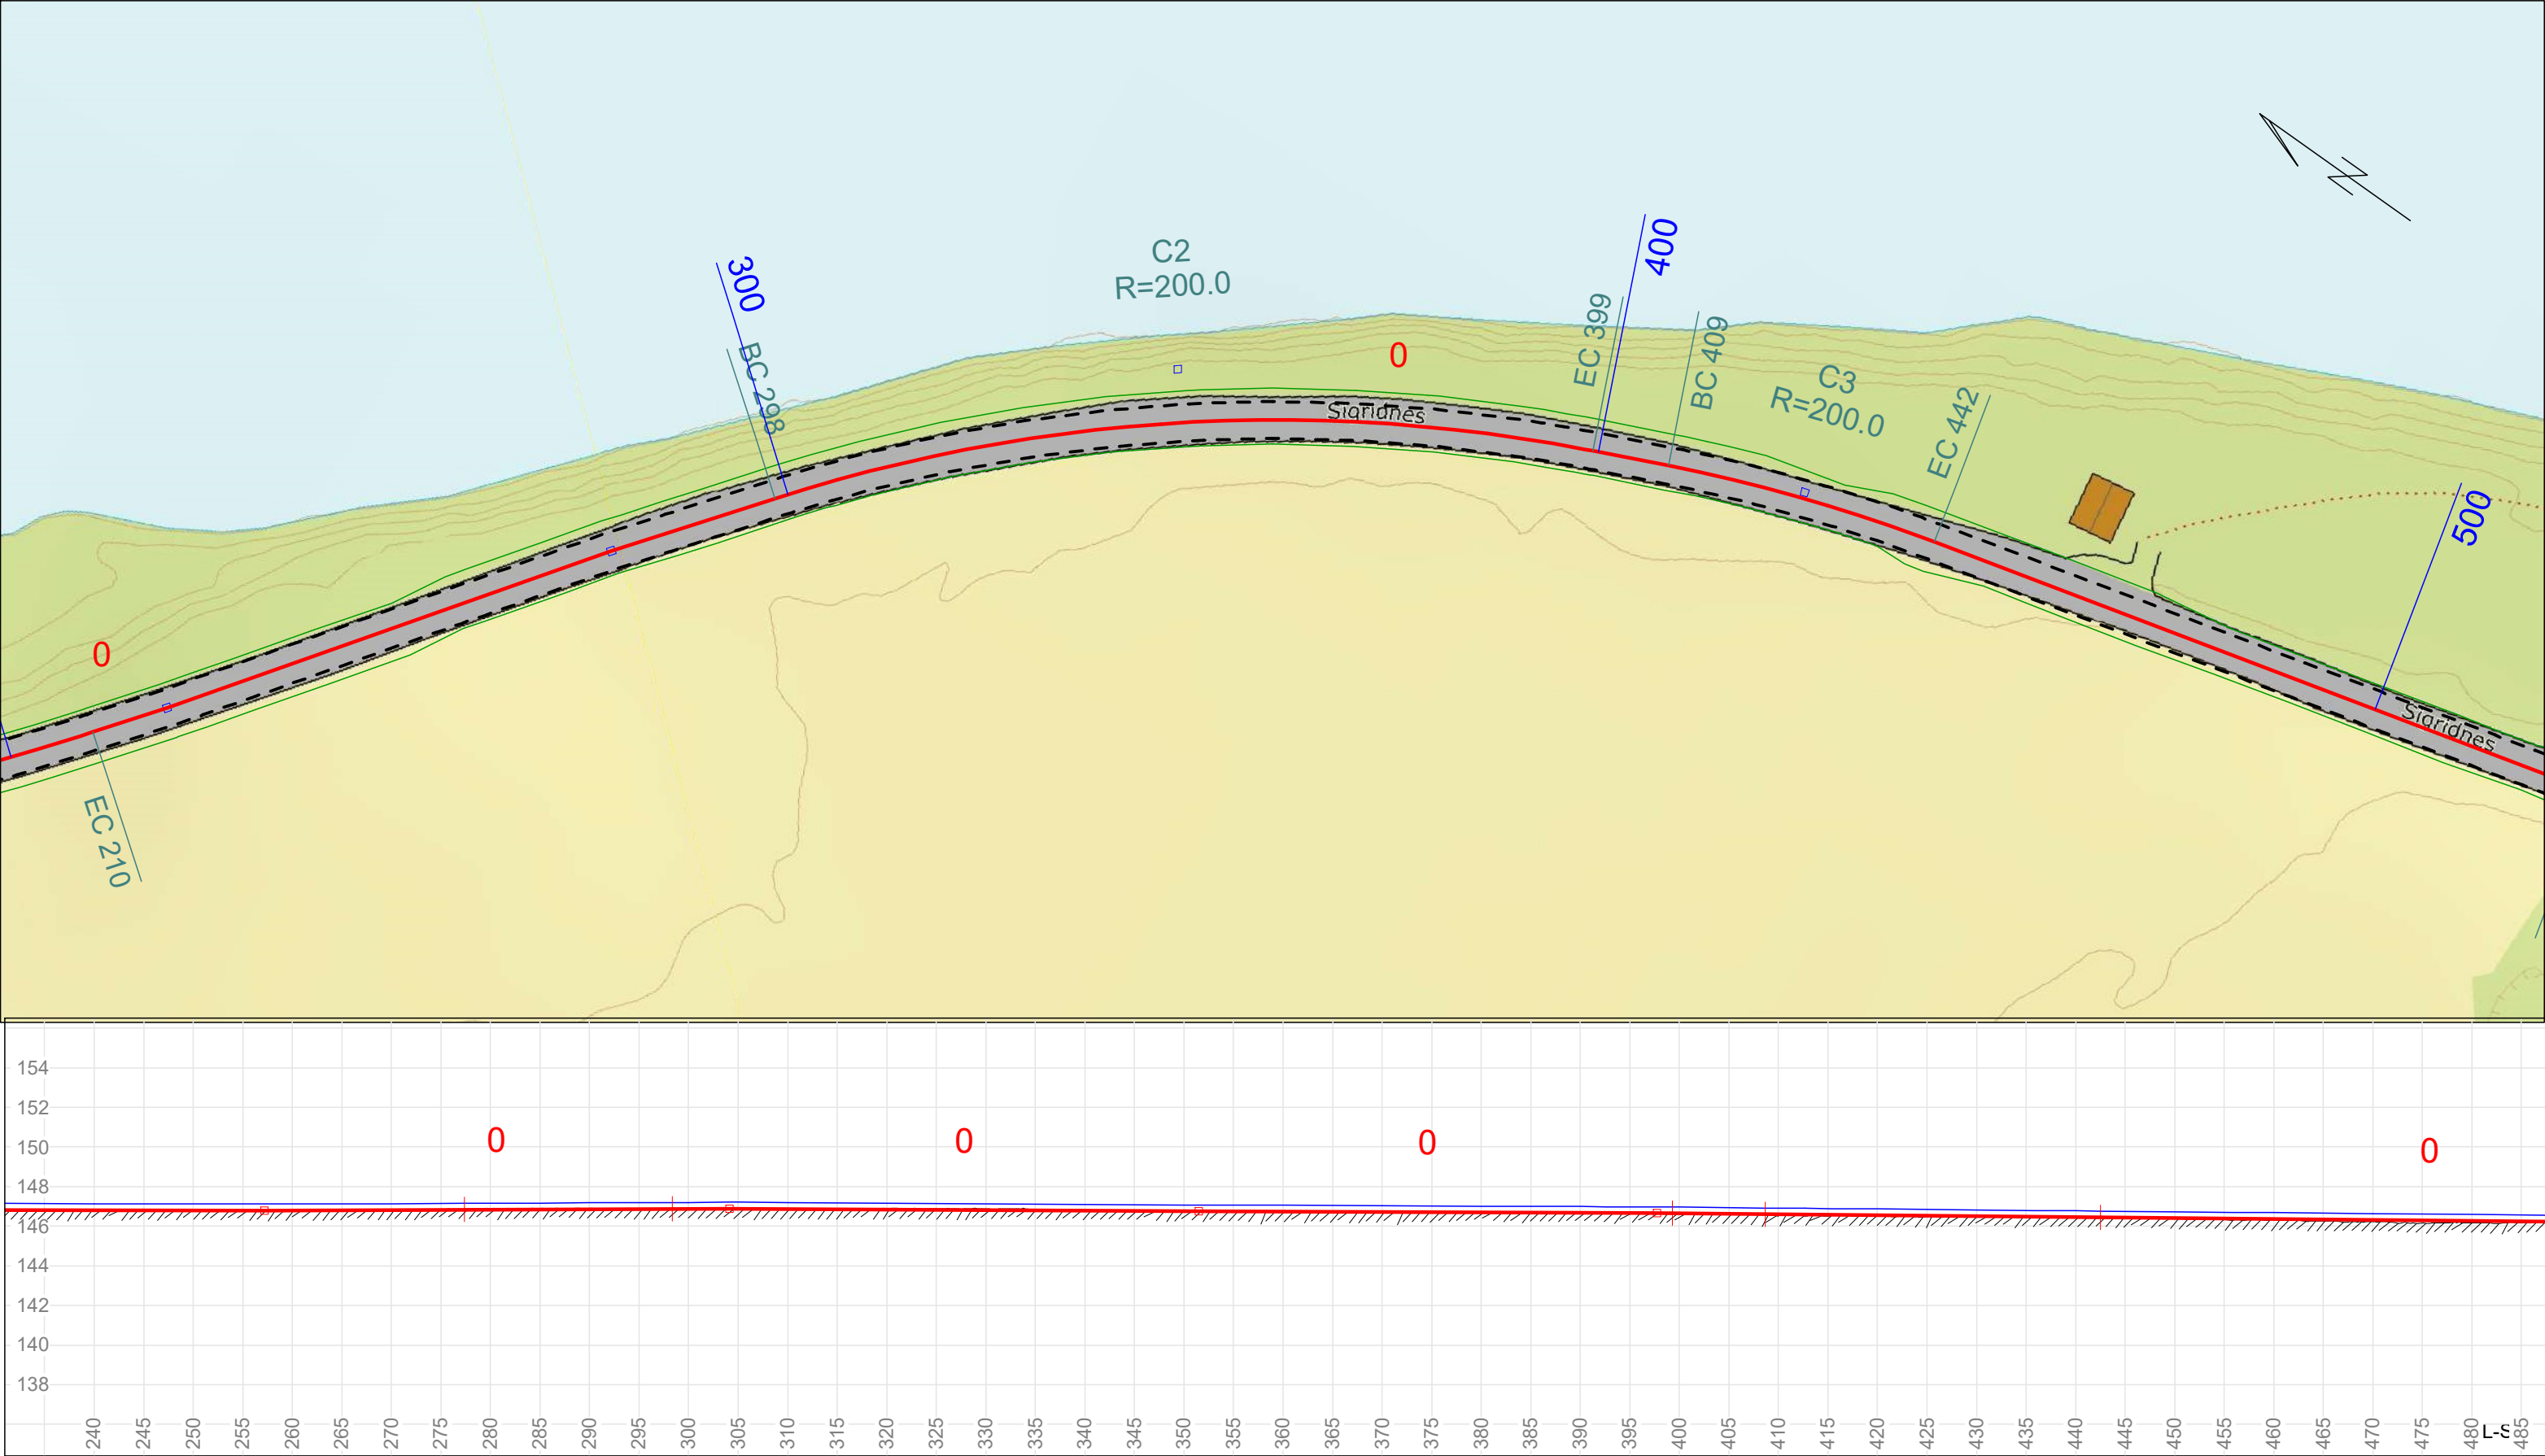



Planprofil
Lengdeprofil

Veinavn:
Byggherre:

Veiplanlegger Terje Asdal
Fjebuveien 173, 4957 Risør
terje.asdal@online.no
9516 9295

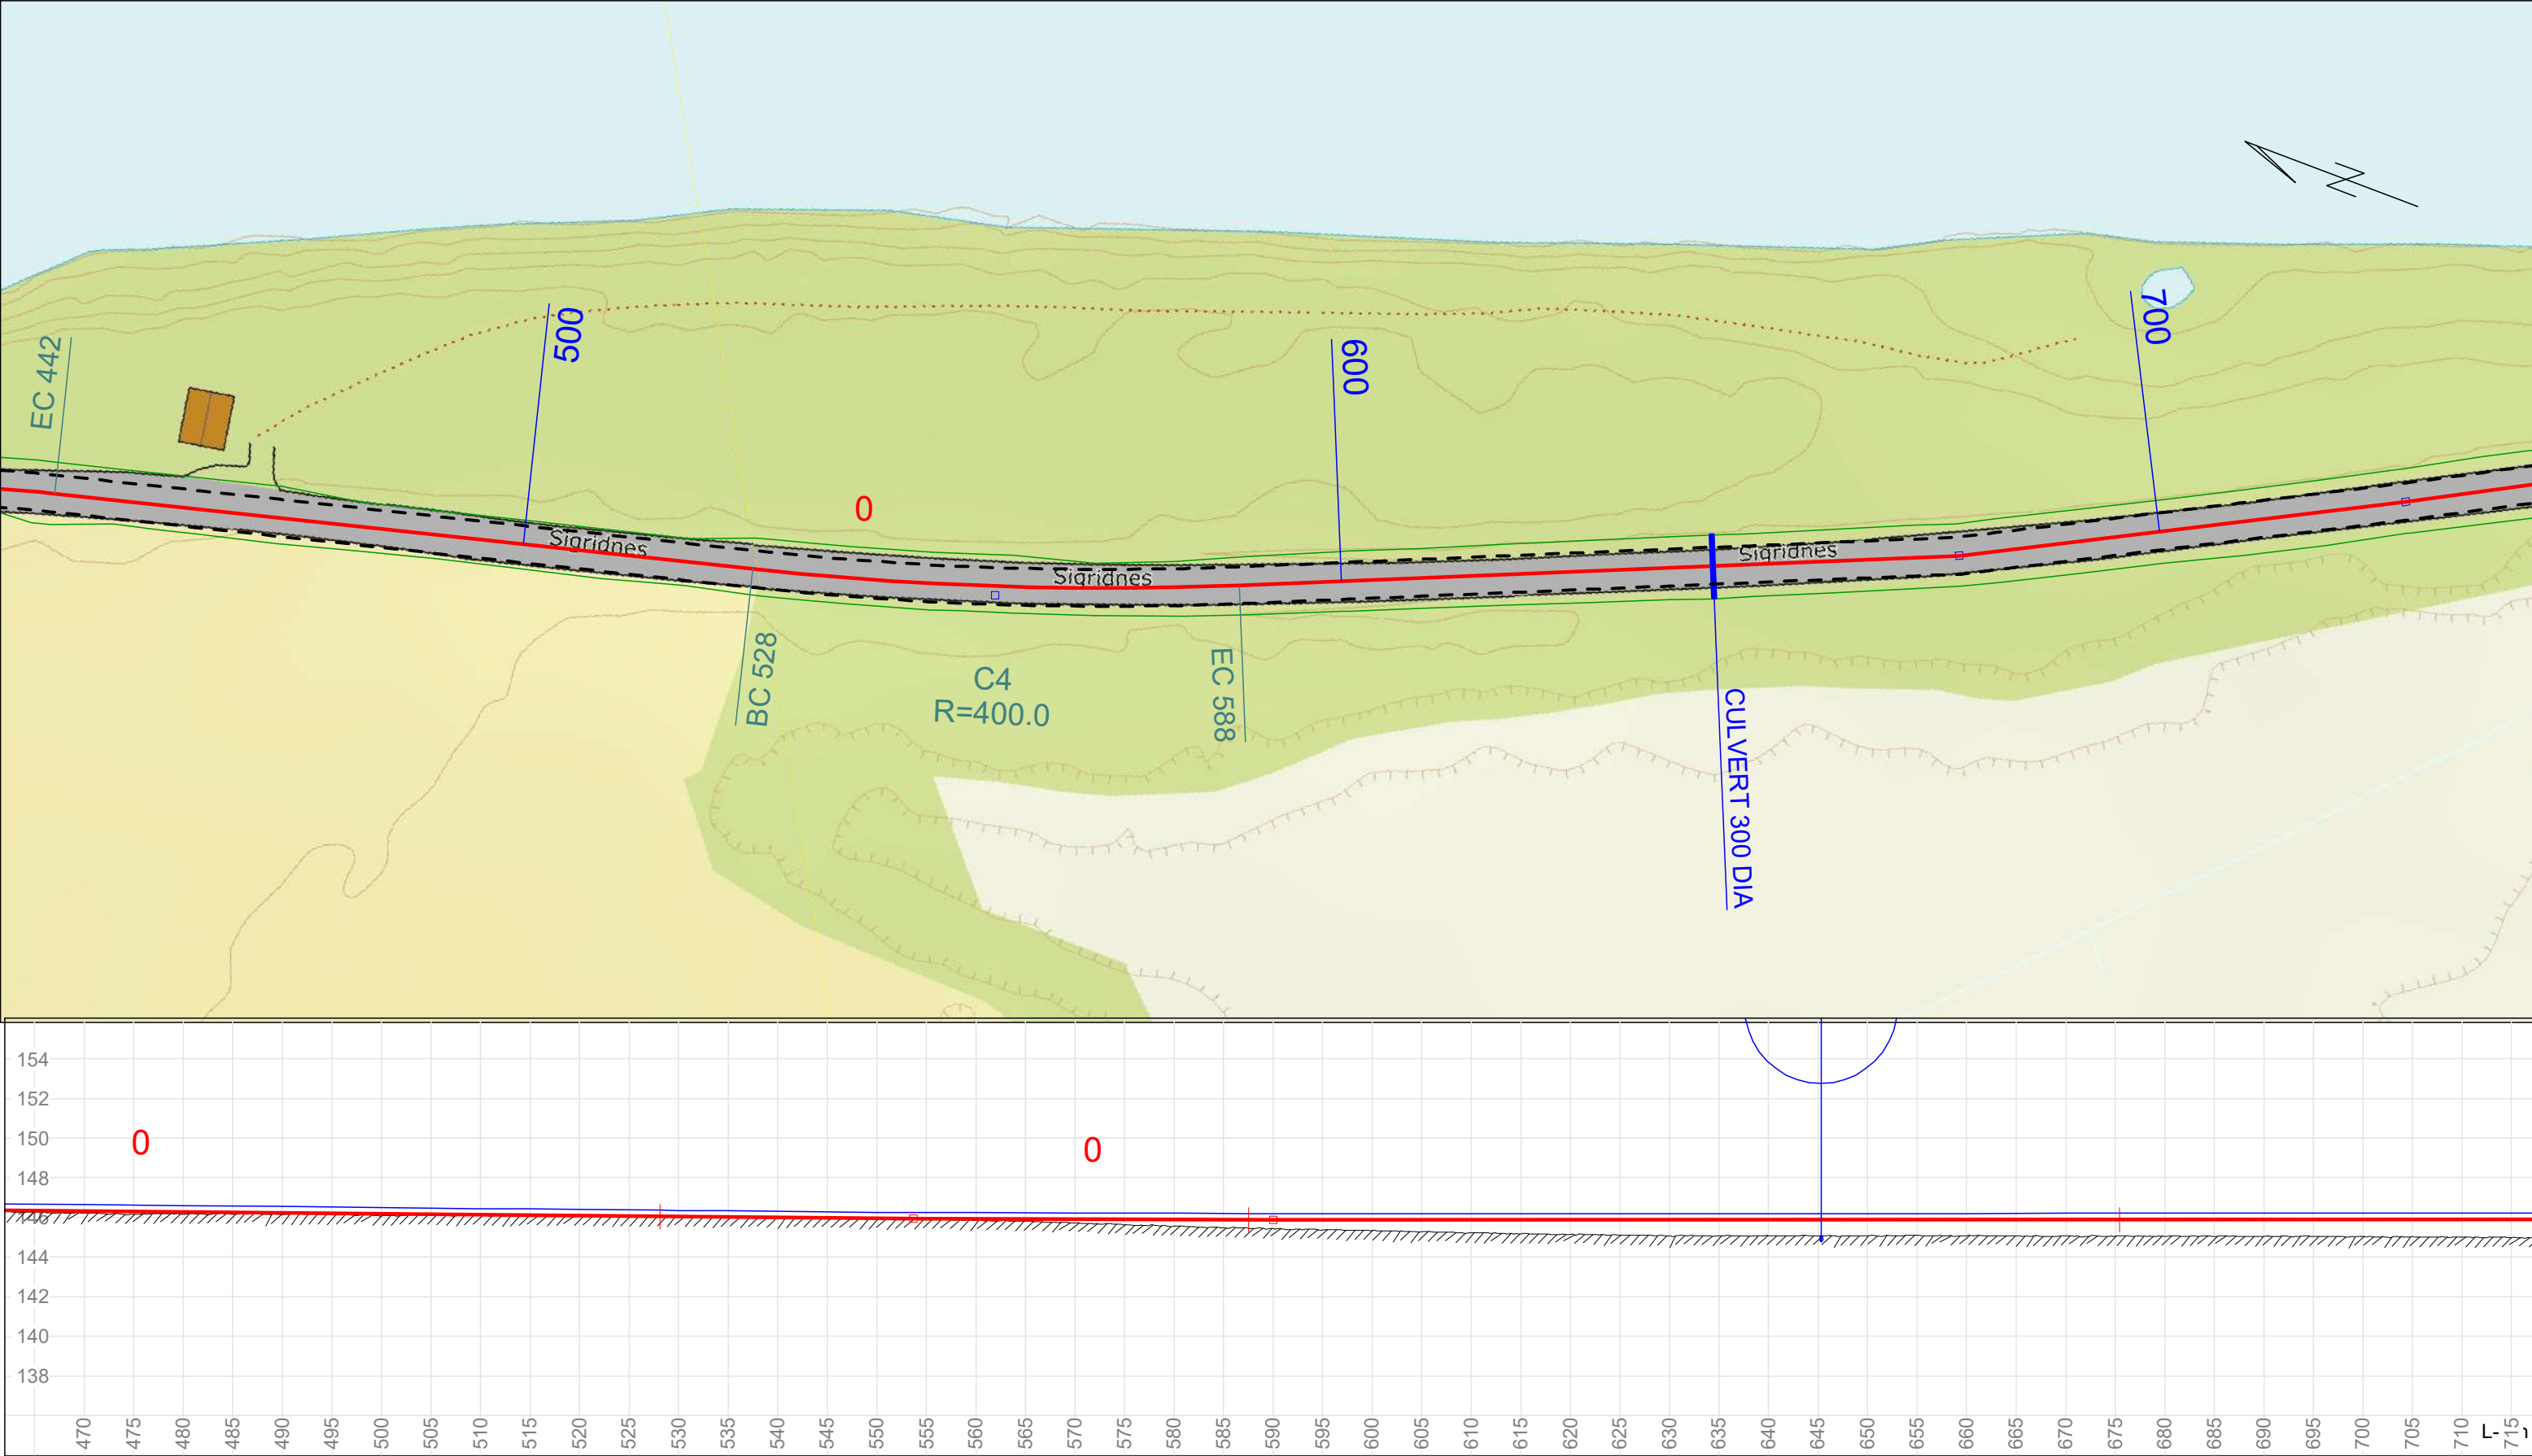

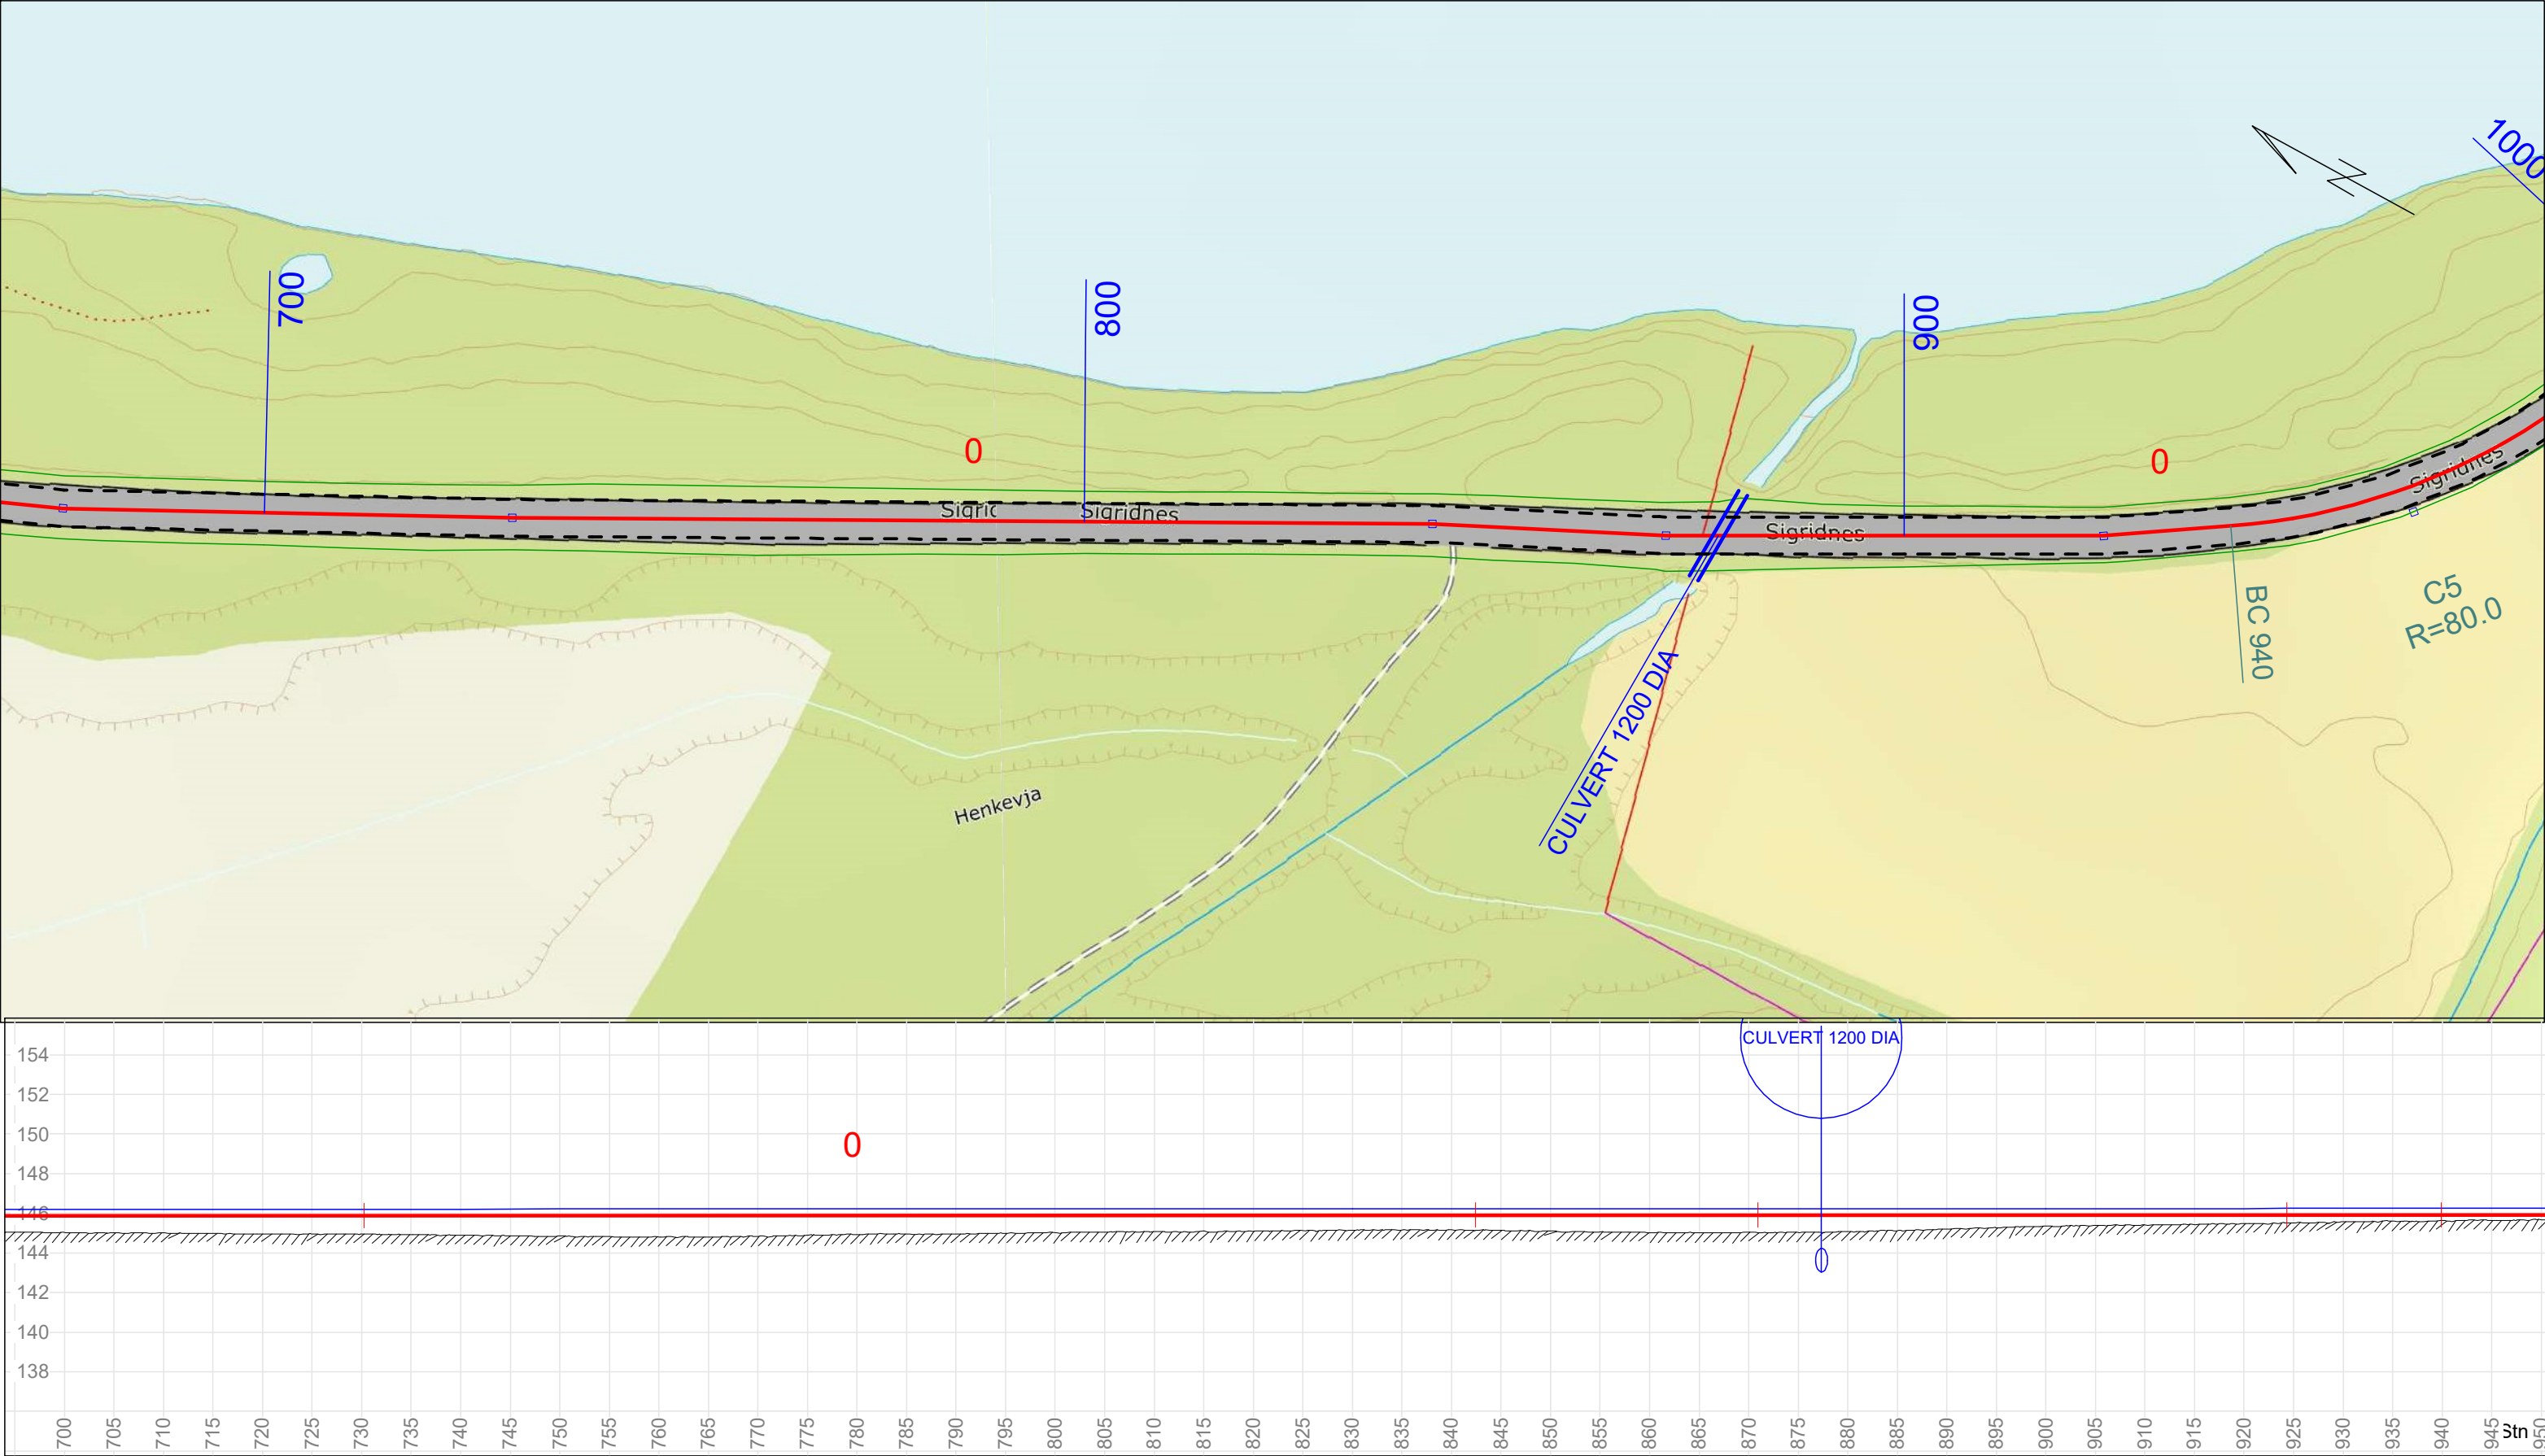


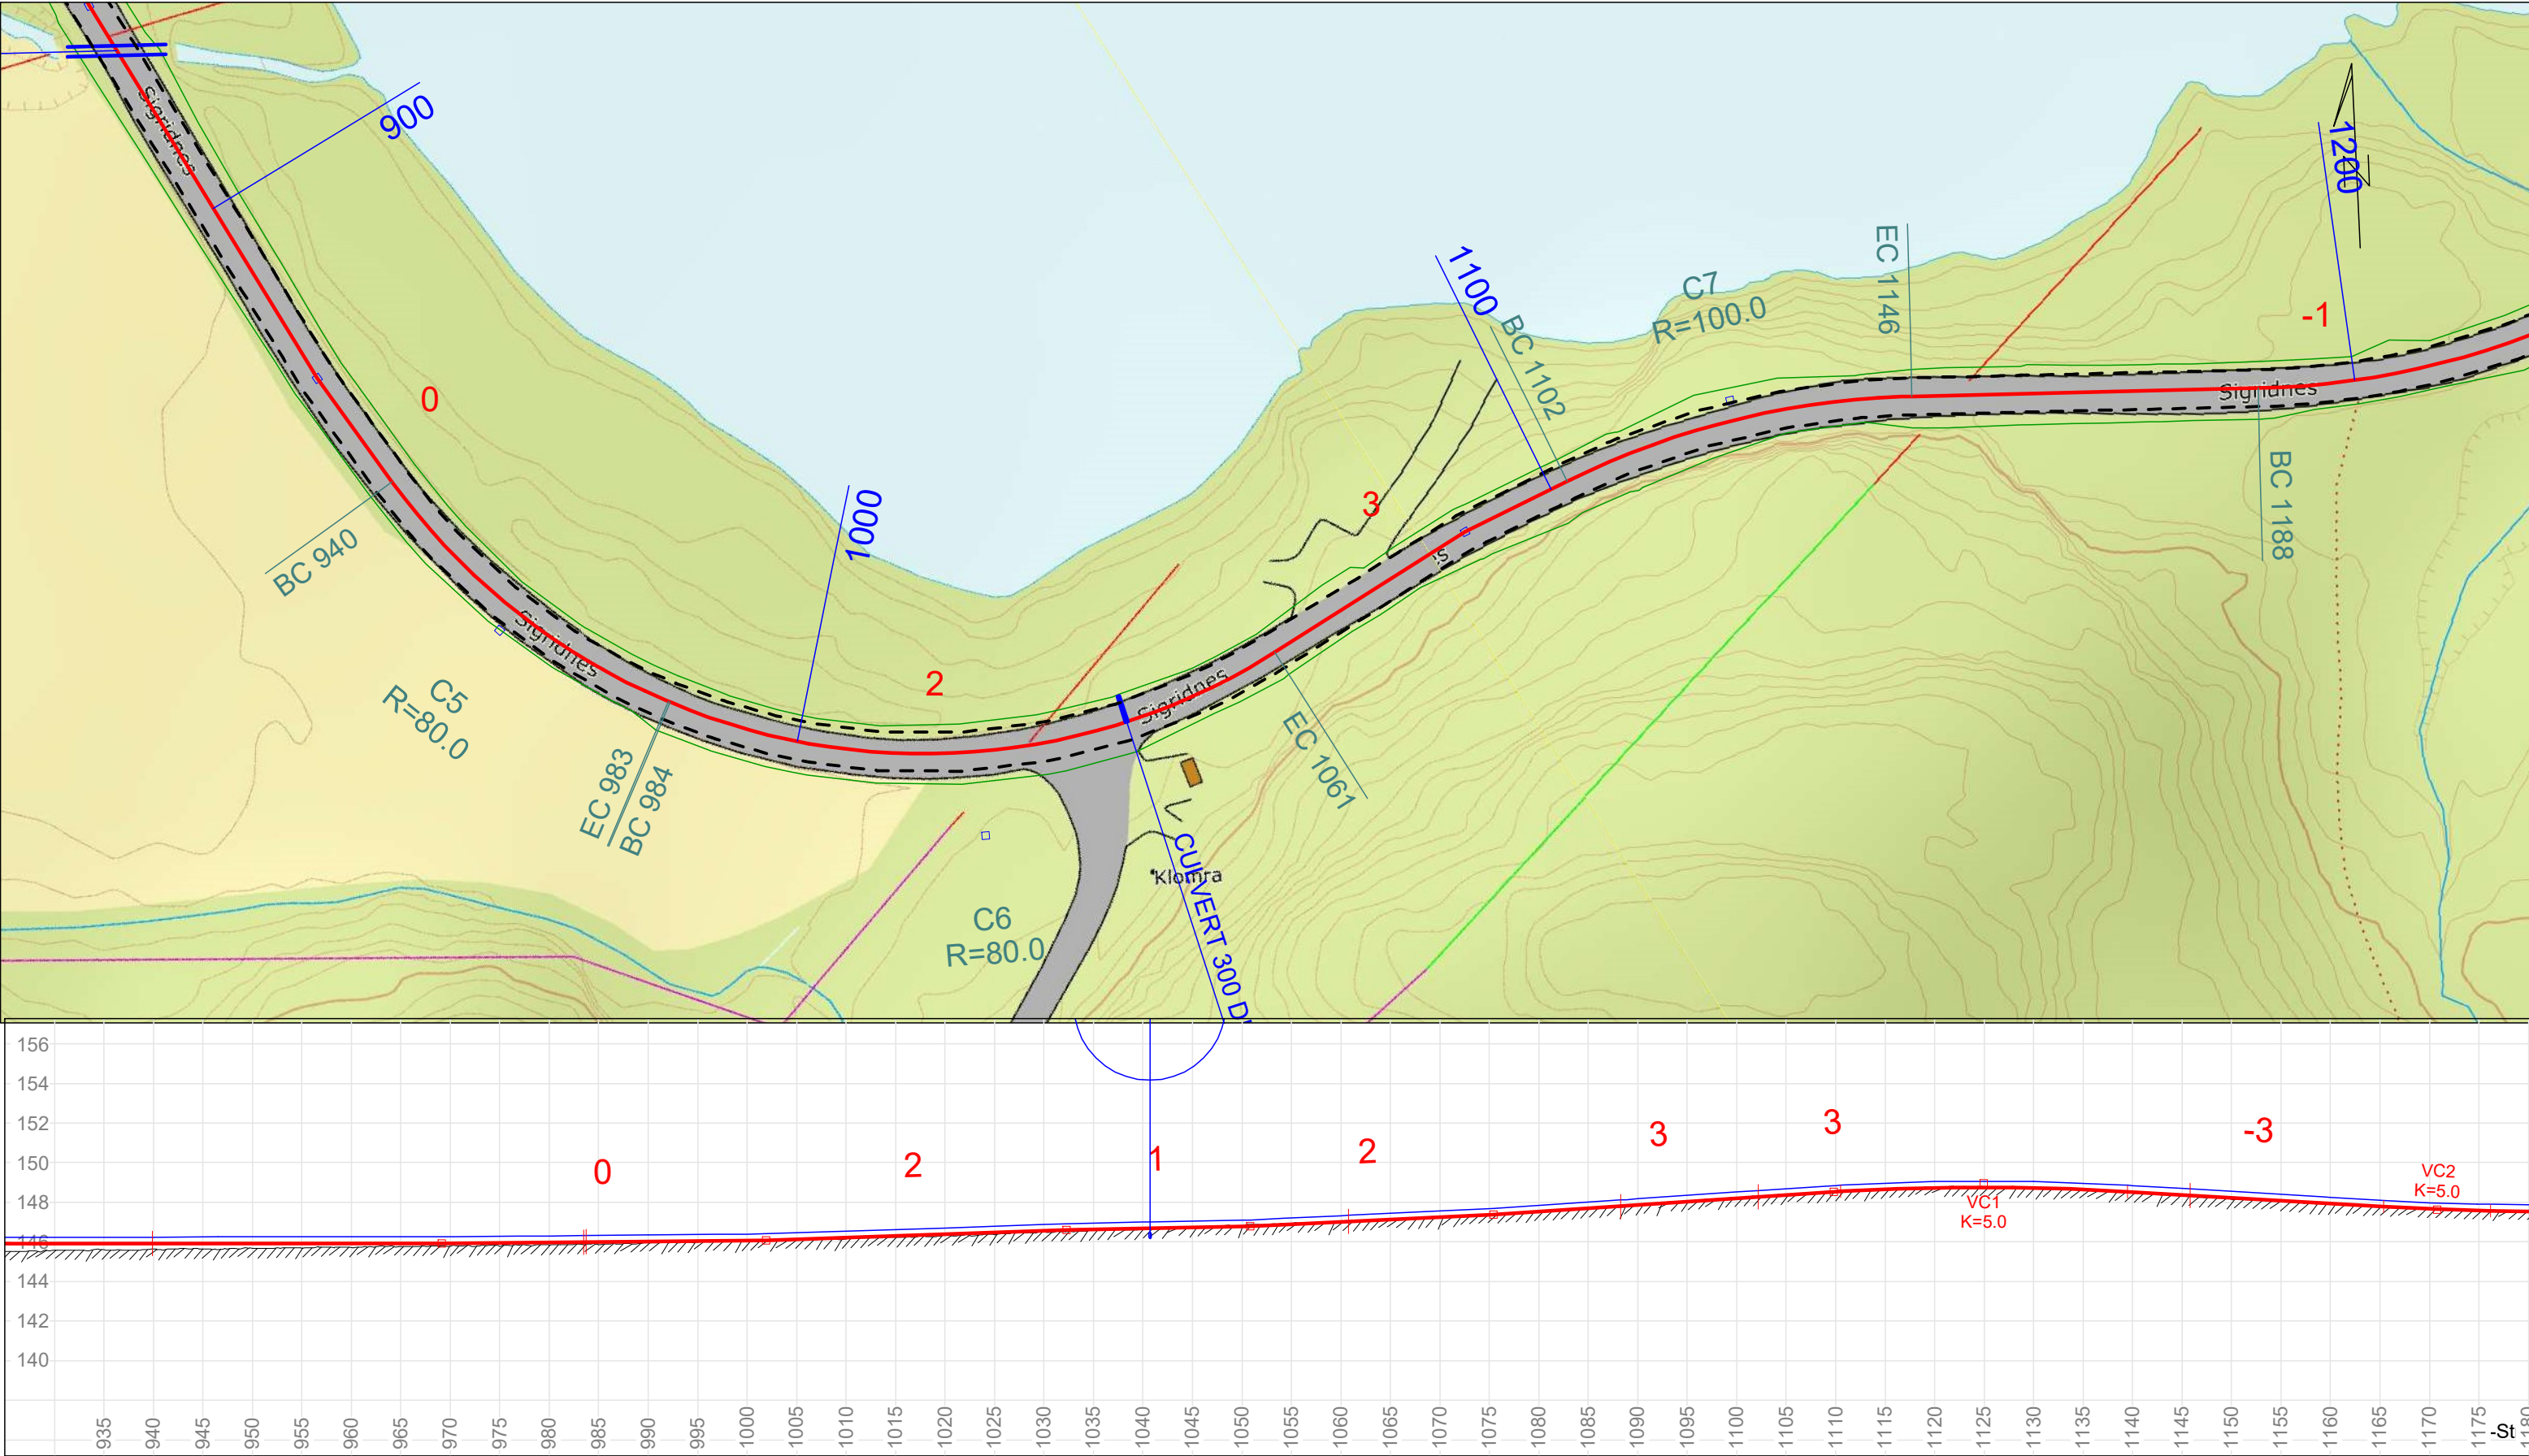



Planprofil
Lengdeprofil

Veinavn:
Byggherre:

Veiplanlegger Terje Asdal
Fjebuveien 173, 4957 Risør
terje.asdal@online.no
9516 9295

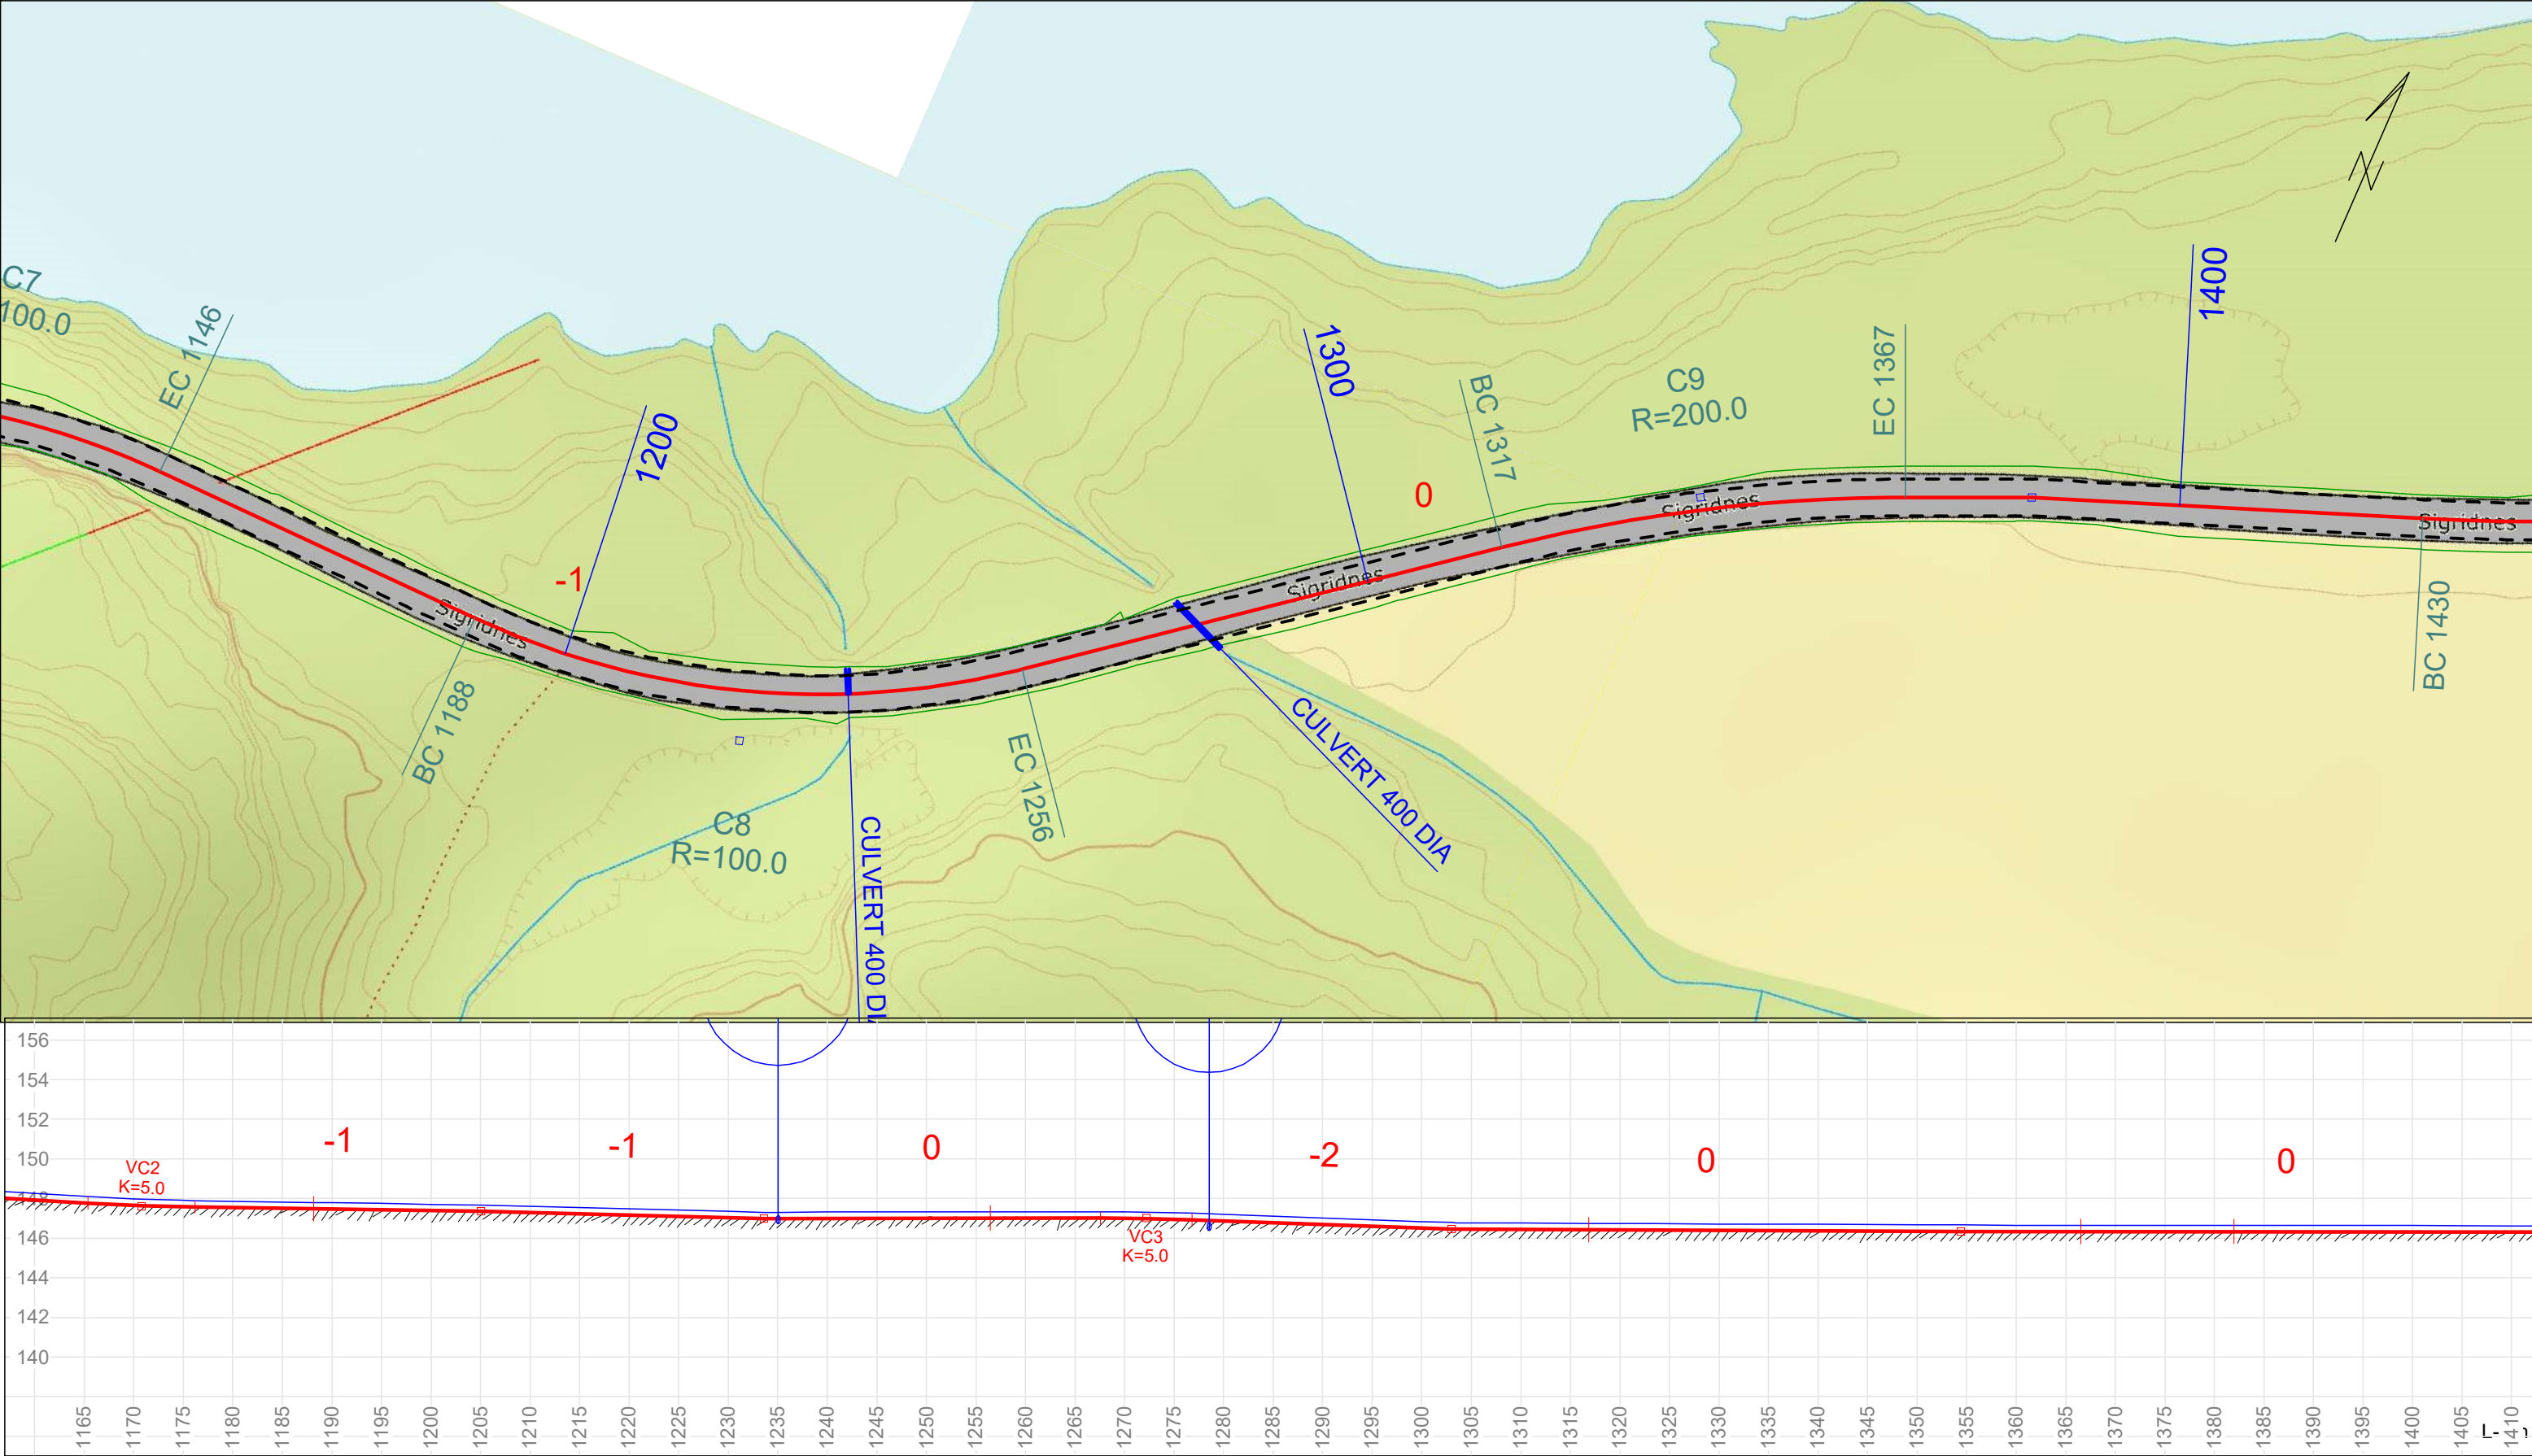

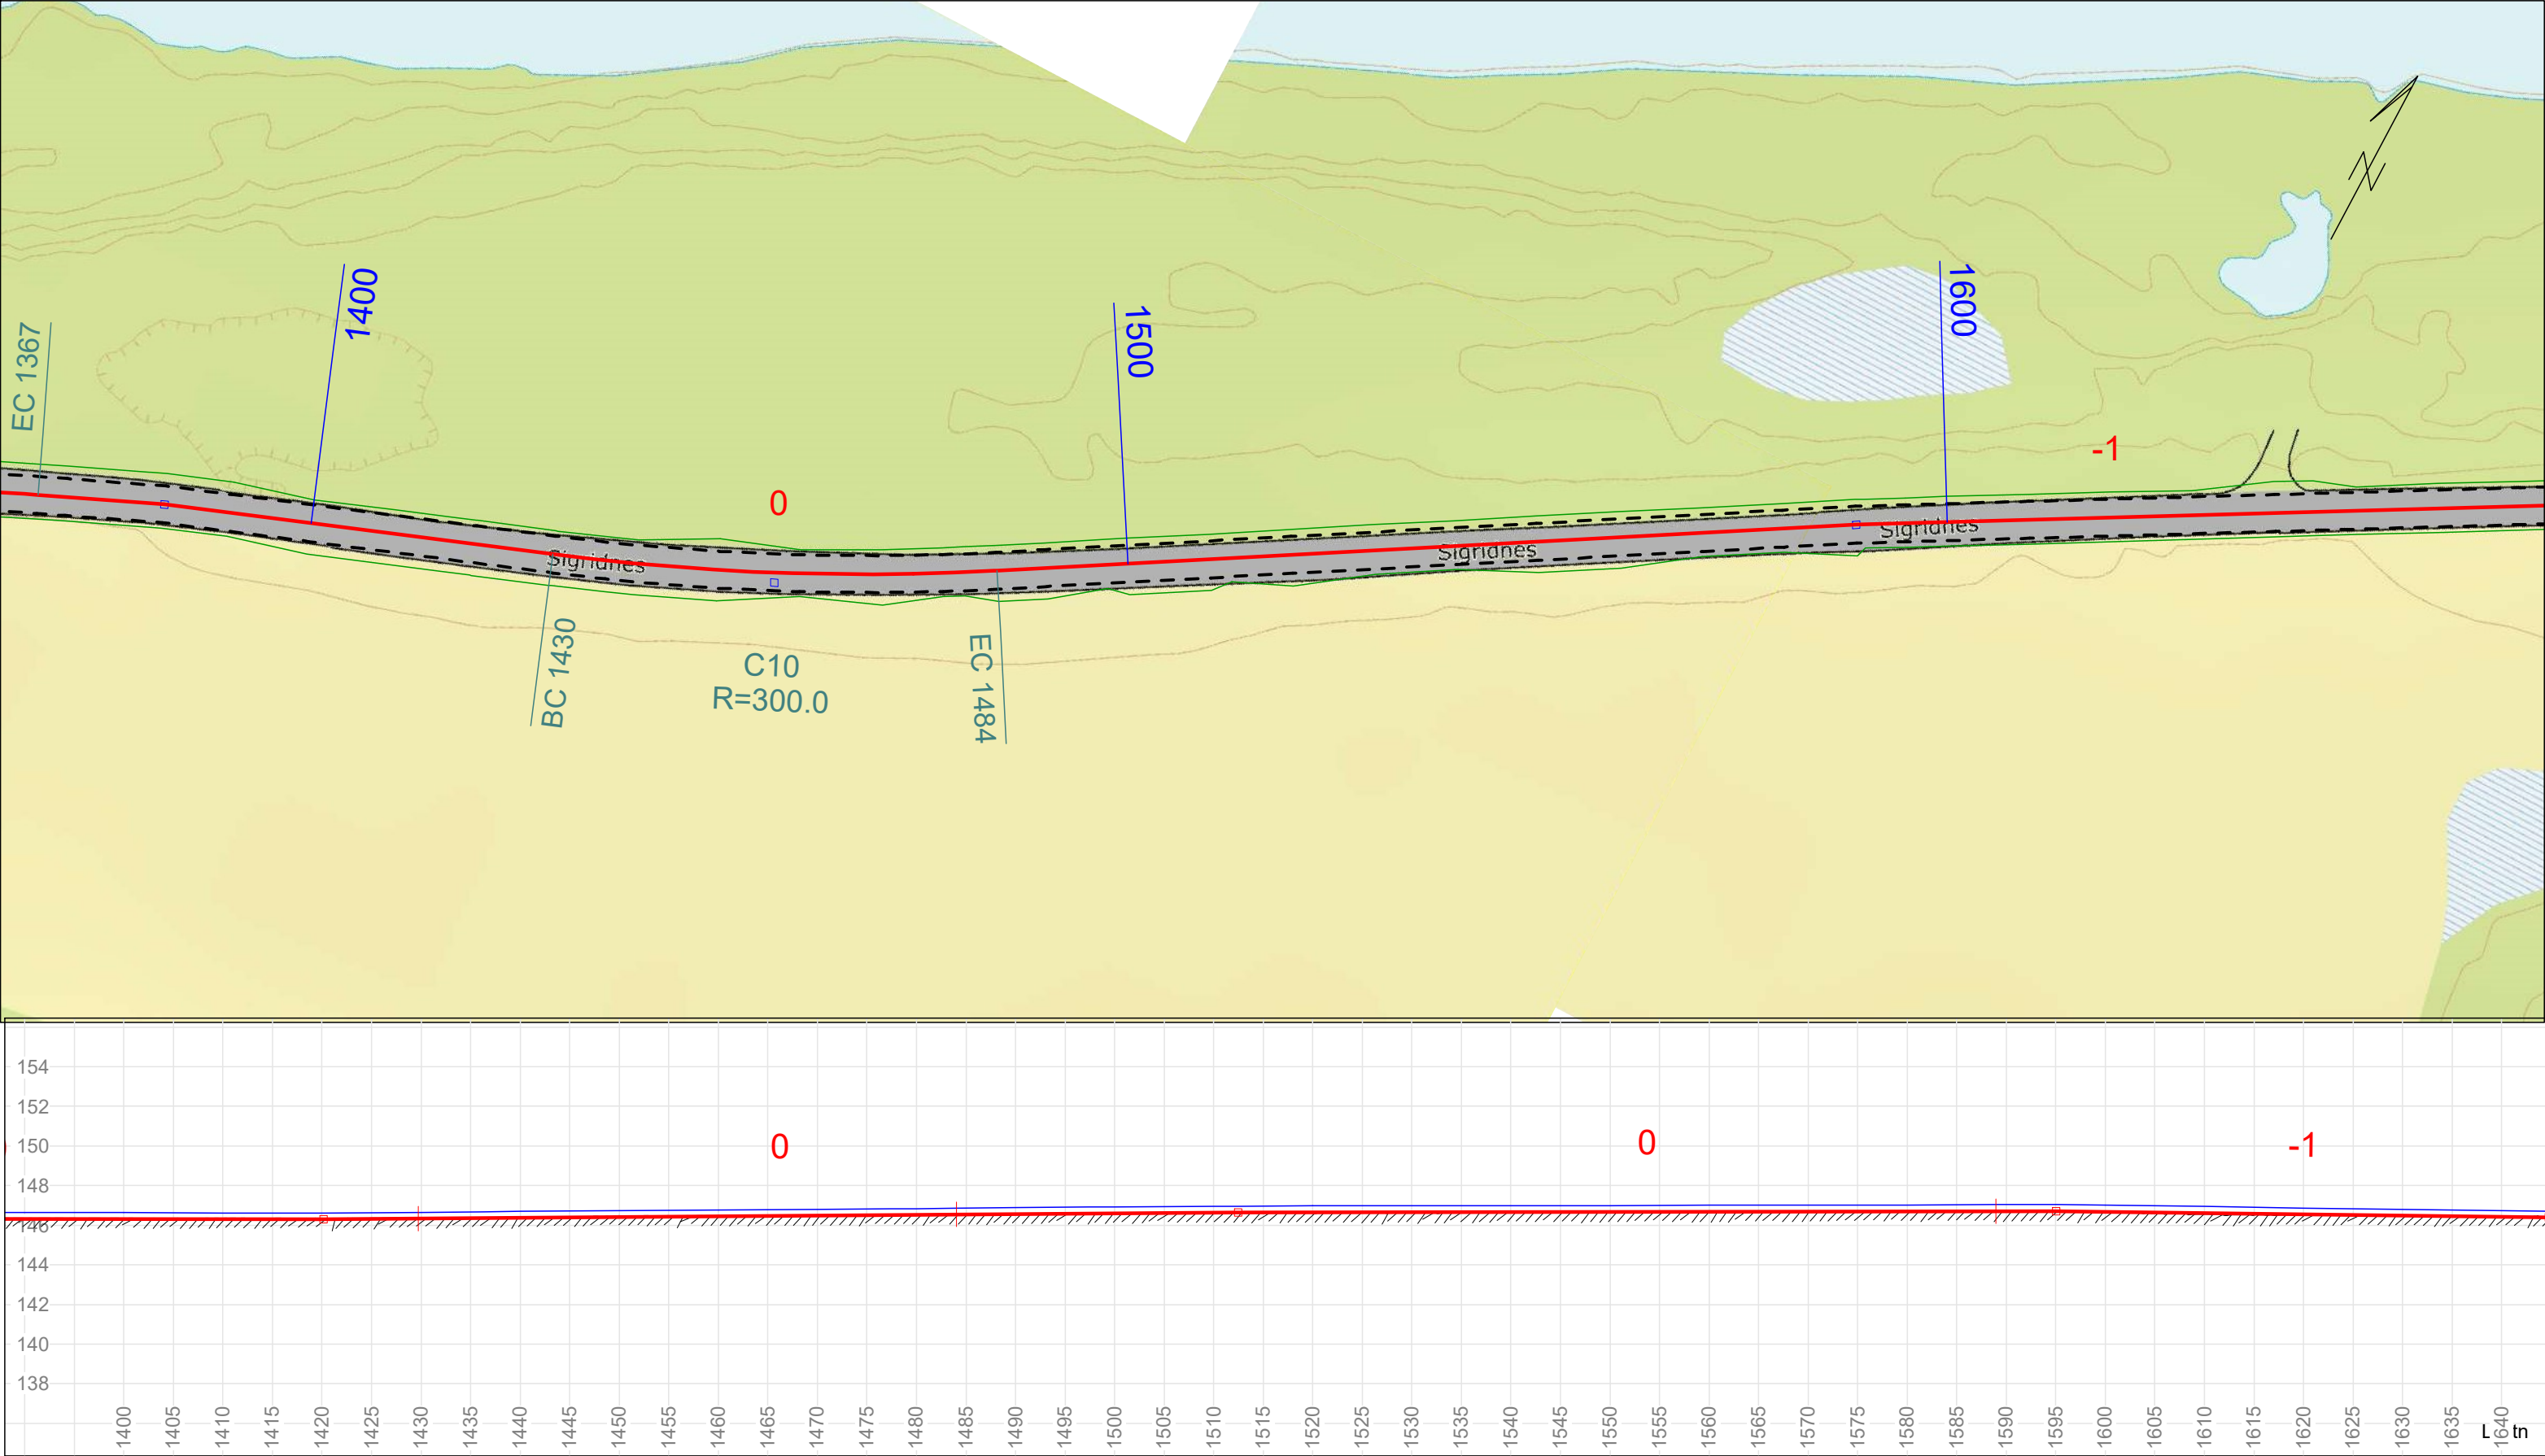

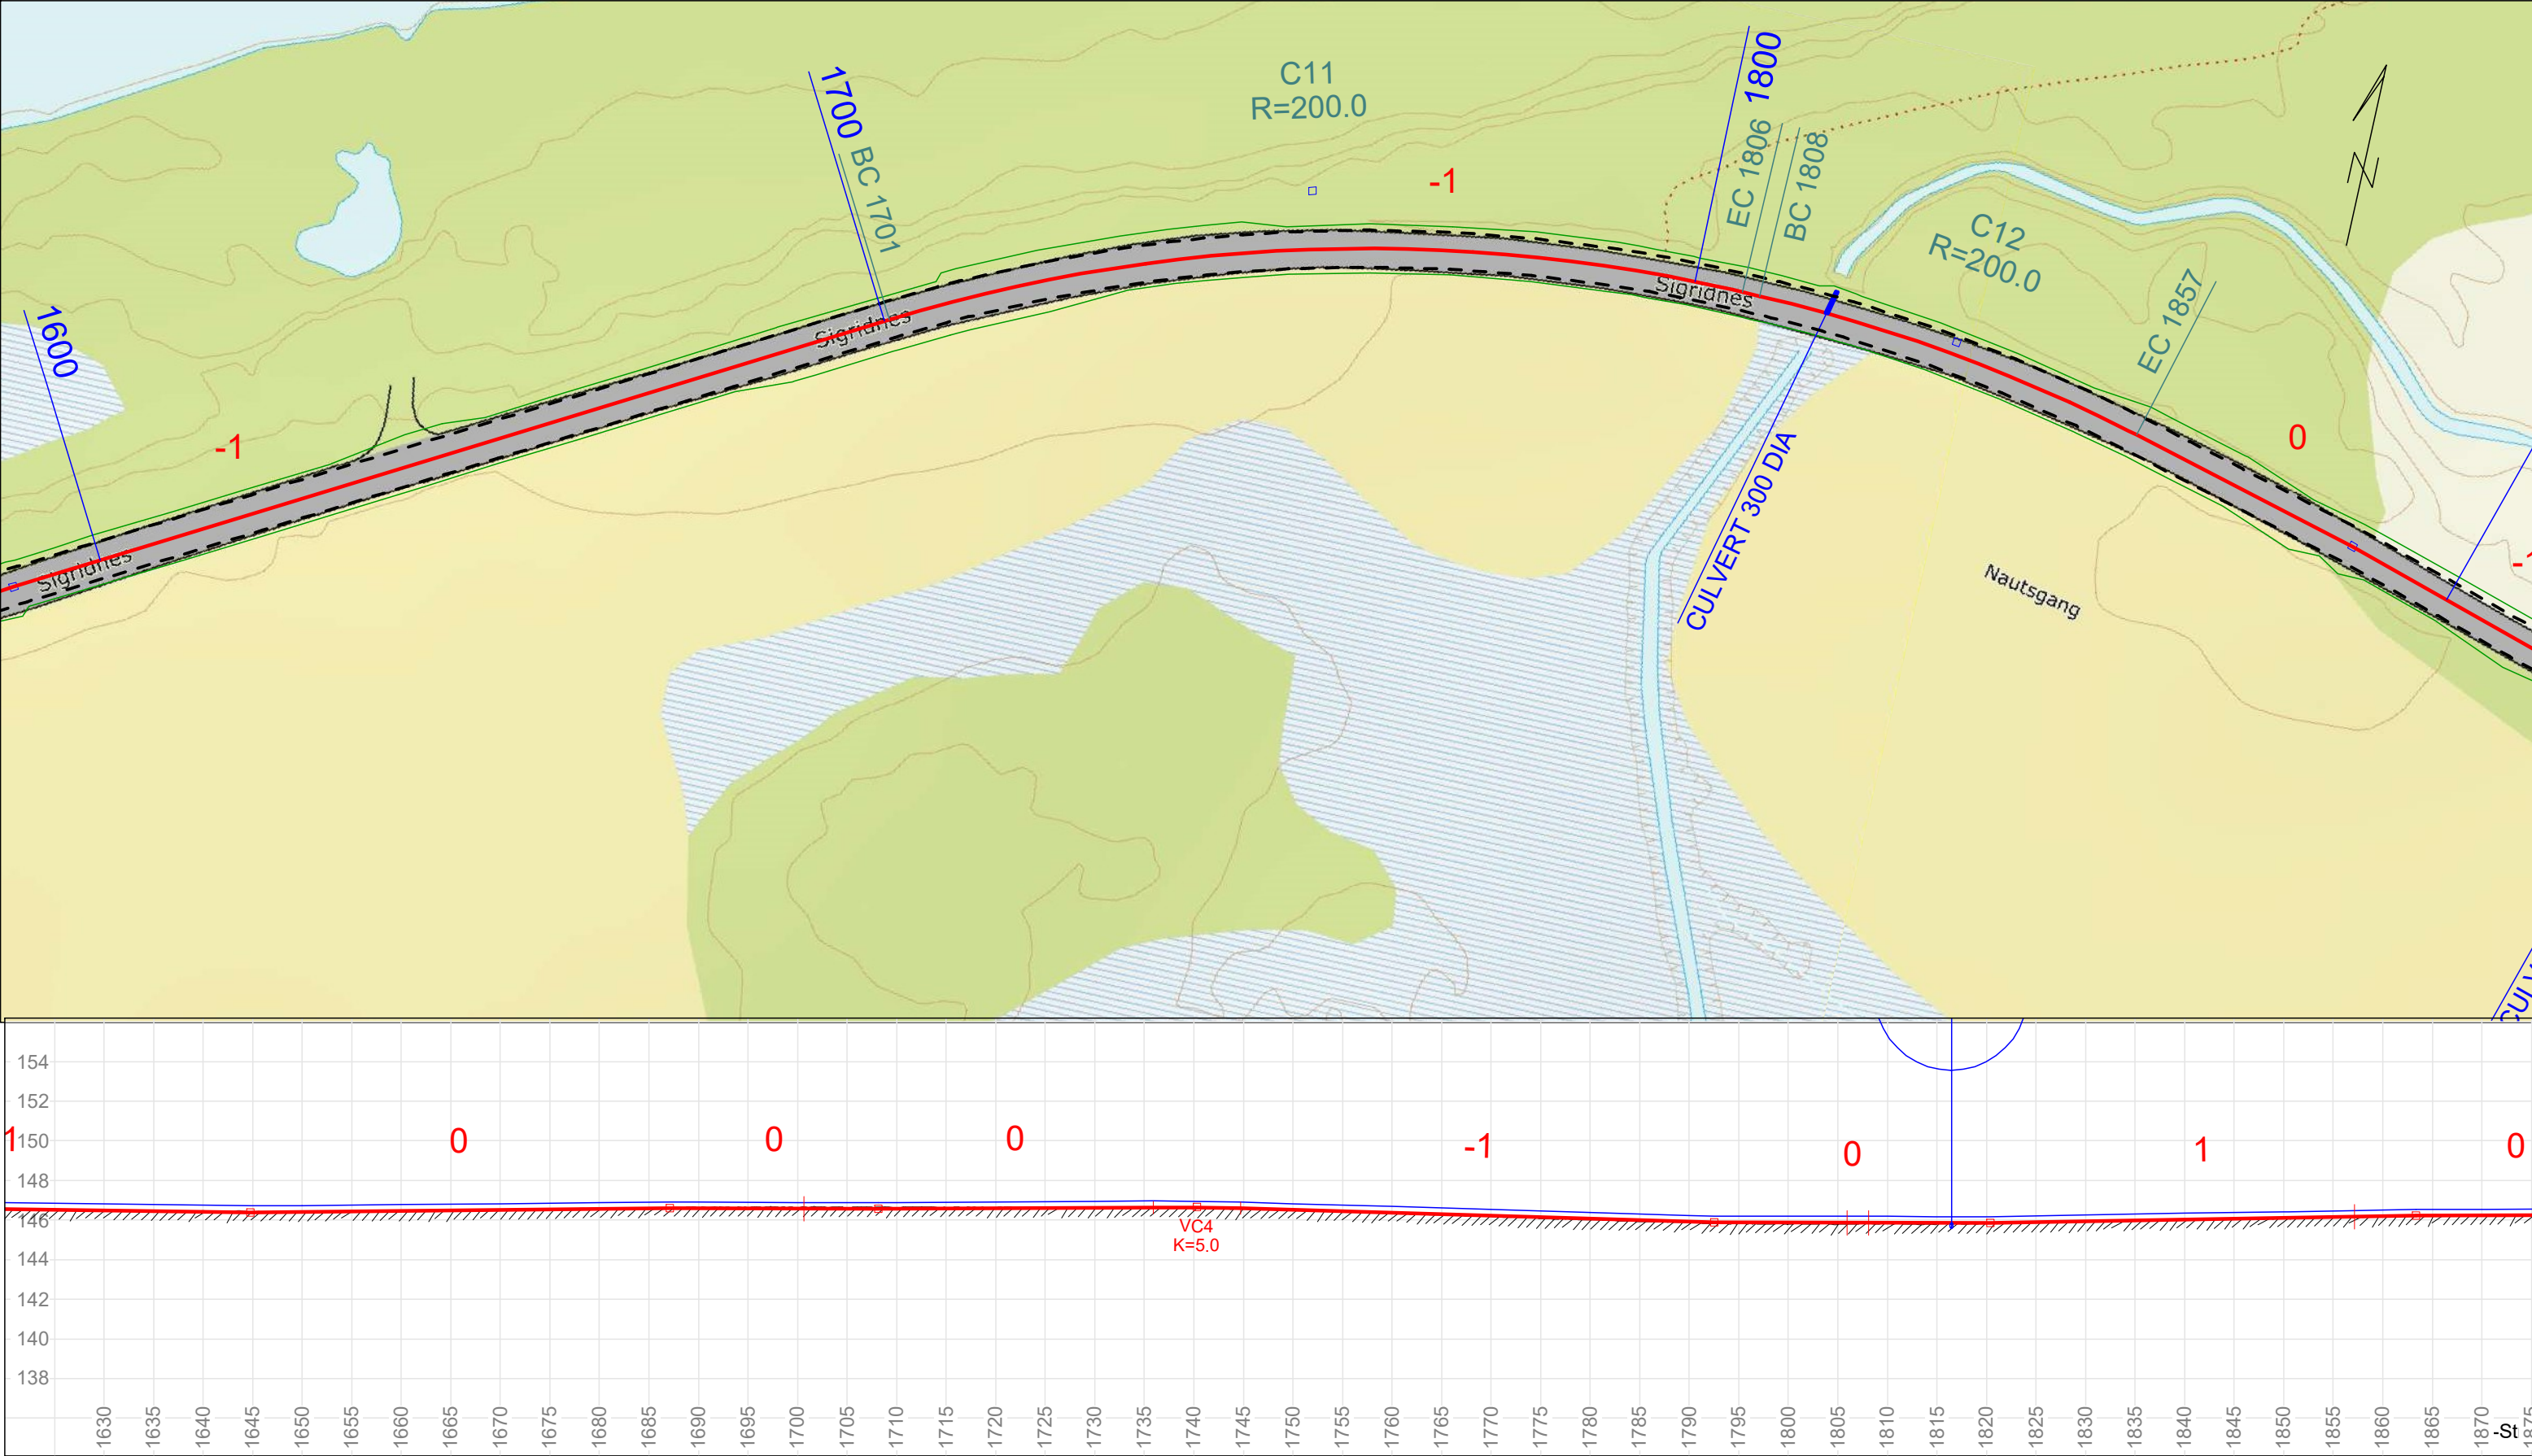

Planprofil
Lengdeprofil

Veinavn:
Byggherre:

Veiplanlegger Terje Asdal
Fjebuveien 173, 4957 Risør
terje.asdal@online.no
9516 9295

