


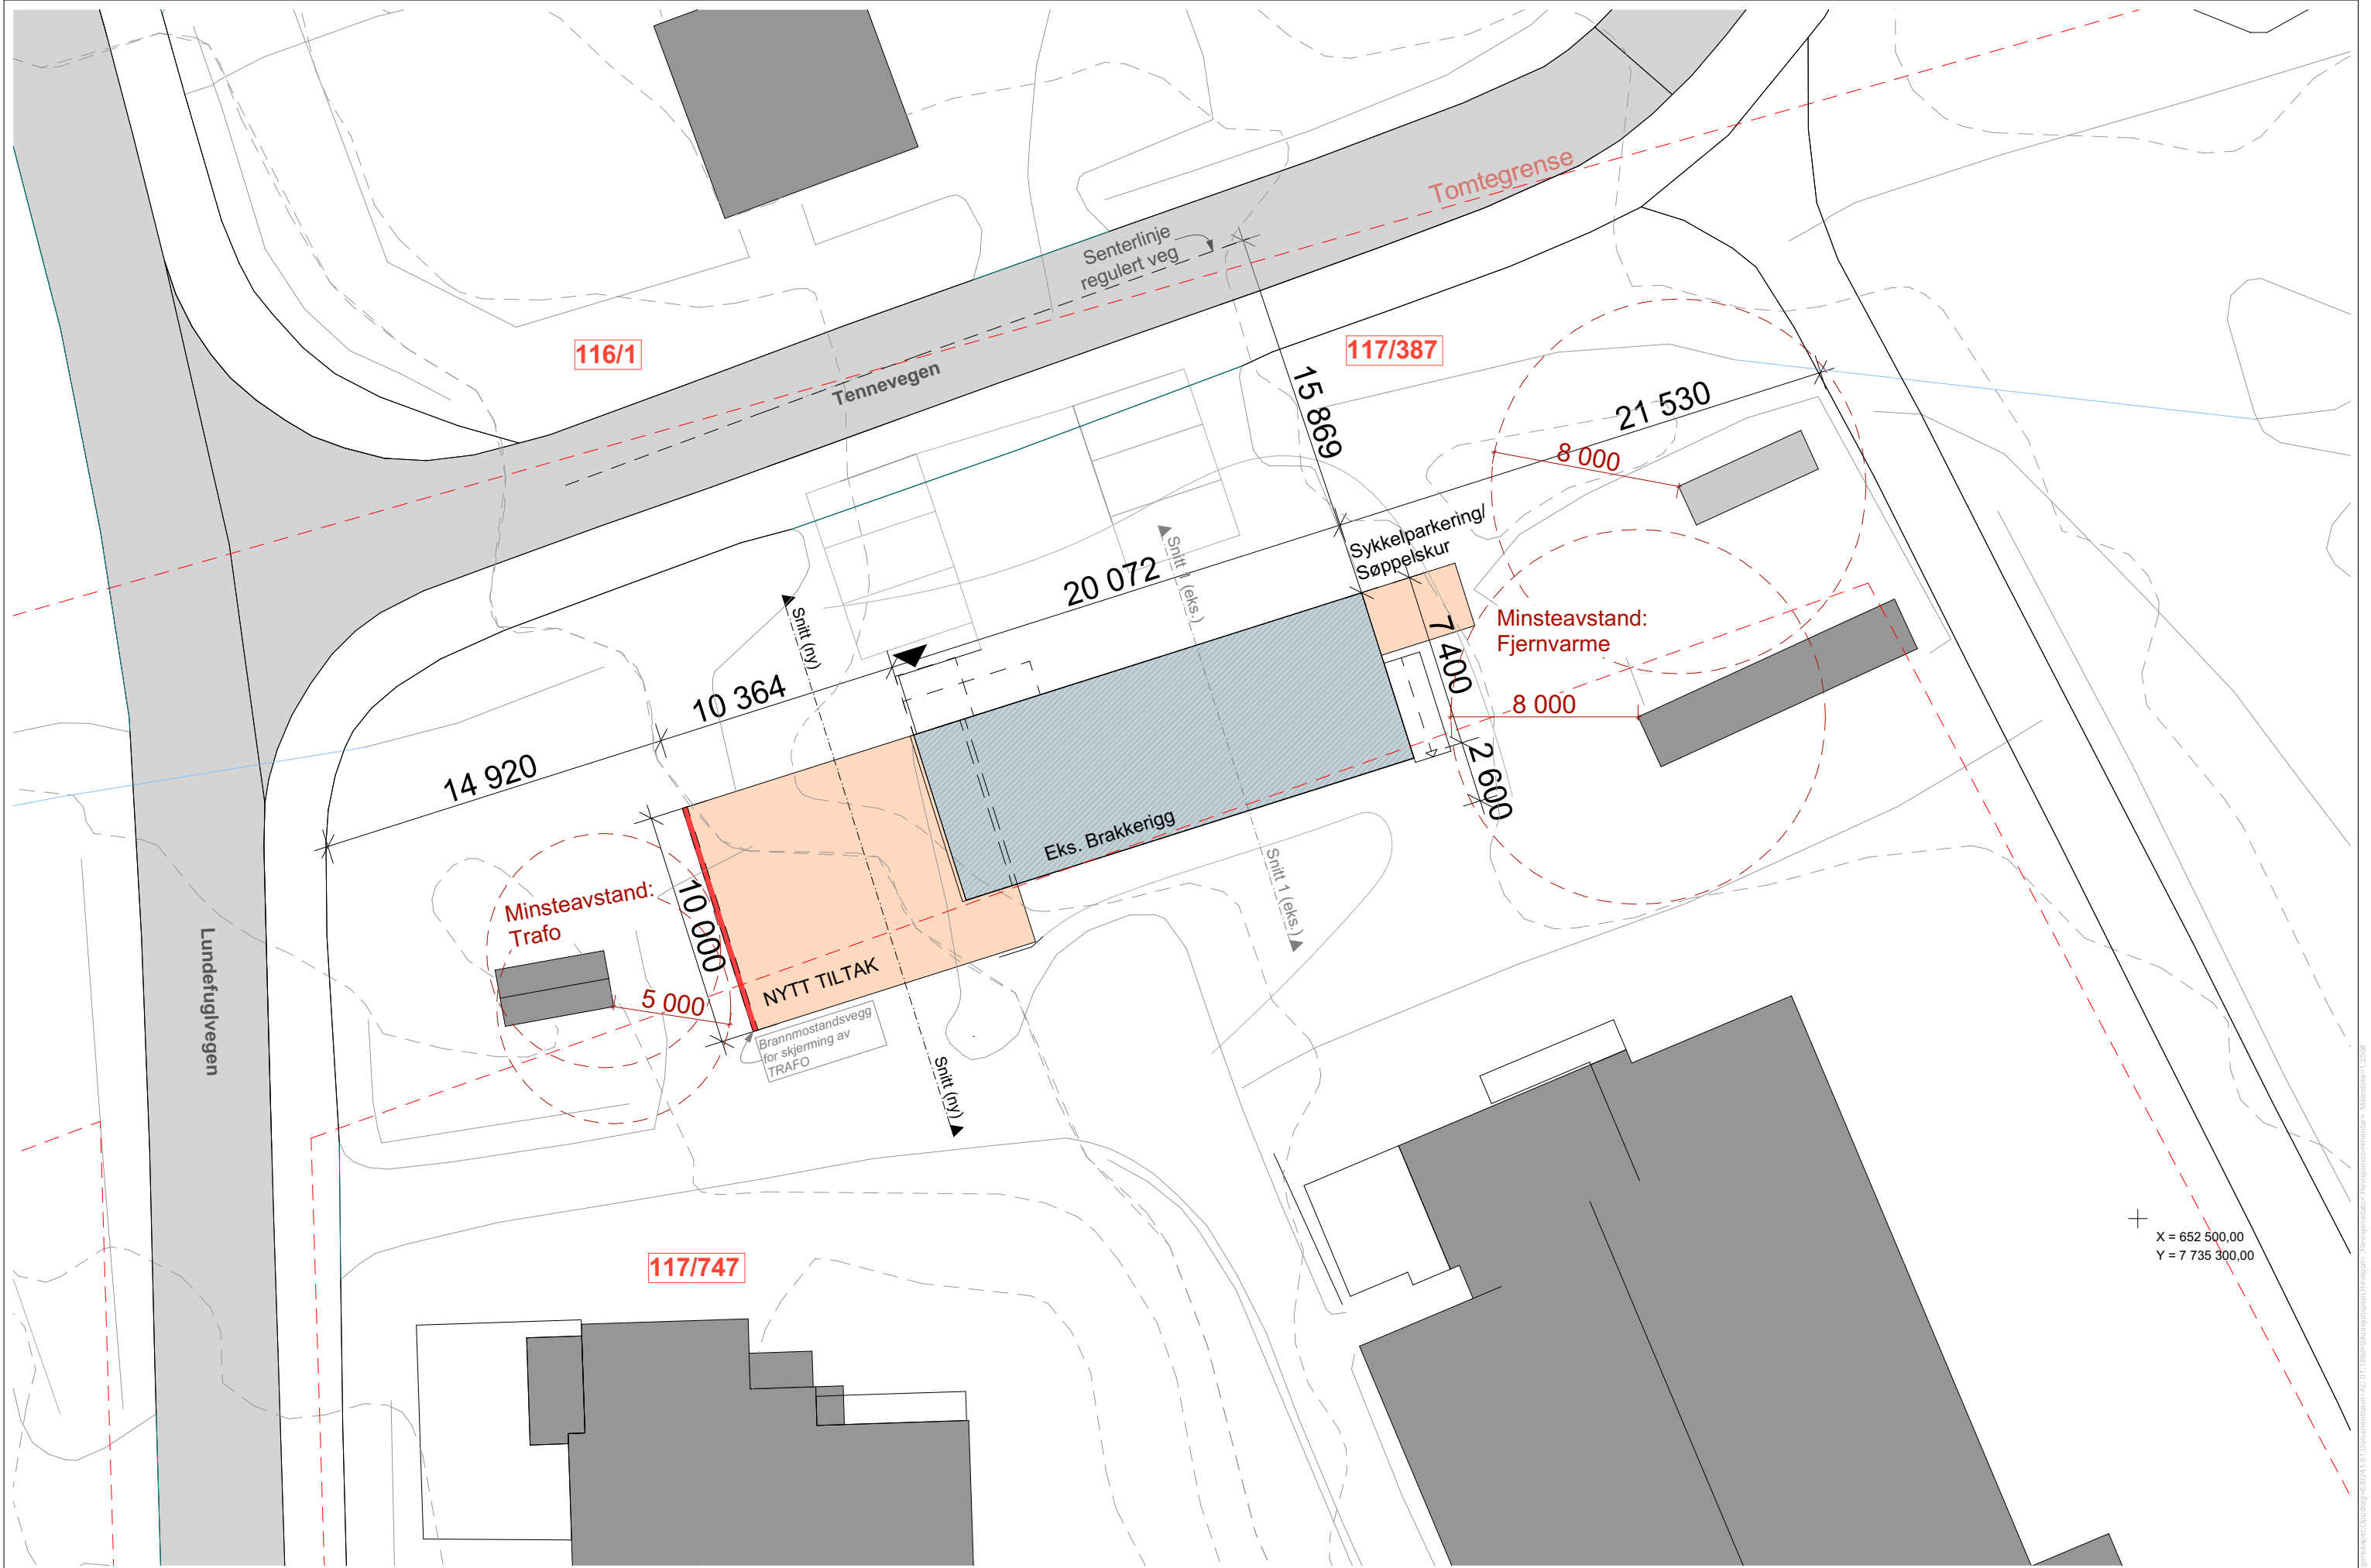
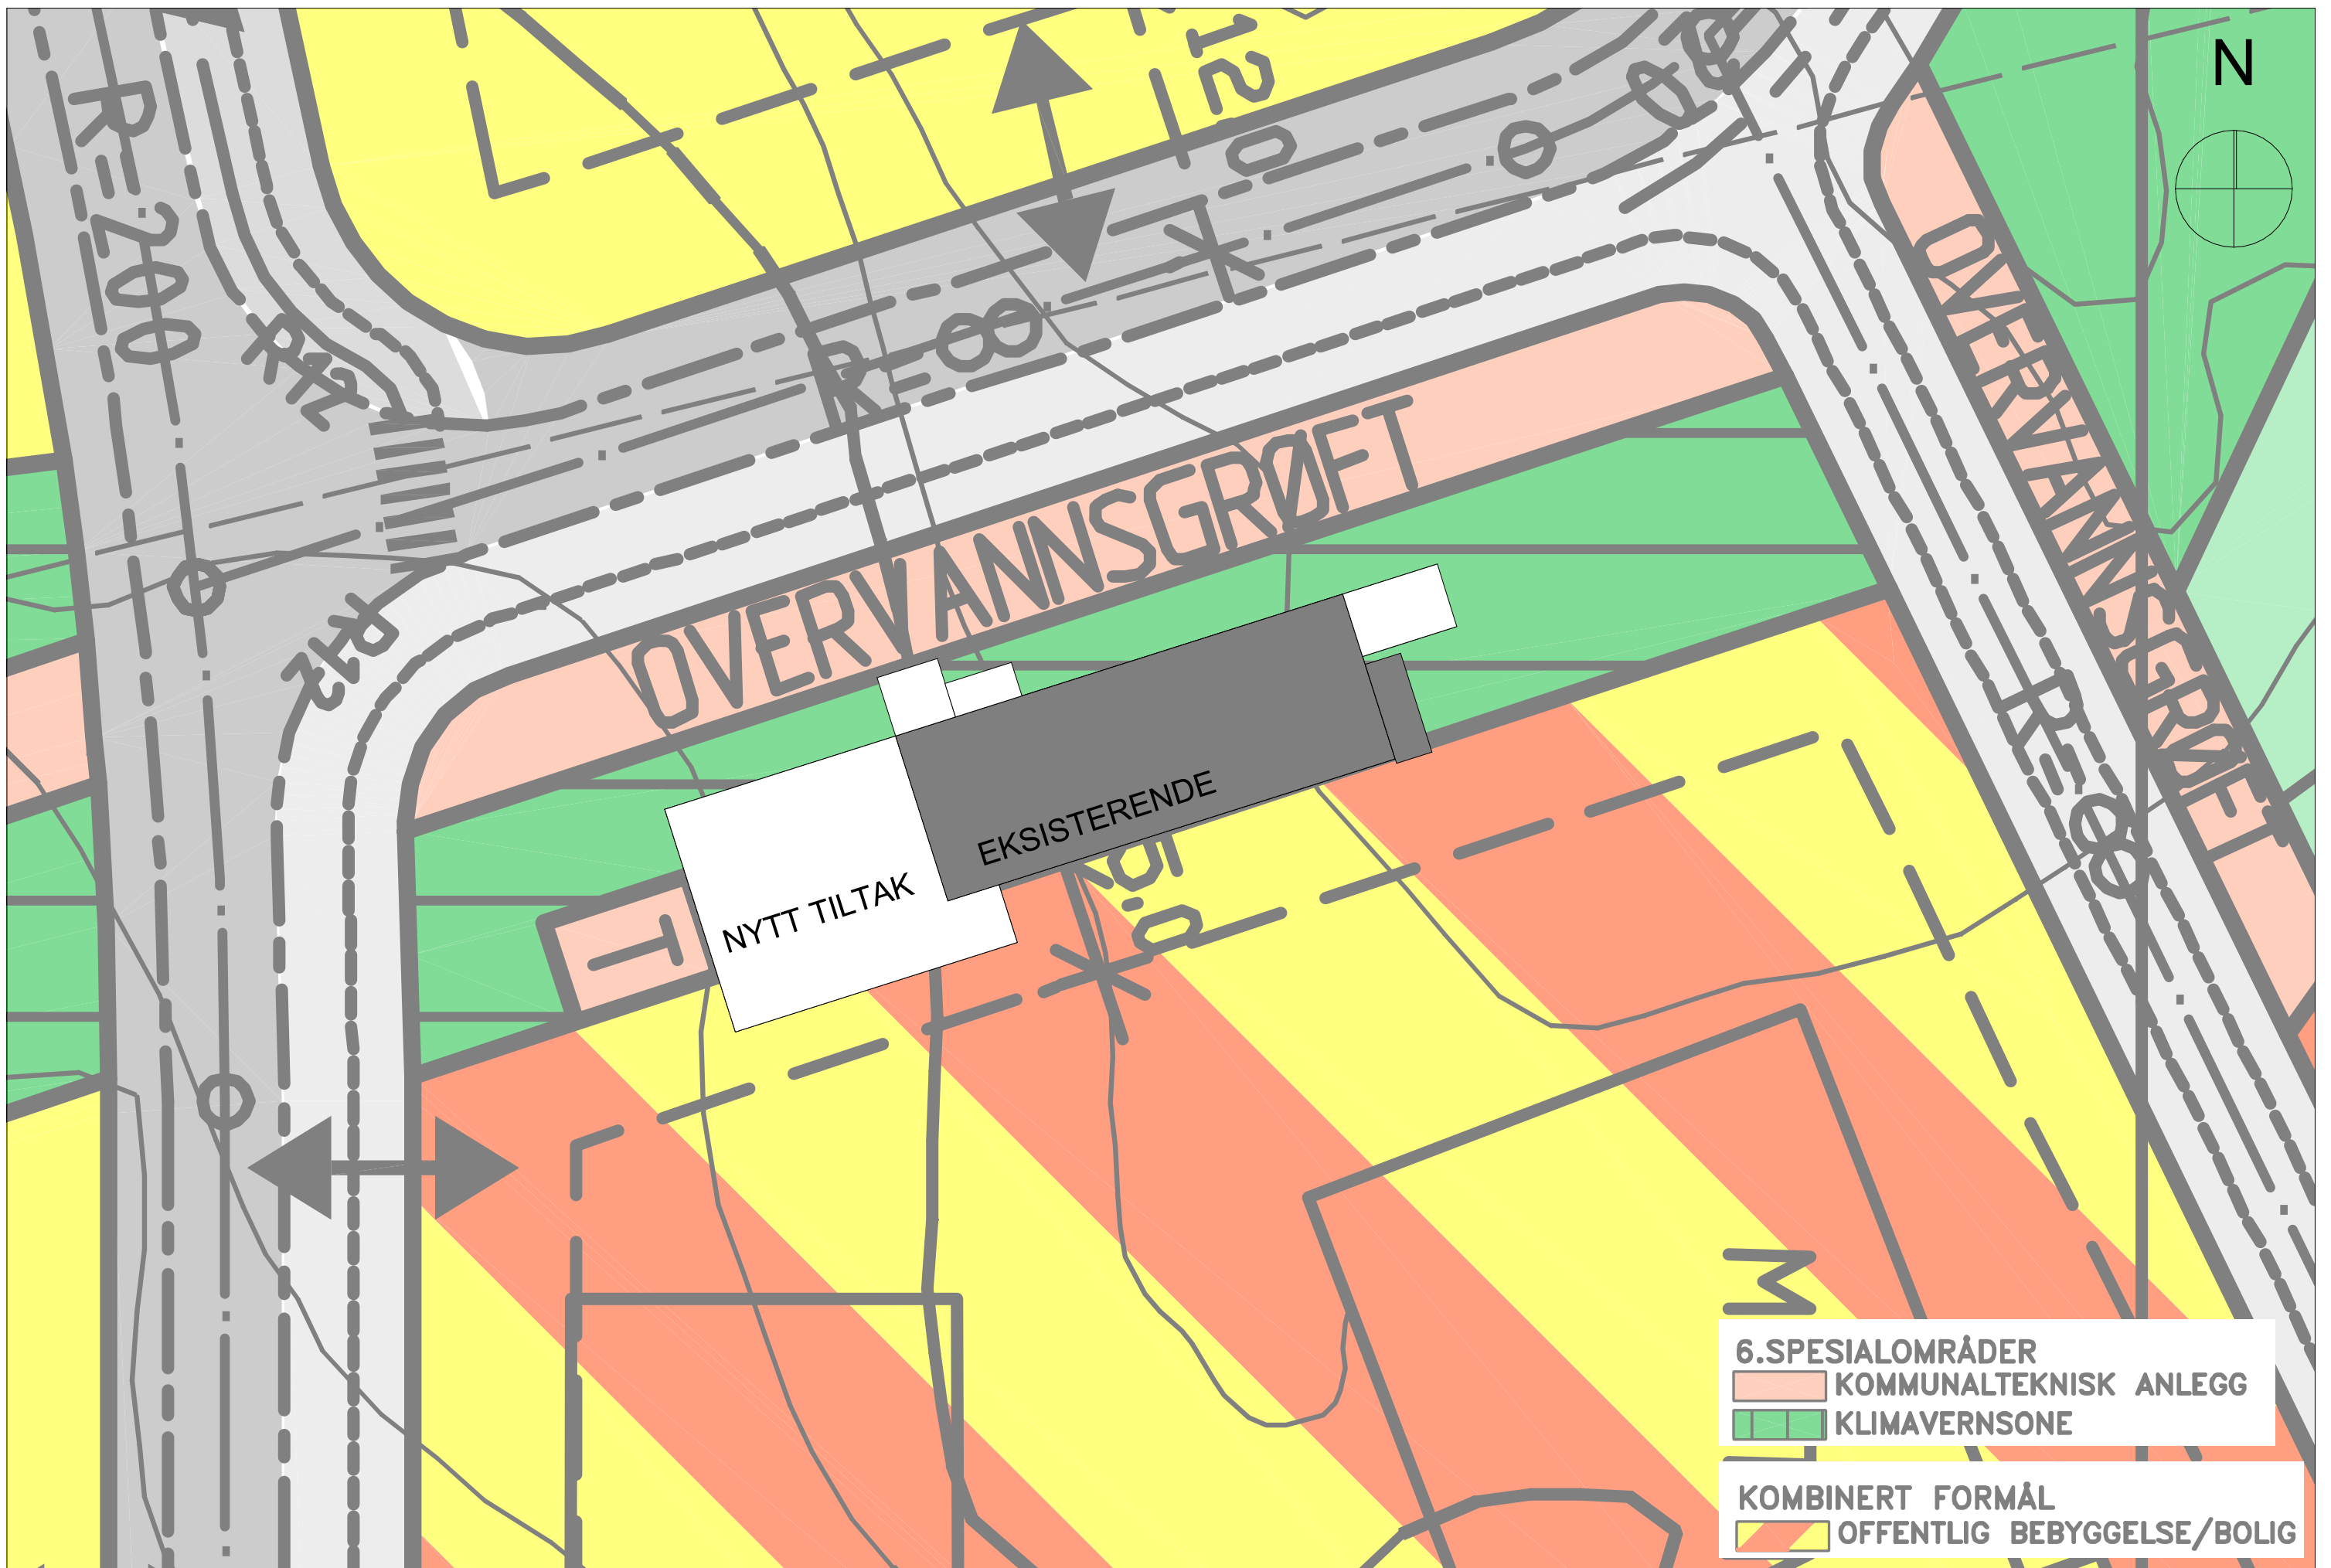
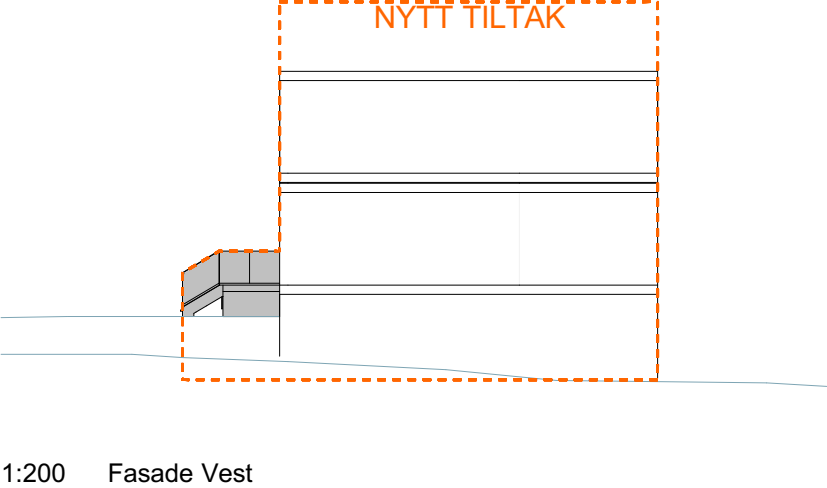


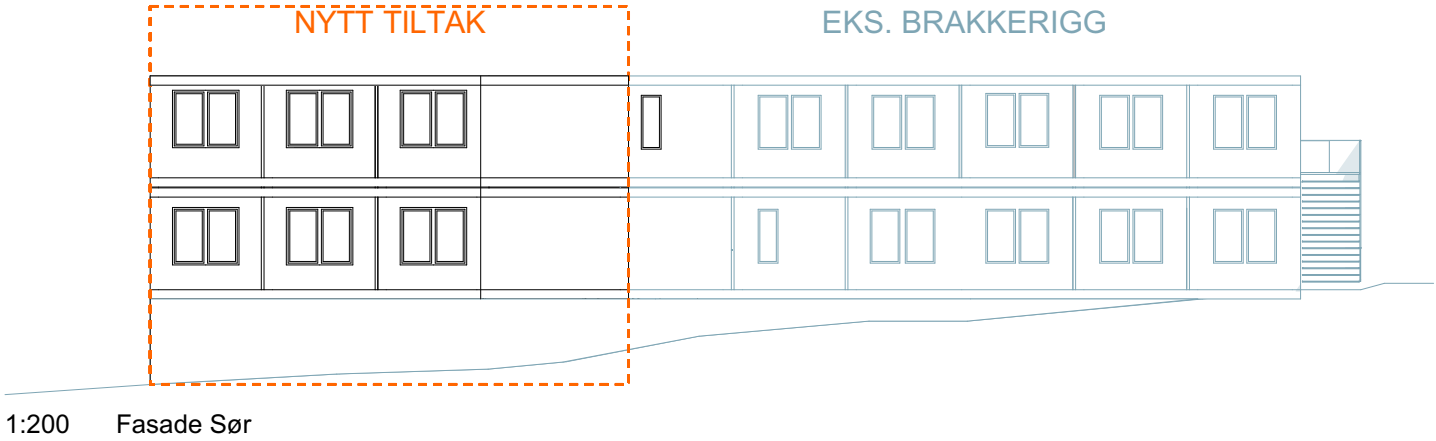

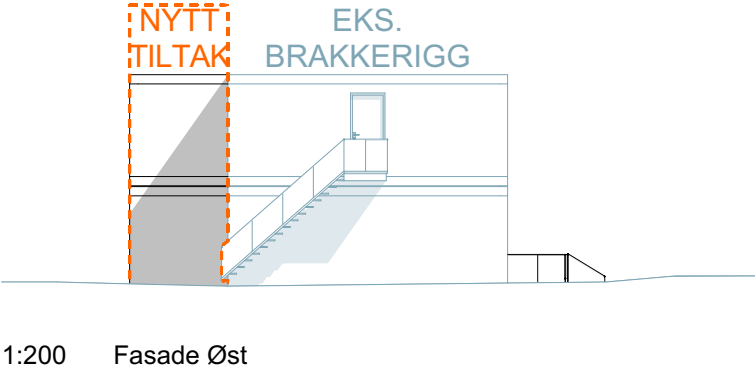


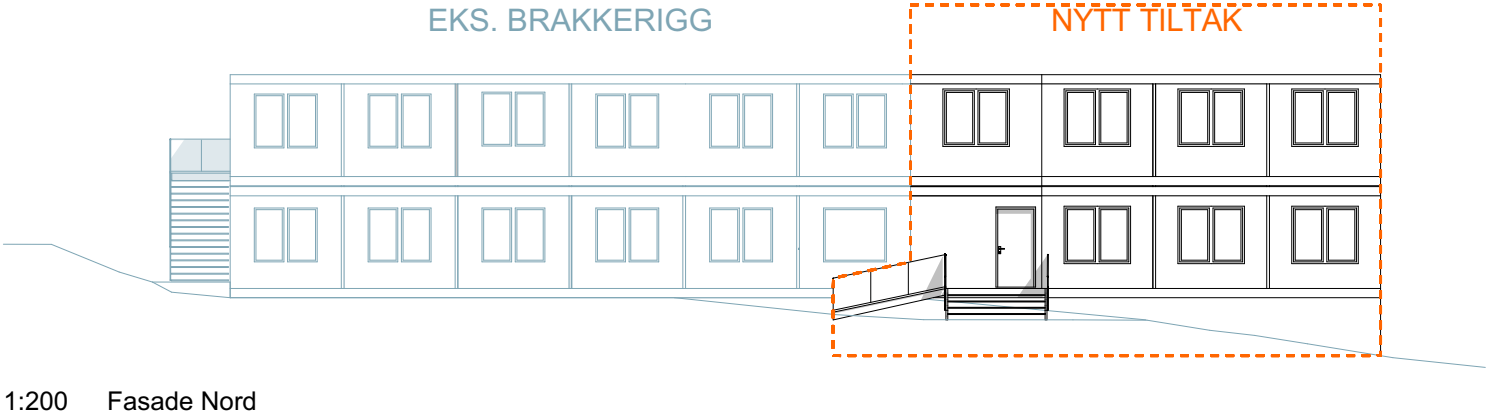


NYTT TILTAK

Bruttoareal, totalt
for nytt tiltak=
+249,8m2

Nettoareal, totalt
for nytt tiltak=
+213,1m2

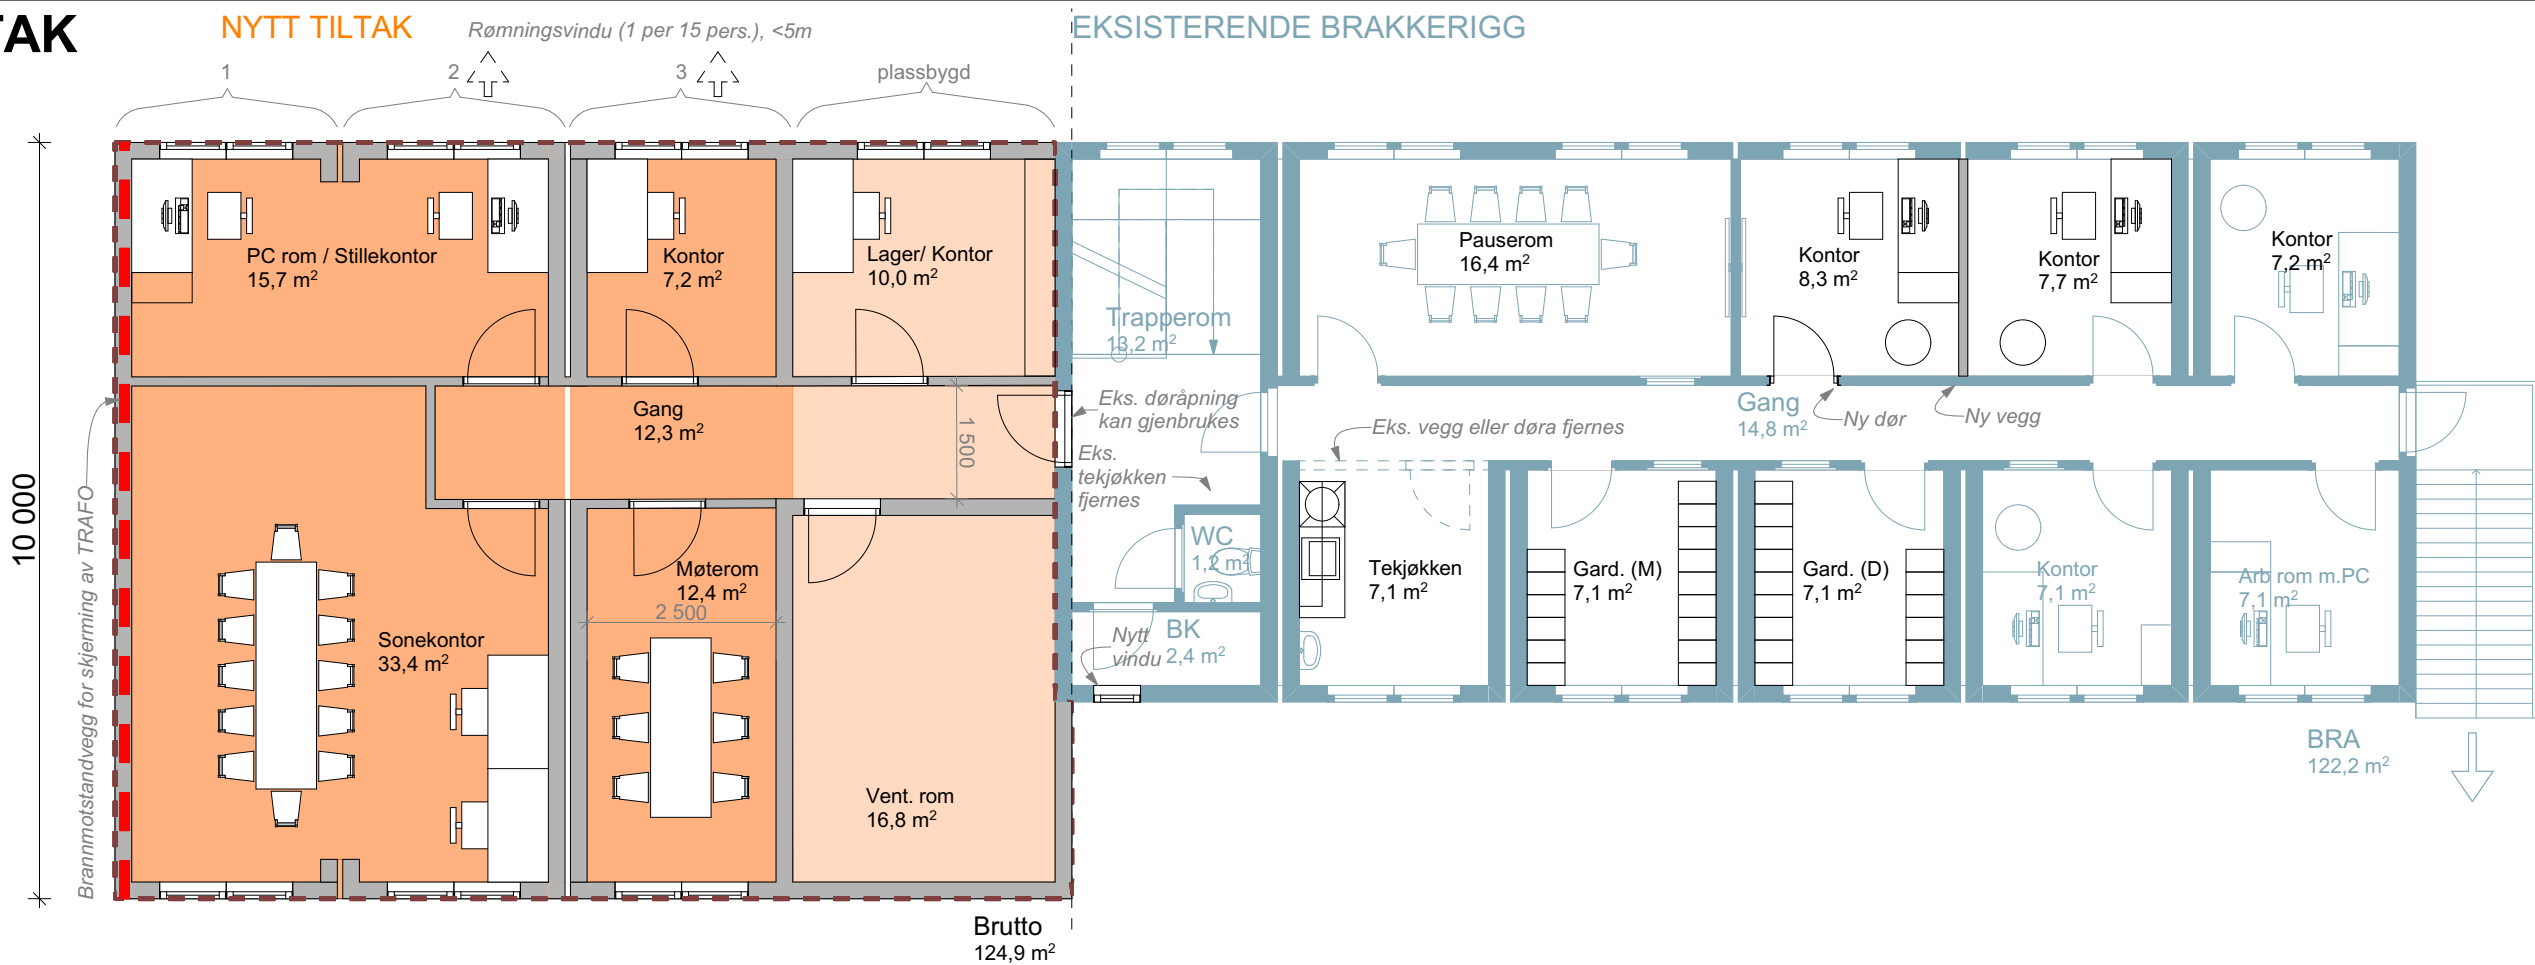

2. etasje

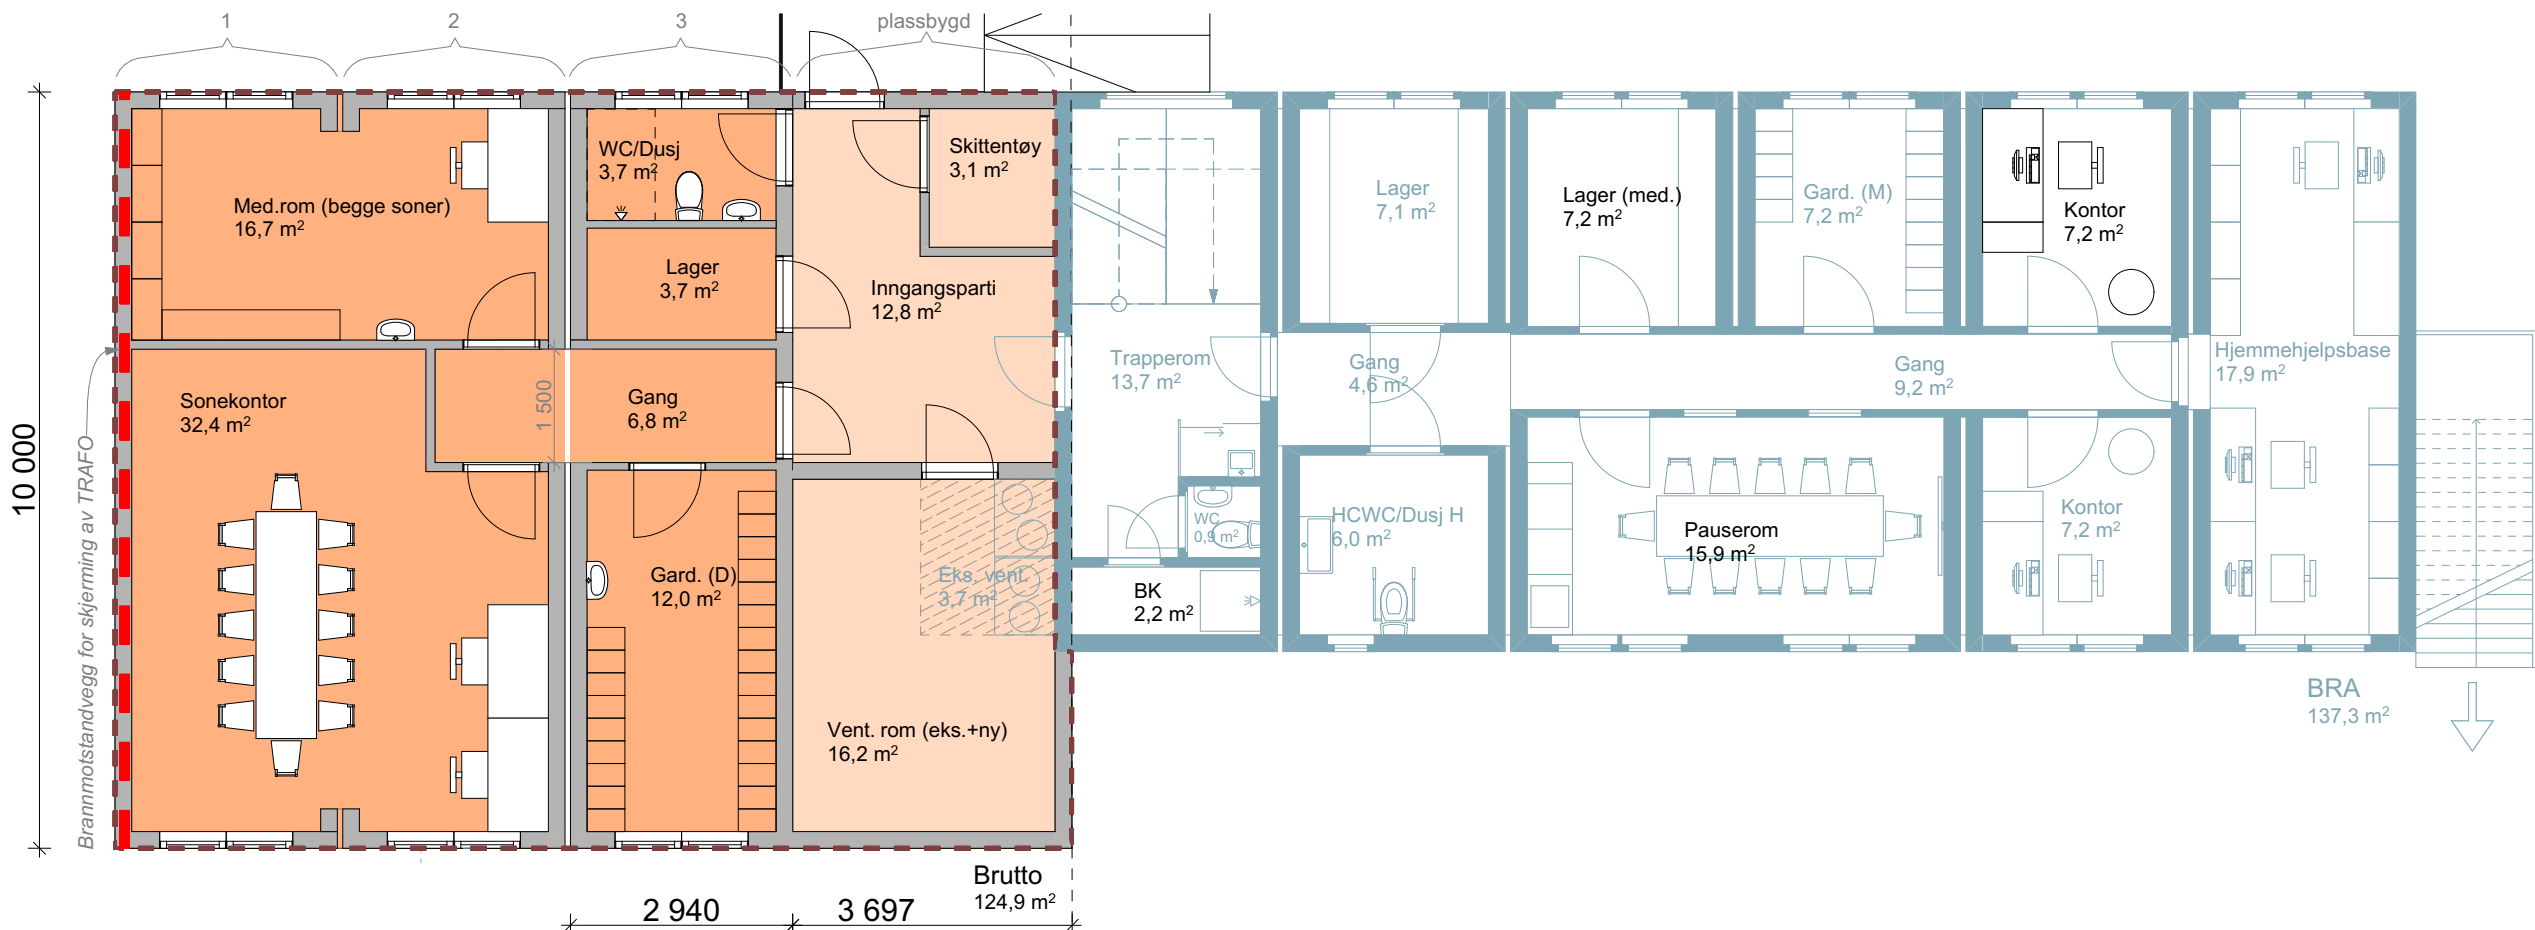

1. etasje

