

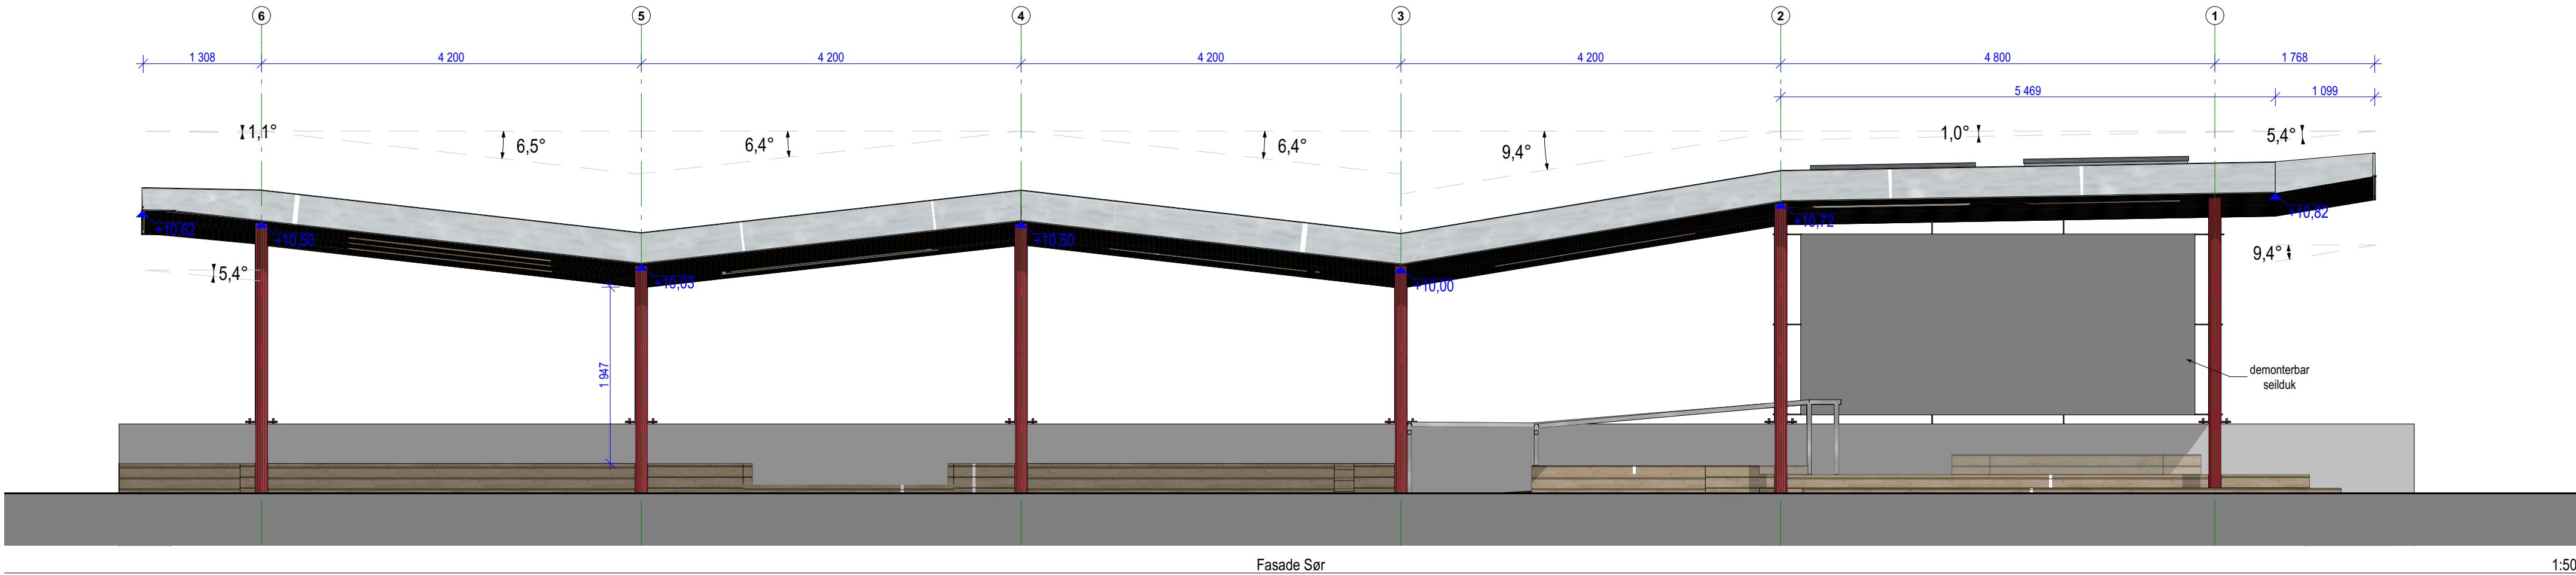
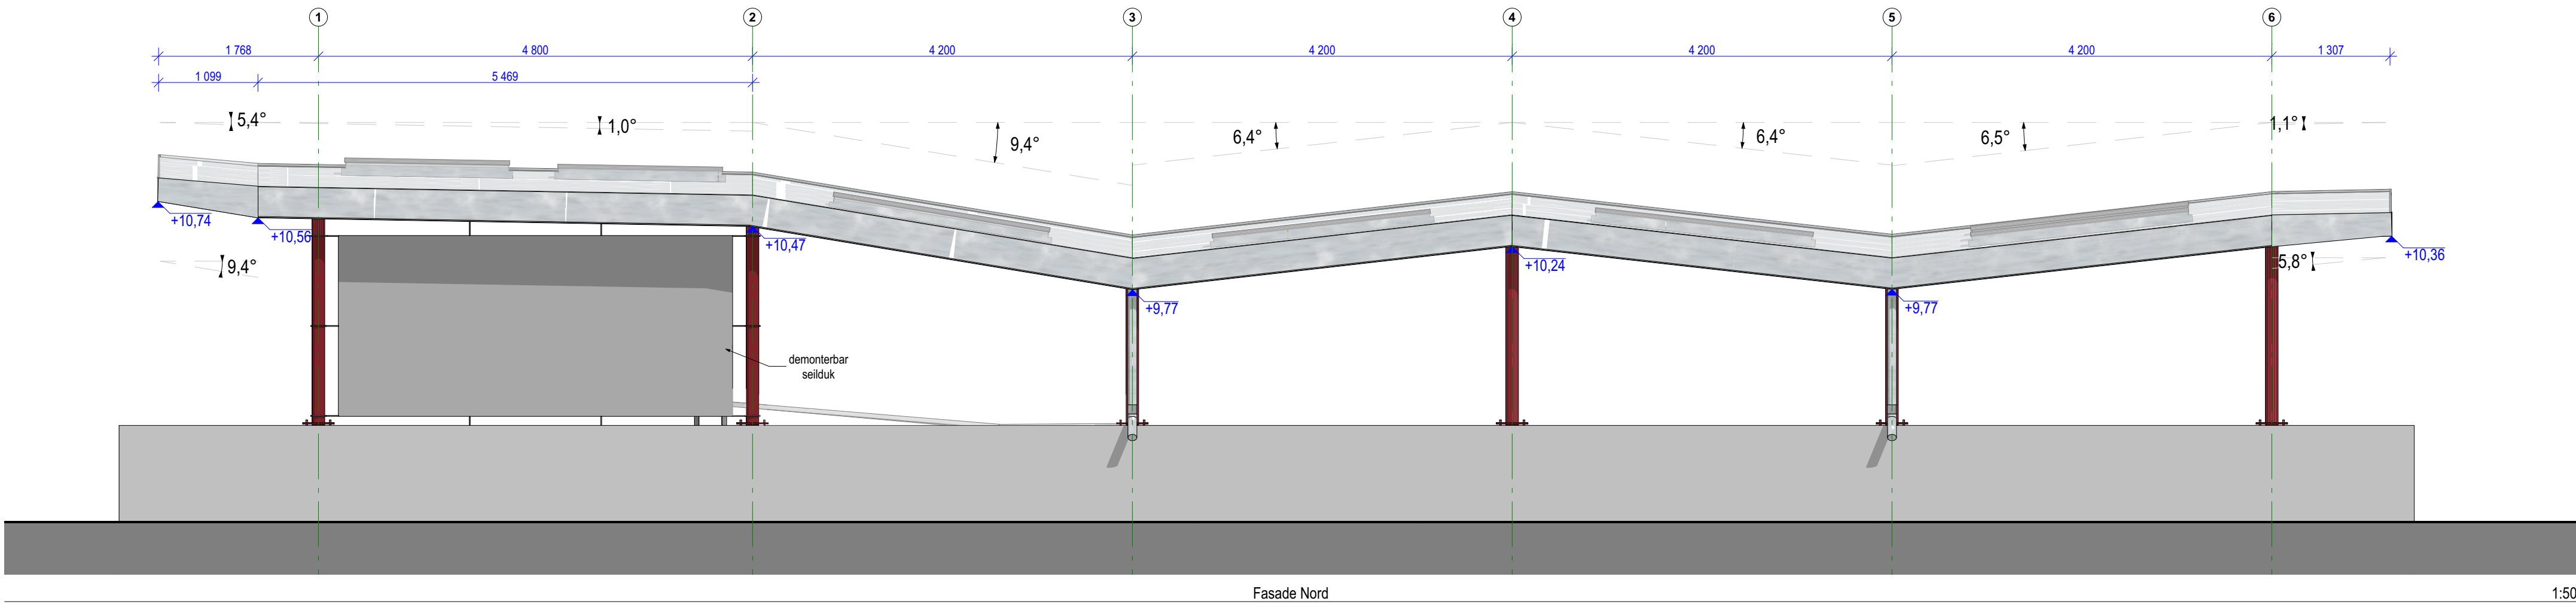


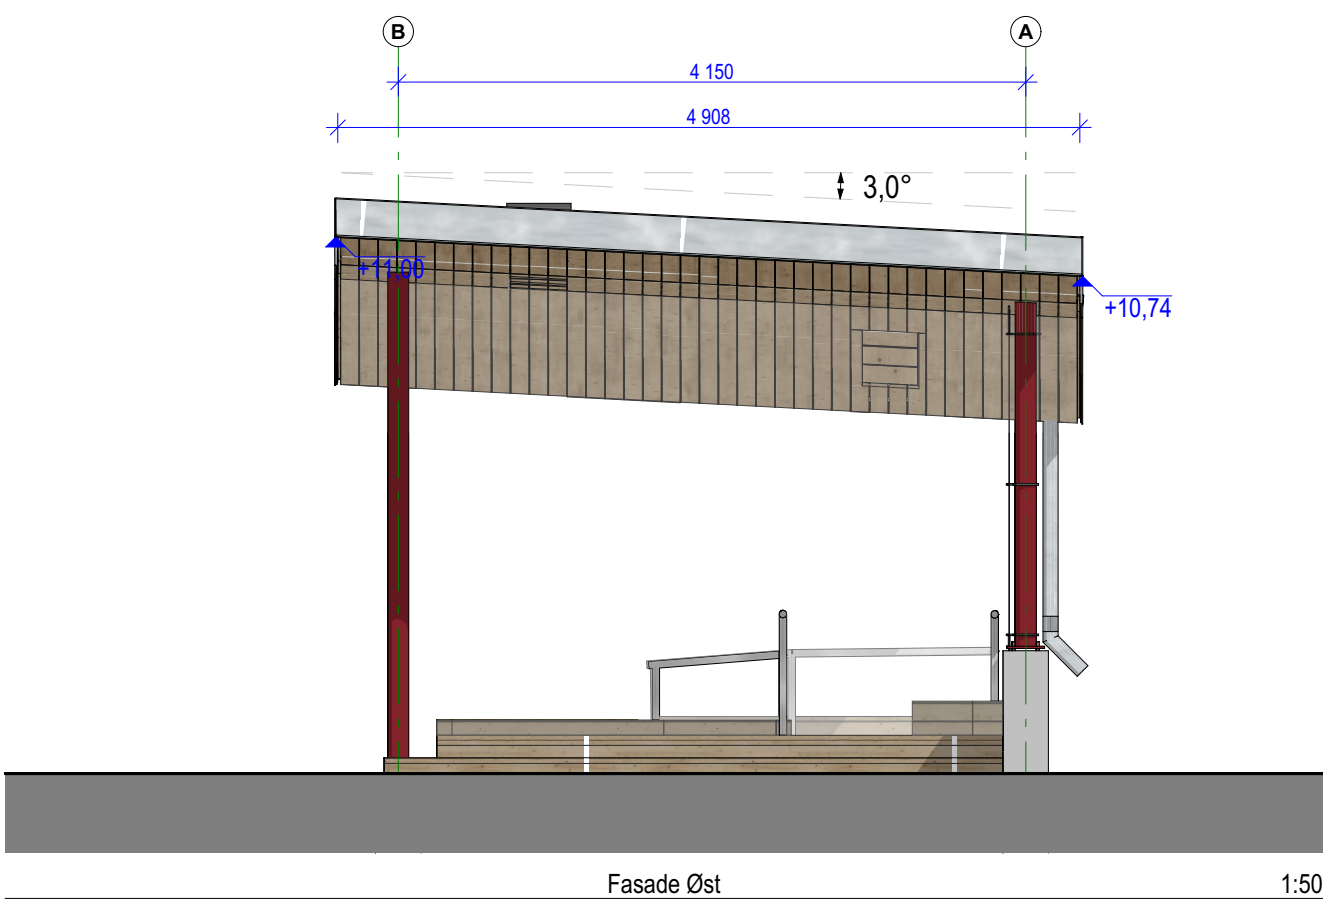

Illustrasjoner

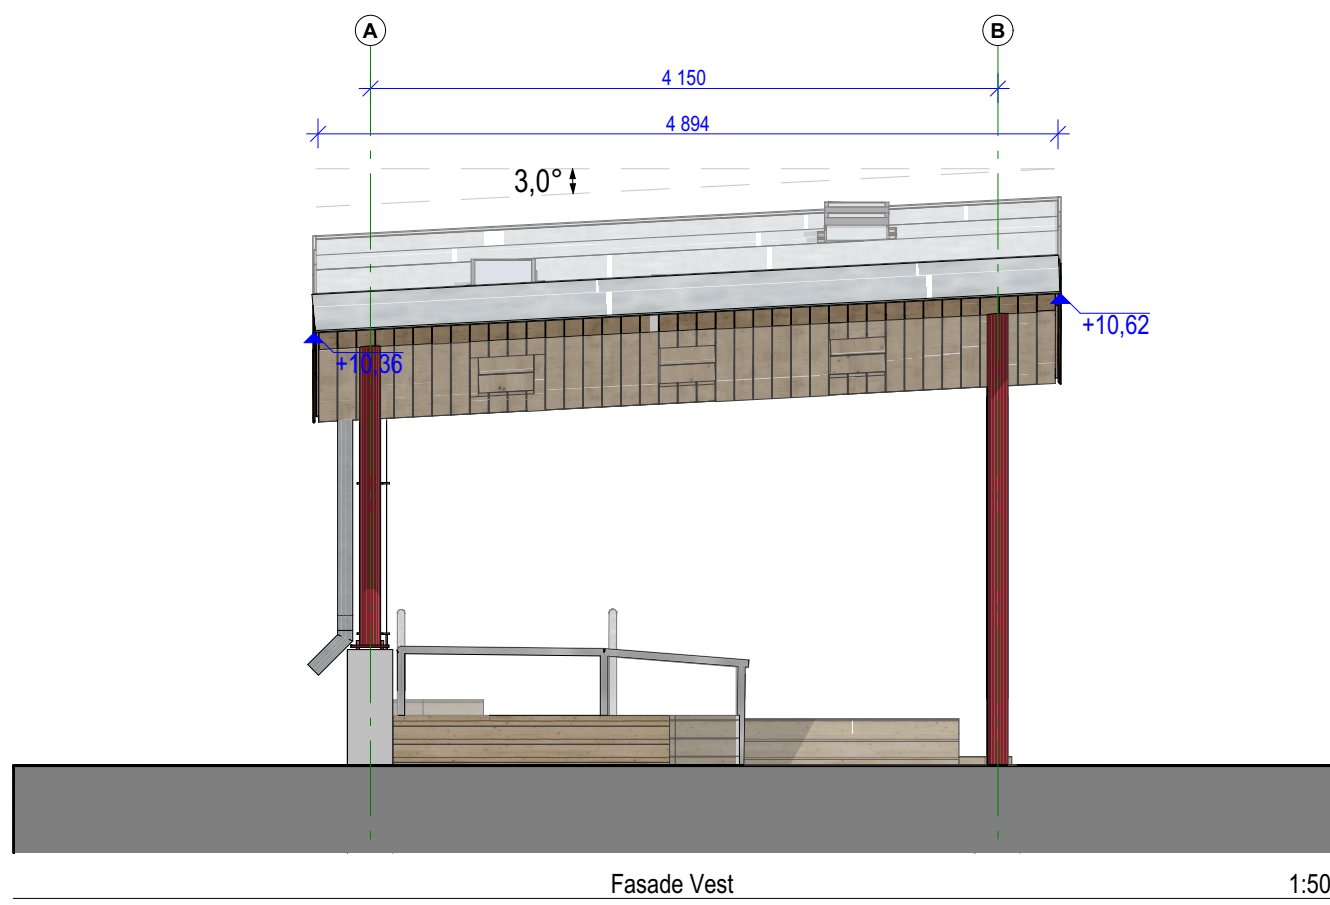

Tegningsnummer: **AF001** Revisjon: **A-01**

ARK Asplan Viak AS
Rådgiver Arkitekt

Prosjekt: **Liknes Torg** Gnr / Bnr: **Gnr 104 / Bnr 11**

Oppdragsgiver: **Kvinnesdal Kommune** Oppdragsleder: **asplan viak**

Prosjekttype: **Anbudstegninger**
Dato opprettet: **15.05.26** Oppdragsnr.: **651021-01** Koordinatsystem: **UTM 32** Høydedatum: **NN2000**
Opprettet av: **FOG** Kontrollert av: **SMA** Målestokk: **1:50** Format: **A1**

Fasader torgtak

Tegningsnummer: **AF001** Revisjon: **A-01**
Fag Type Et Lapp: